


平面図 S=1:250
(2工区)
区域変更図

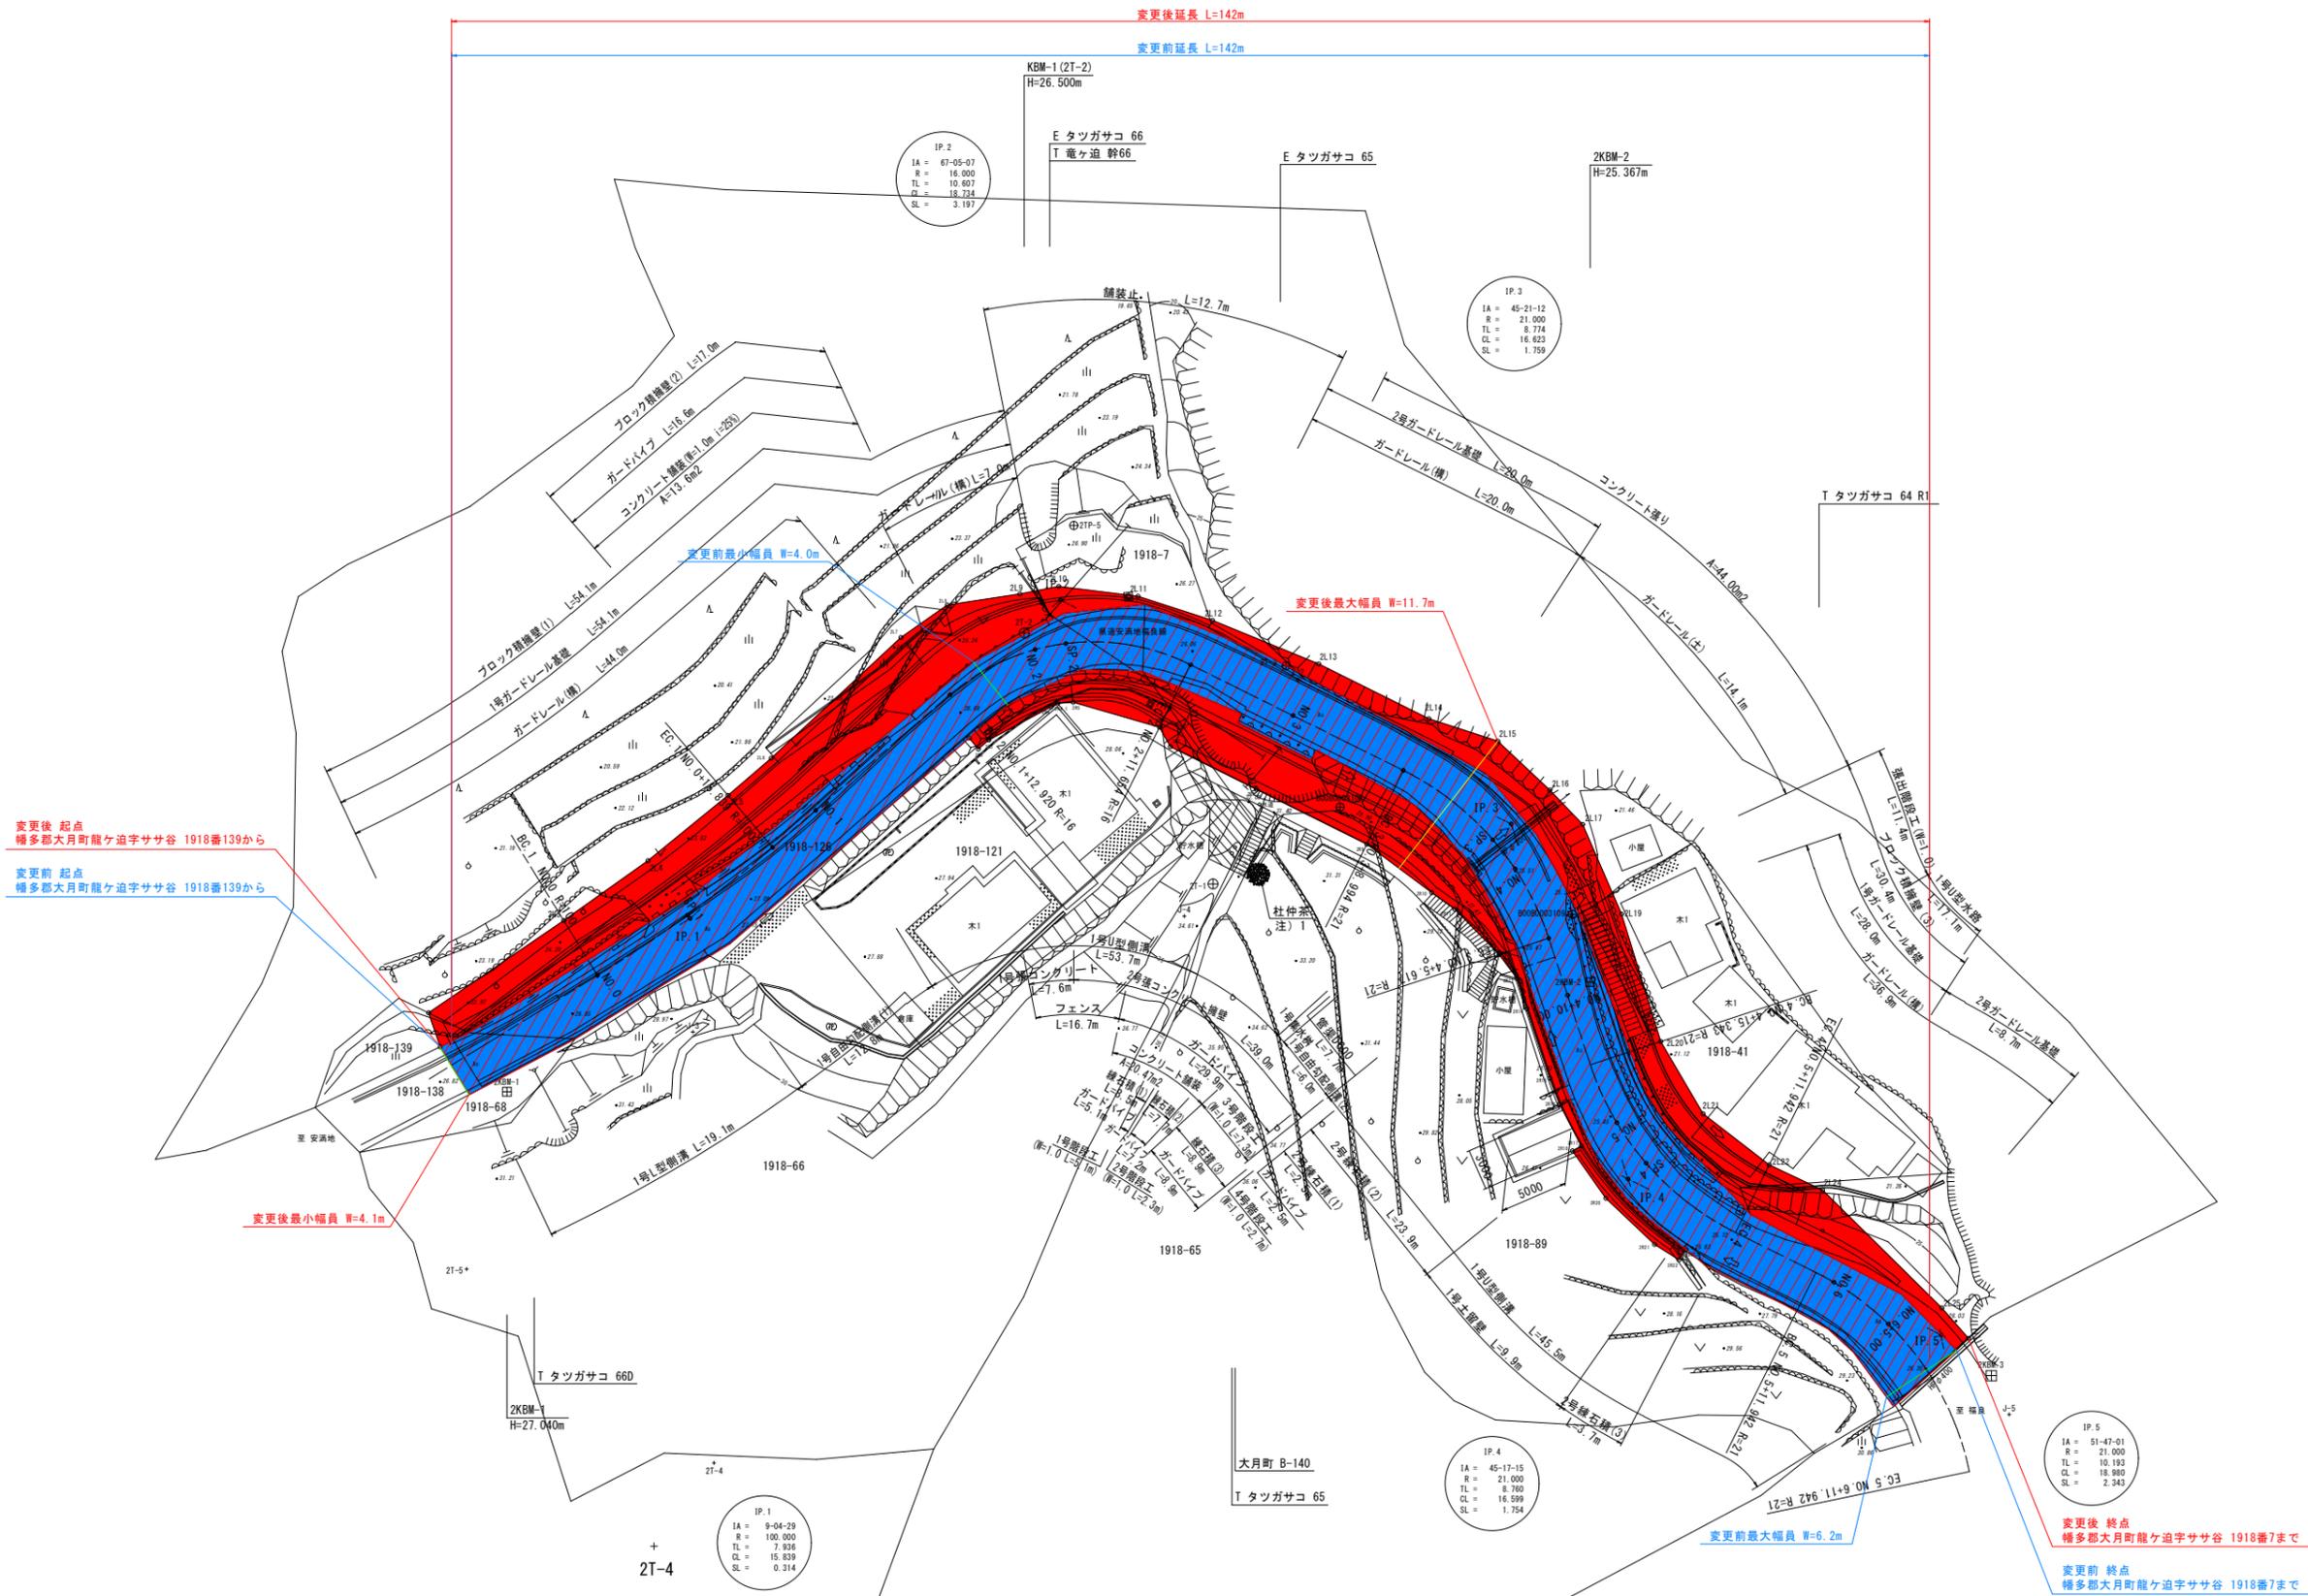

変更後 起点
幡多郡大月町龍ヶ迫字ササ谷 1918番139から

変更前 起点
幡多郡大月町龍ヶ迫字ササ谷 1918番139から

変更後最小幅員 W=4.1m

大月町 B-140
I タツガサコ 65

変更後 終点
幡多郡大月町龍ヶ迫字ササ谷 1918番7まで

変更前 終点
幡多郡大月町龍ヶ迫字ササ谷 1918番7まで

変更前最大幅員 W=6.2m

区域変更図

| | |
|-------|----------------------|
| 高知県 | |
| 工事種別 | |
| 図面名称 | 平面図 縮尺 1:250 |
| 路線河川名 | 県道安満地福良線(2工区) |
| 工事箇所 | 高知県 幡多郡 大月町 龍ヶ迫 |
| 設計種別 | |
| 事務所名 | 高知県幡多土木事務所 図面番号 1/16 |
| 会社名 | 宿毛事務所 |