


区域変更平面図

S=1:500

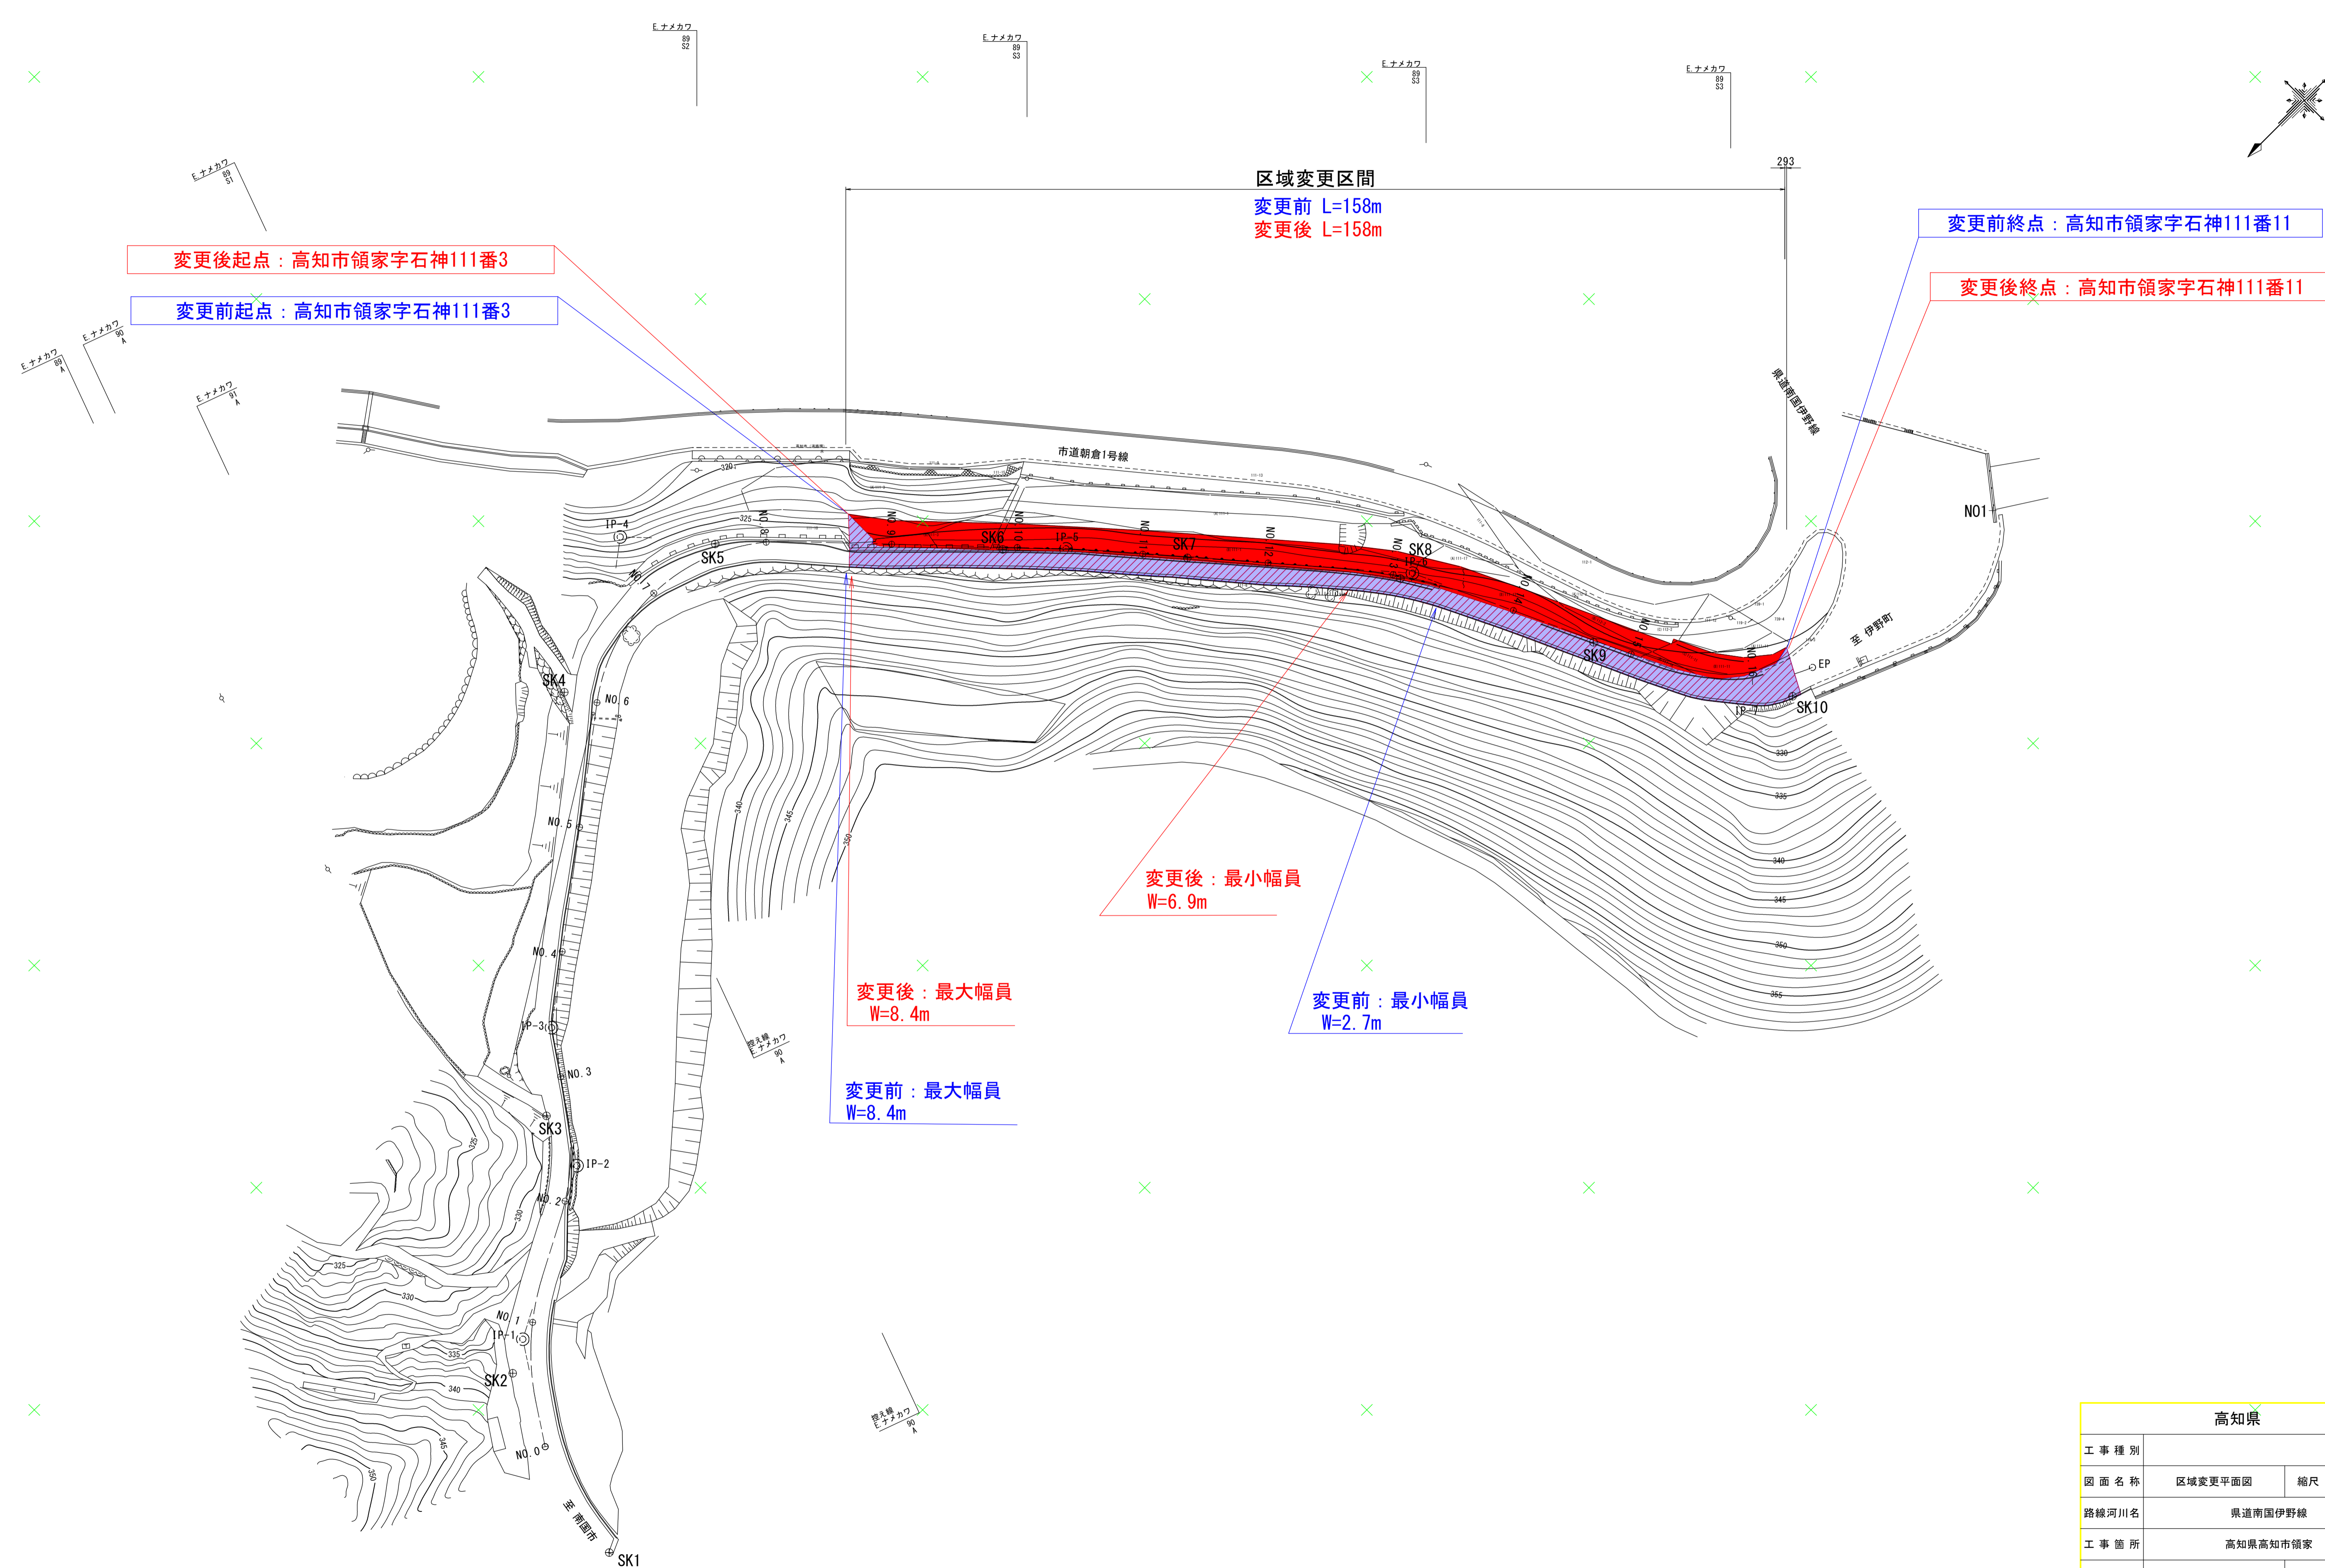

| 高知県 | | | |
|-------|----------|------|---------|
| 工事種別 | | | |
| 図面名称 | 区域変更平面図 | 縮尺 | S=1:500 |
| 路線河川名 | 県道南国伊野線 | | |
| 工事箇所 | 高知県高知市領家 | | |
| 設計種別 | | | |
| 事務所名 | 高知土木事務所 | 図面番号 | 1 |
| 会社名 | | | 36 |