


区域変更図 S=1:250

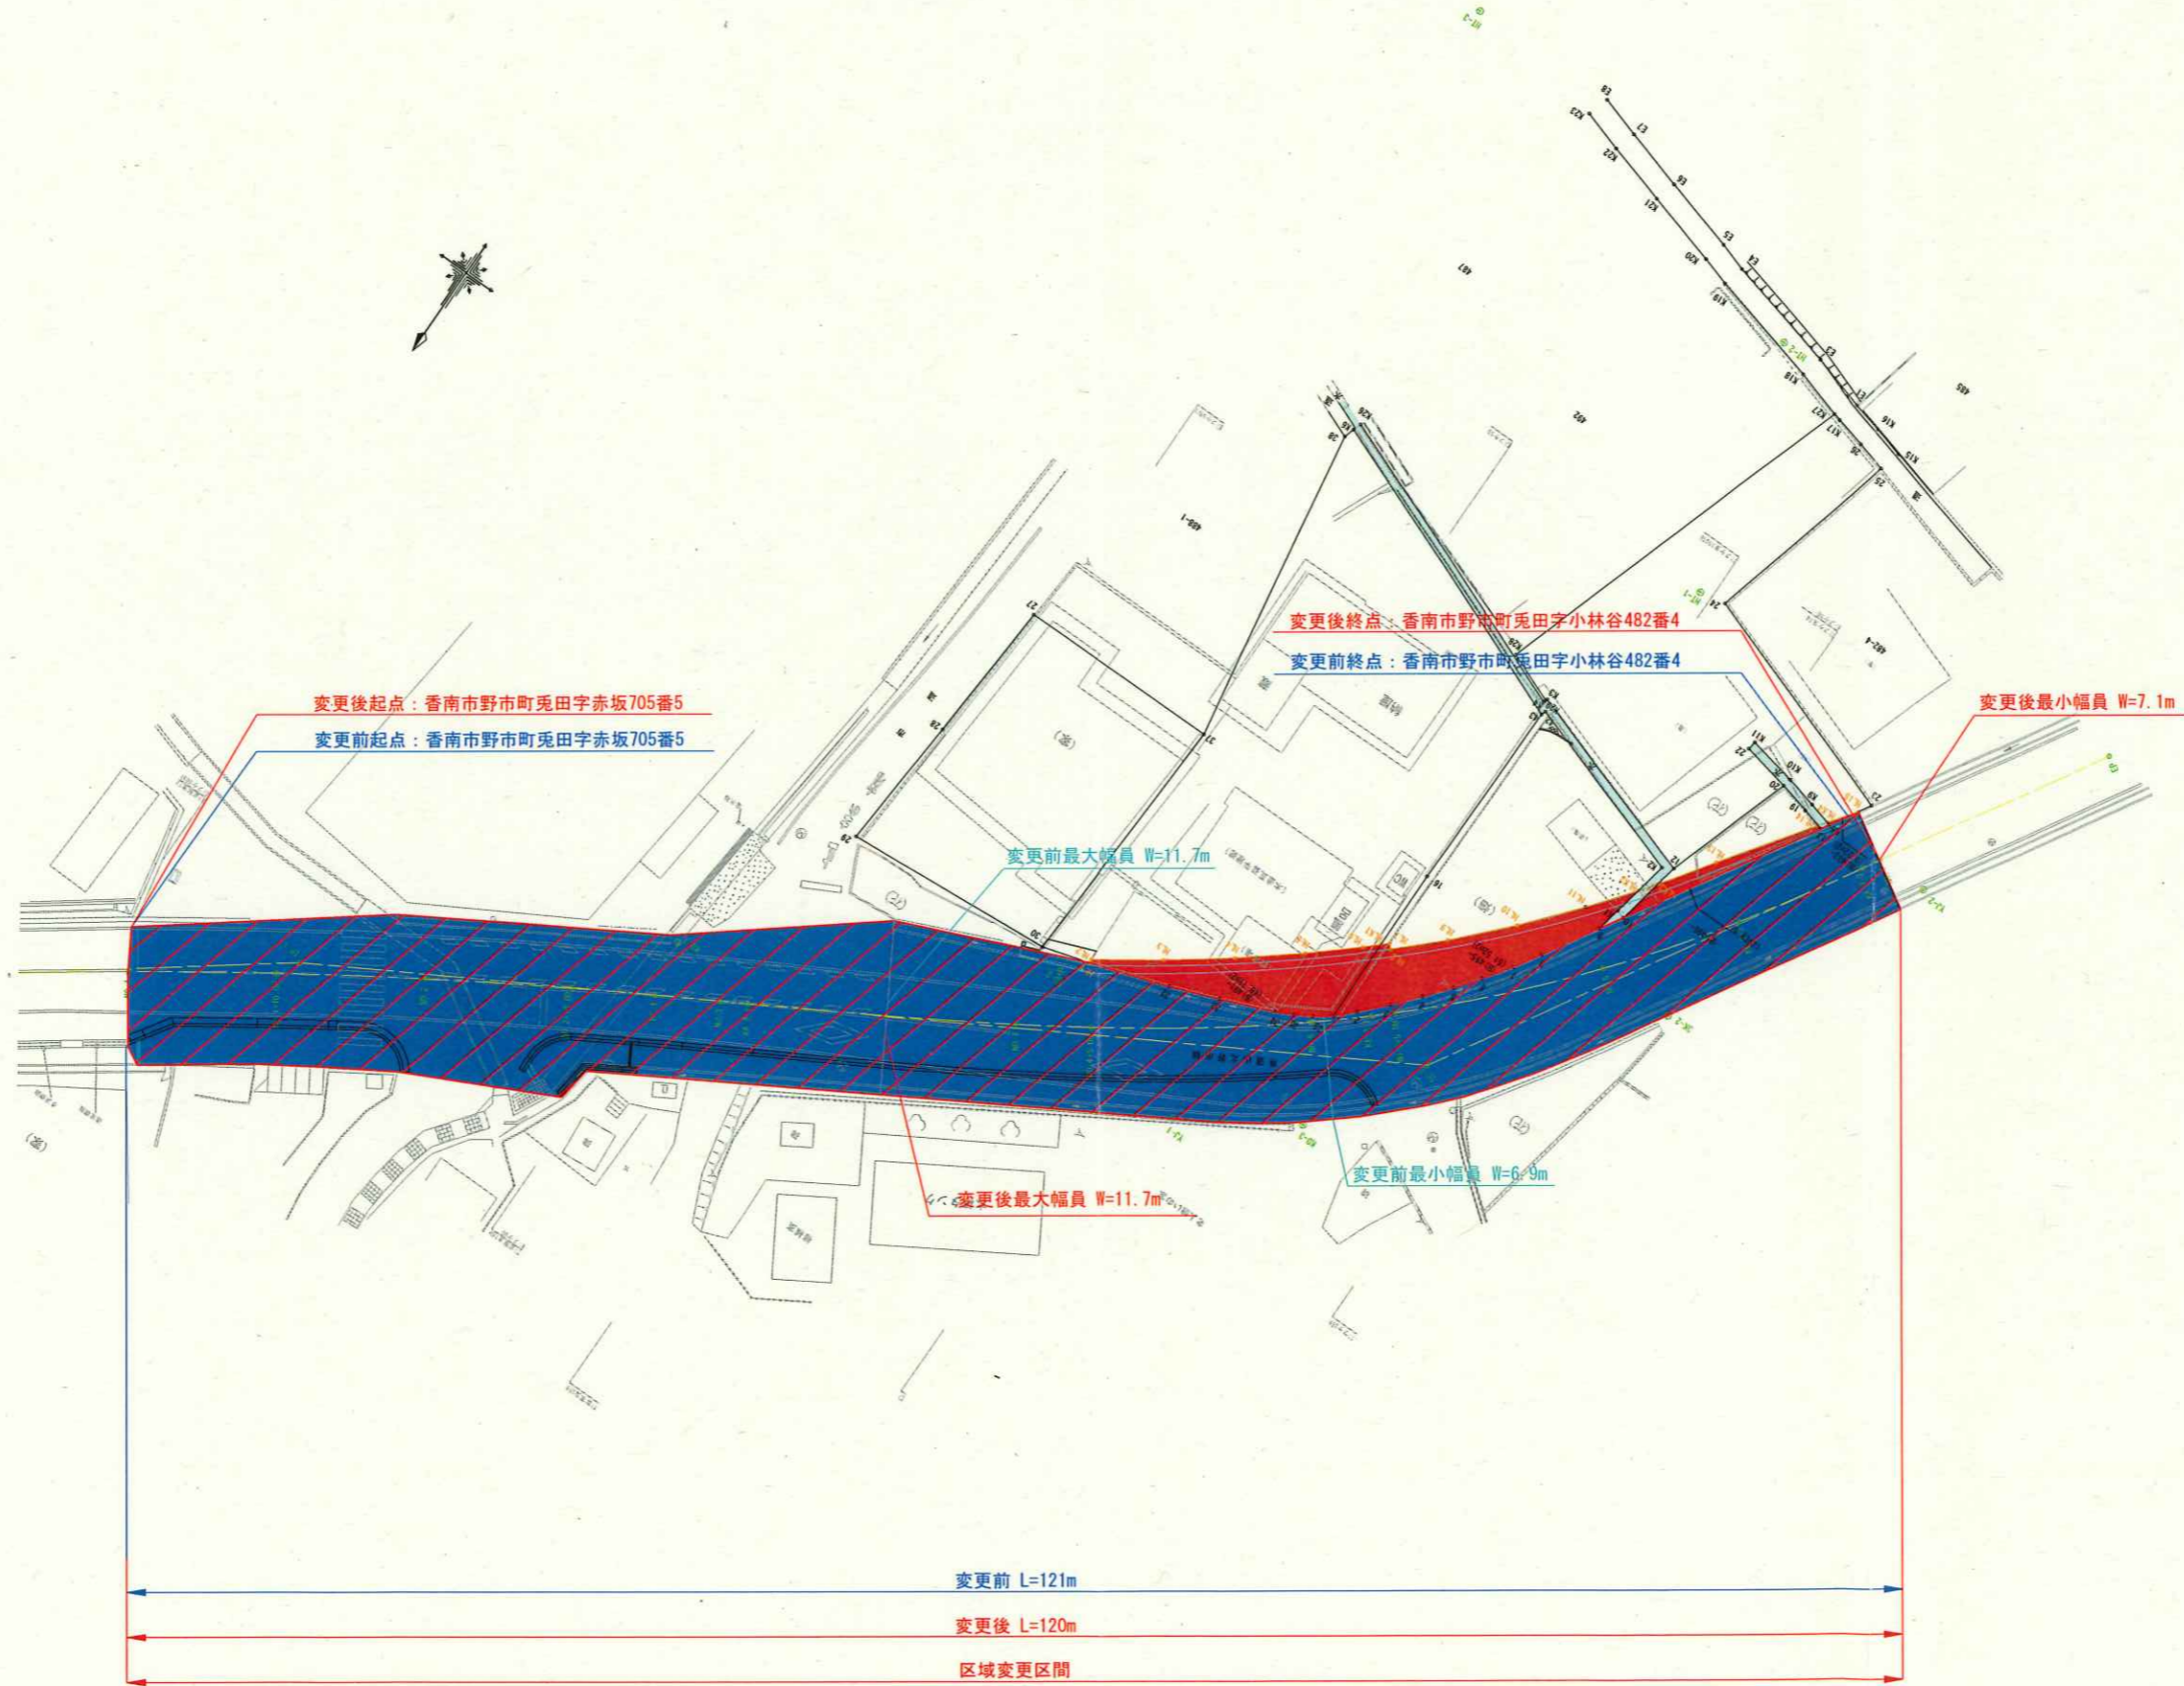

測量年月日	令和2年 7月17日
測地系	世界測地系
標高系	IP系

高 知 県		
工事種別	道改第04-11-1号 県道山北野市線 道路改良用地測量委託業務	
図面名称	用地平面図	縮尺 1:250
路線河川名	県道山北野市線	
工事箇所	高知県 香南市 野市町 兔田	
設計種別		
事務所名	高知県中央東土木事務所	図面番号 3
会社名	株式会社 協同	3