


平面図 S=1:1000  
供用開始図

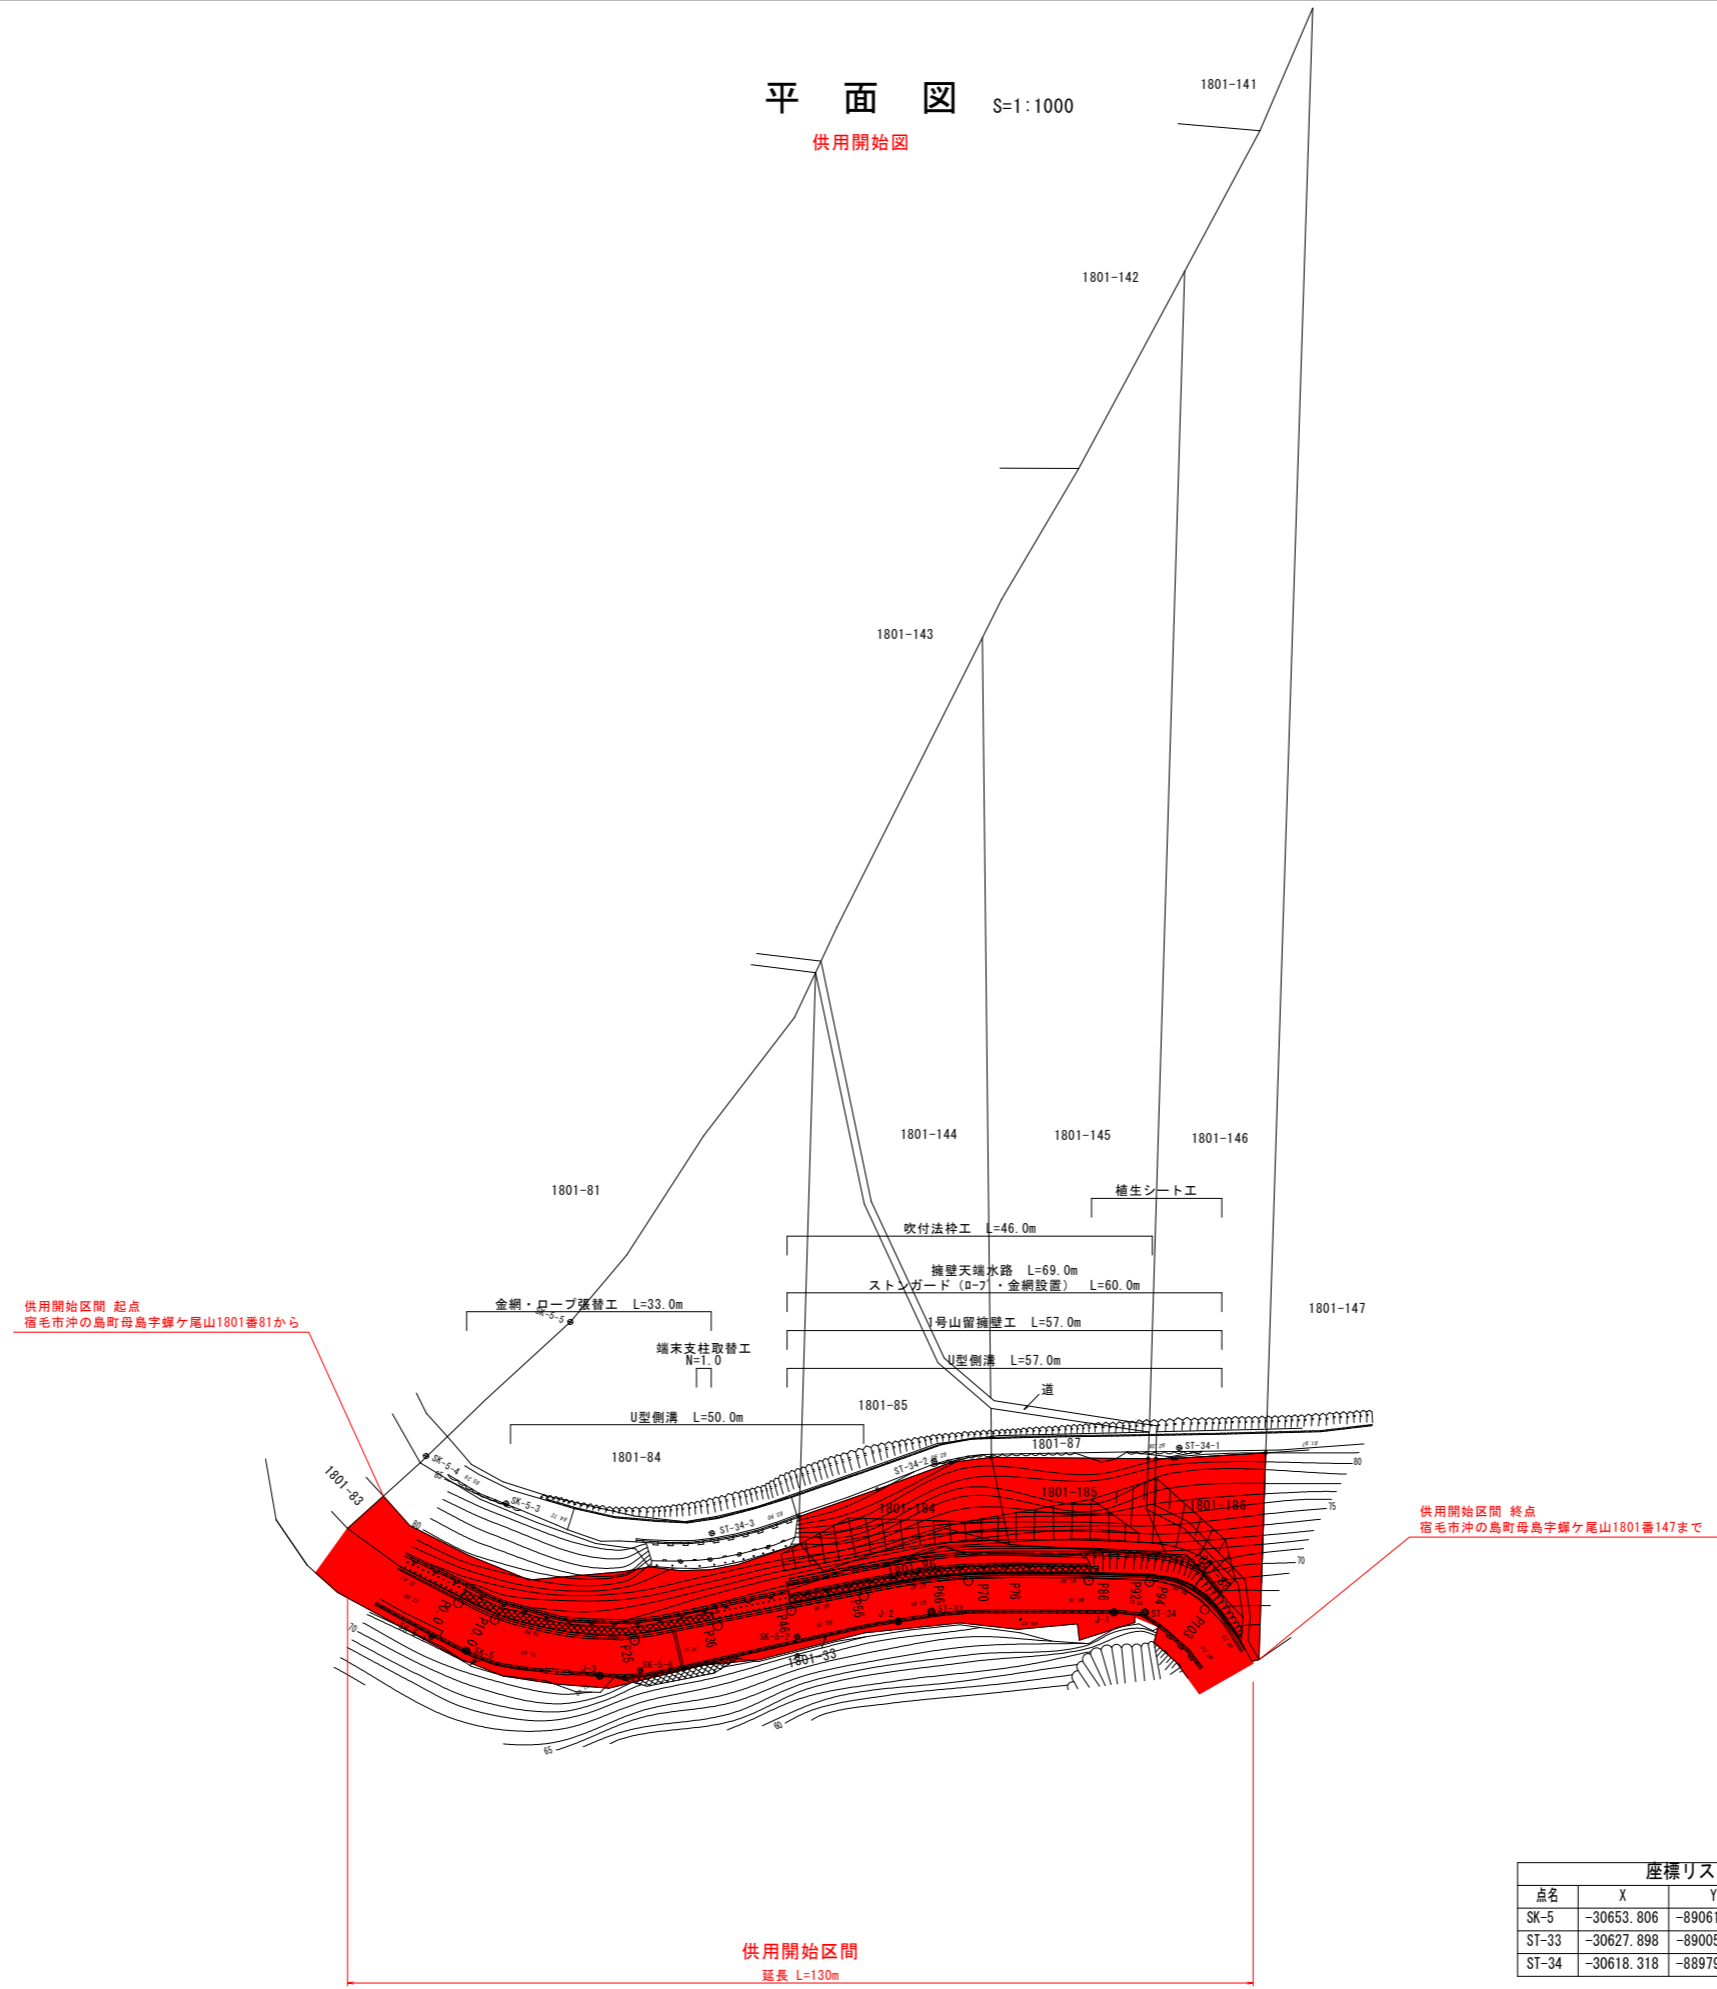

座標リスト

点名	X	Y	標高
SK-5	-30653.806	-89061.862	72.245
ST-33	-30627.898	-89005.807	67.765
ST-34	-30618.318	-88979.245	65.541

高知県

工事種別	H31 道交地防災 (離島) 第107-040-1号 県道沖ノ島循環線防災・安全交付金工事		
図面名称	平面図	縮尺	1:1000
路線河川名	県道沖ノ島循環線		
工事箇所	高知県 宿毛市 沖の島町 母島		
設計種別	第2回変更図		
事務所名	幡多土木事務所 宿毛事務所	図面 番号	1 5
会社名			