


県道南国伊野線 道路区域変更図

南国市上倉 S=1:250 区域変更区間
変更前 L=78m
変更後 L=78m

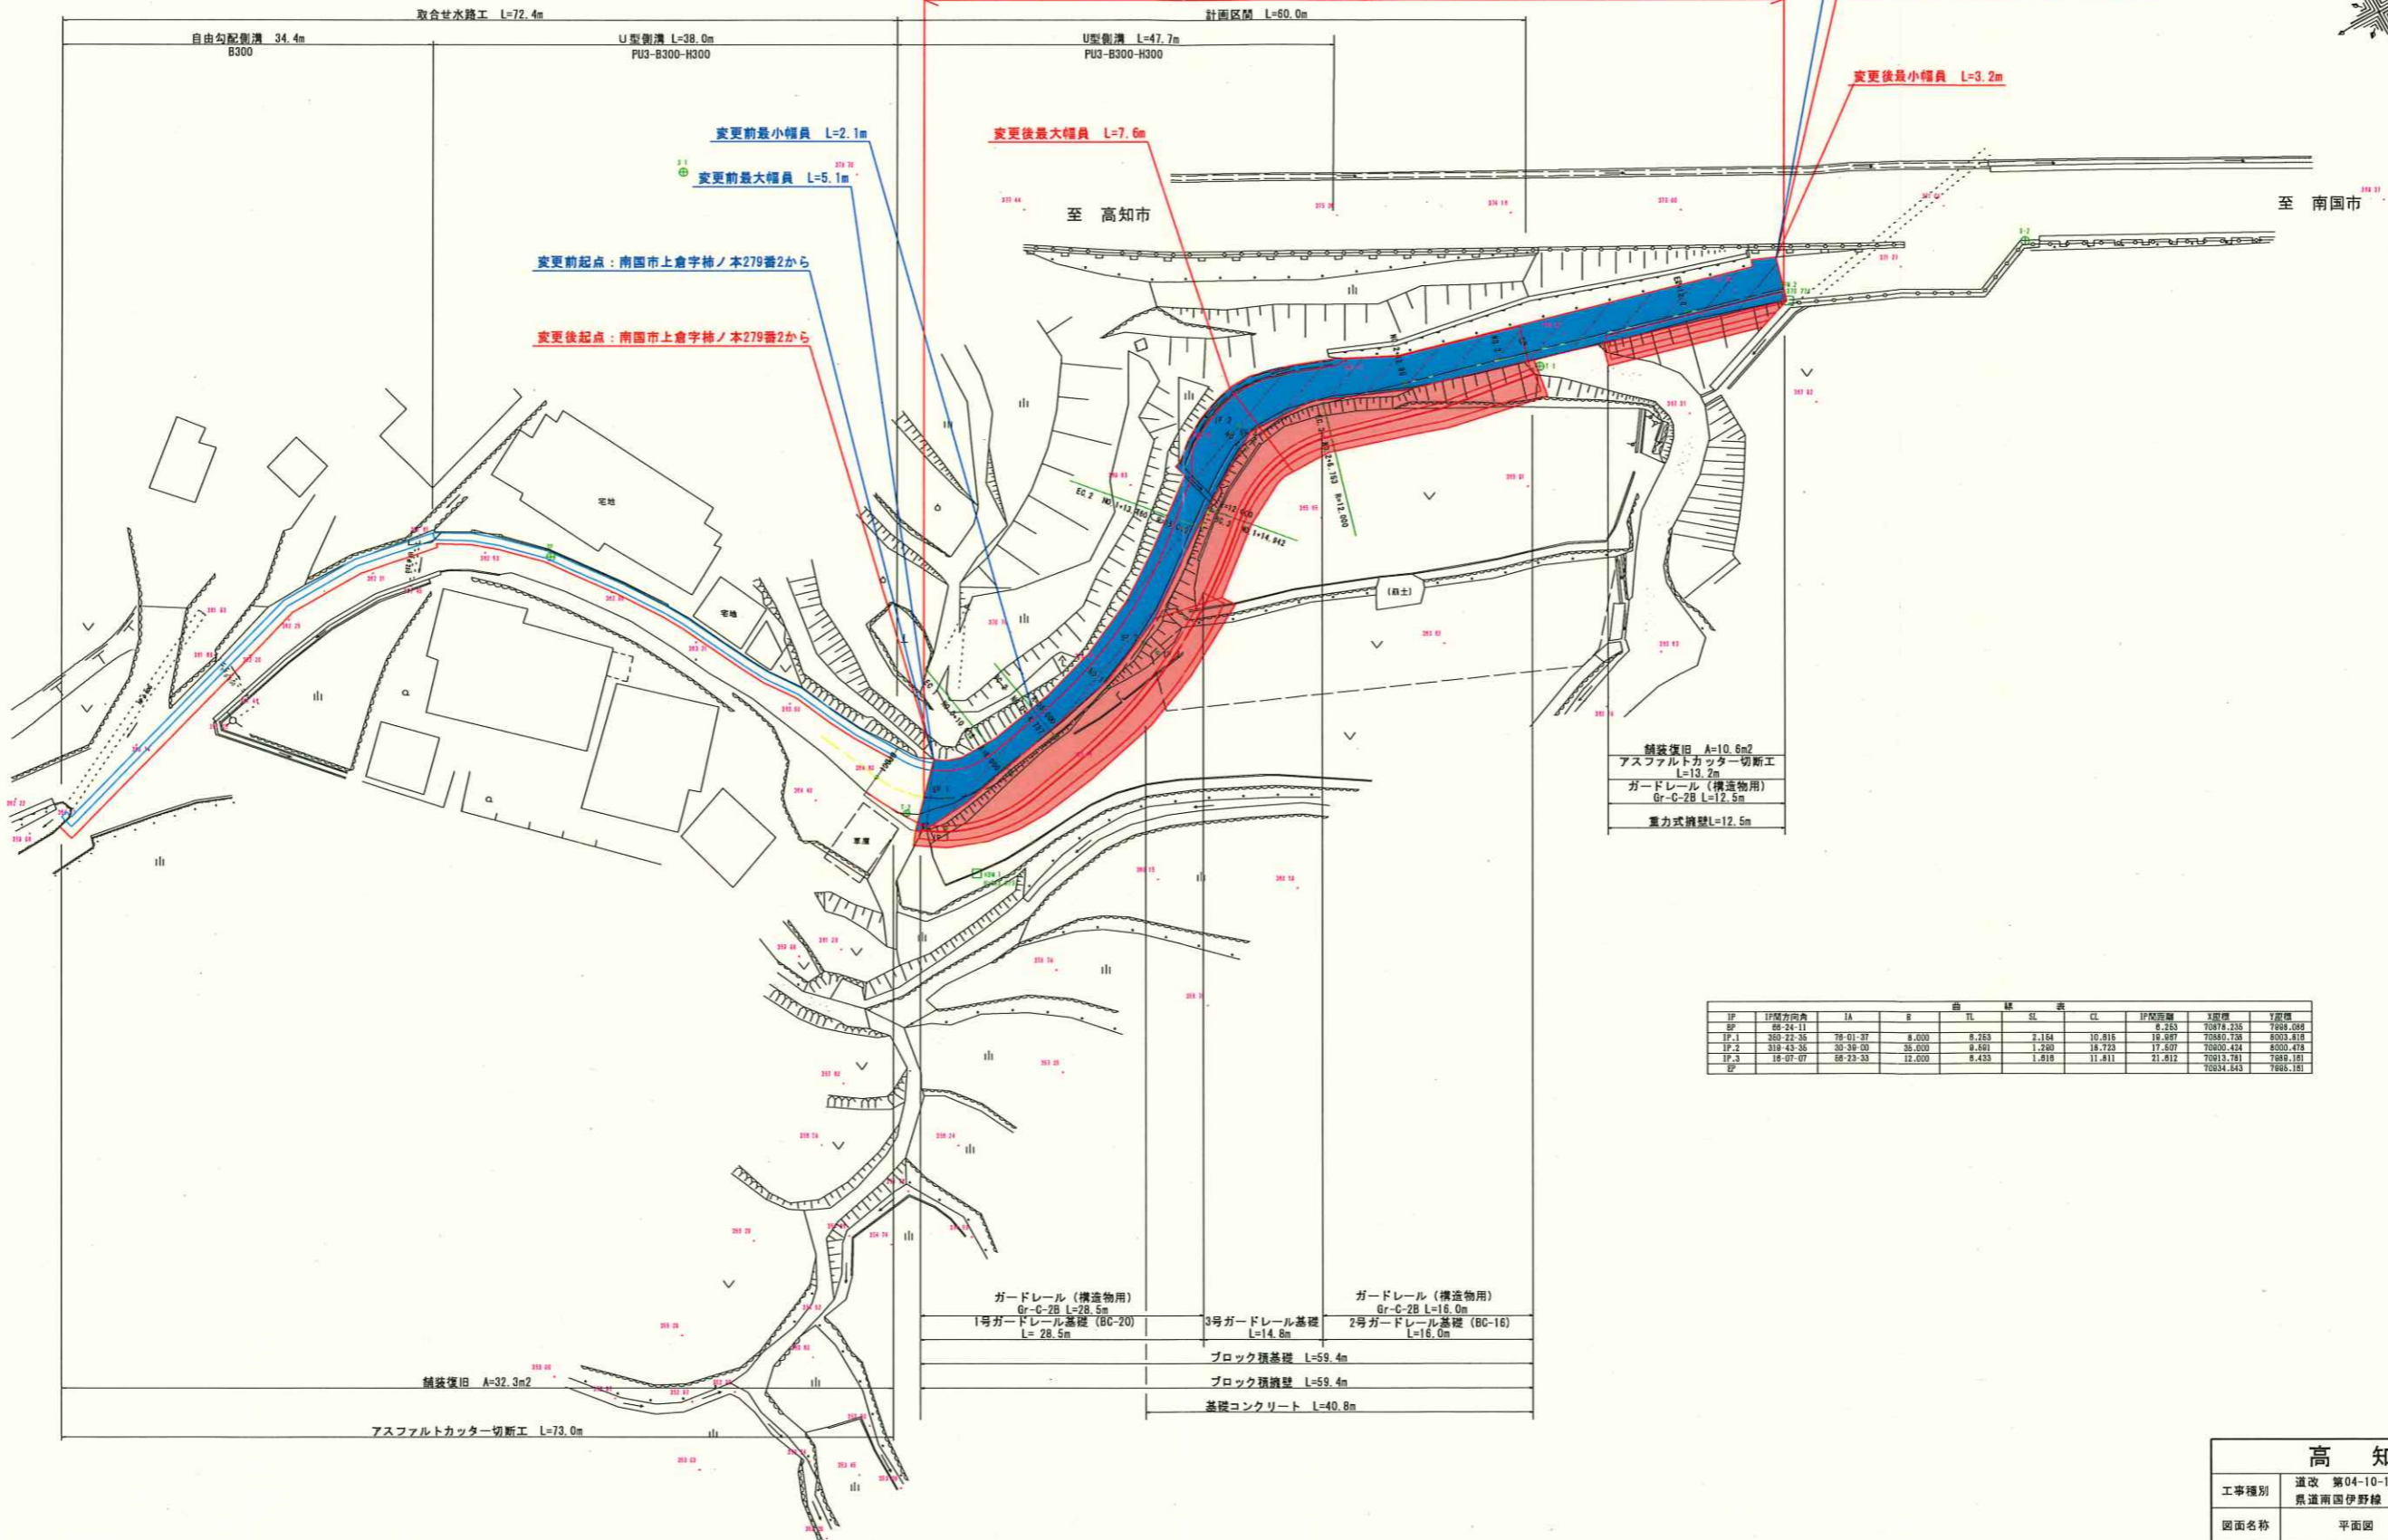

舗装復旧 A=10.6m²
アスファルトカッター切断工 L=13.2m
ガードレール(構造物用) Gr-C-2B L=12.5m
重力式護脚 L=12.5m

IP	IP間距離	IA	B	TL	SL	CL	IP間距離	3号橋	2号橋
IP	09-24-11						8.283	70876.236	7089.088
IP-1	20-22-35	16-01-37	8.000	8.283	2.164	10.815	16.987	70880.738	8003.819
IP-2	219-43-36	30-34-00	35.000	8.891	1.280	16.723	17.807	70880.424	8000.476
IP-3	19-07-07	16-23-33	13.000	8.453	1.818	11.811	21.812	70813.791	7886.101
IP								70834.843	7886.181

ガードレール(構造物用) Gr-C-2B L=28.5m
1号ガードレール基礎 (BC-20) L=28.5m
3号ガードレール基礎 L=14.8m
2号ガードレール基礎 (BC-16) L=16.0m
ブロック積基礎 L=59.4m
ブロック積護脚 L=59.4m
基礎コンクリート L=40.8m

舗装復旧 A=32.3m²

アスファルトカッター切断工 L=73.0m

高知県			
工事種別	道改 第04-10-1号 県道南国伊野線 道路改良測量設計委託業務		
図面名称	平面図	縮尺	1:250
路線名	県道南国伊野線		
工事箇所	高知県 南国市 上倉		
設計種別		図面	1
事務所名	中央東土木事務所	番号	7
会社名	株式会社 タカチ測量		