


区域変更図 S=1:500

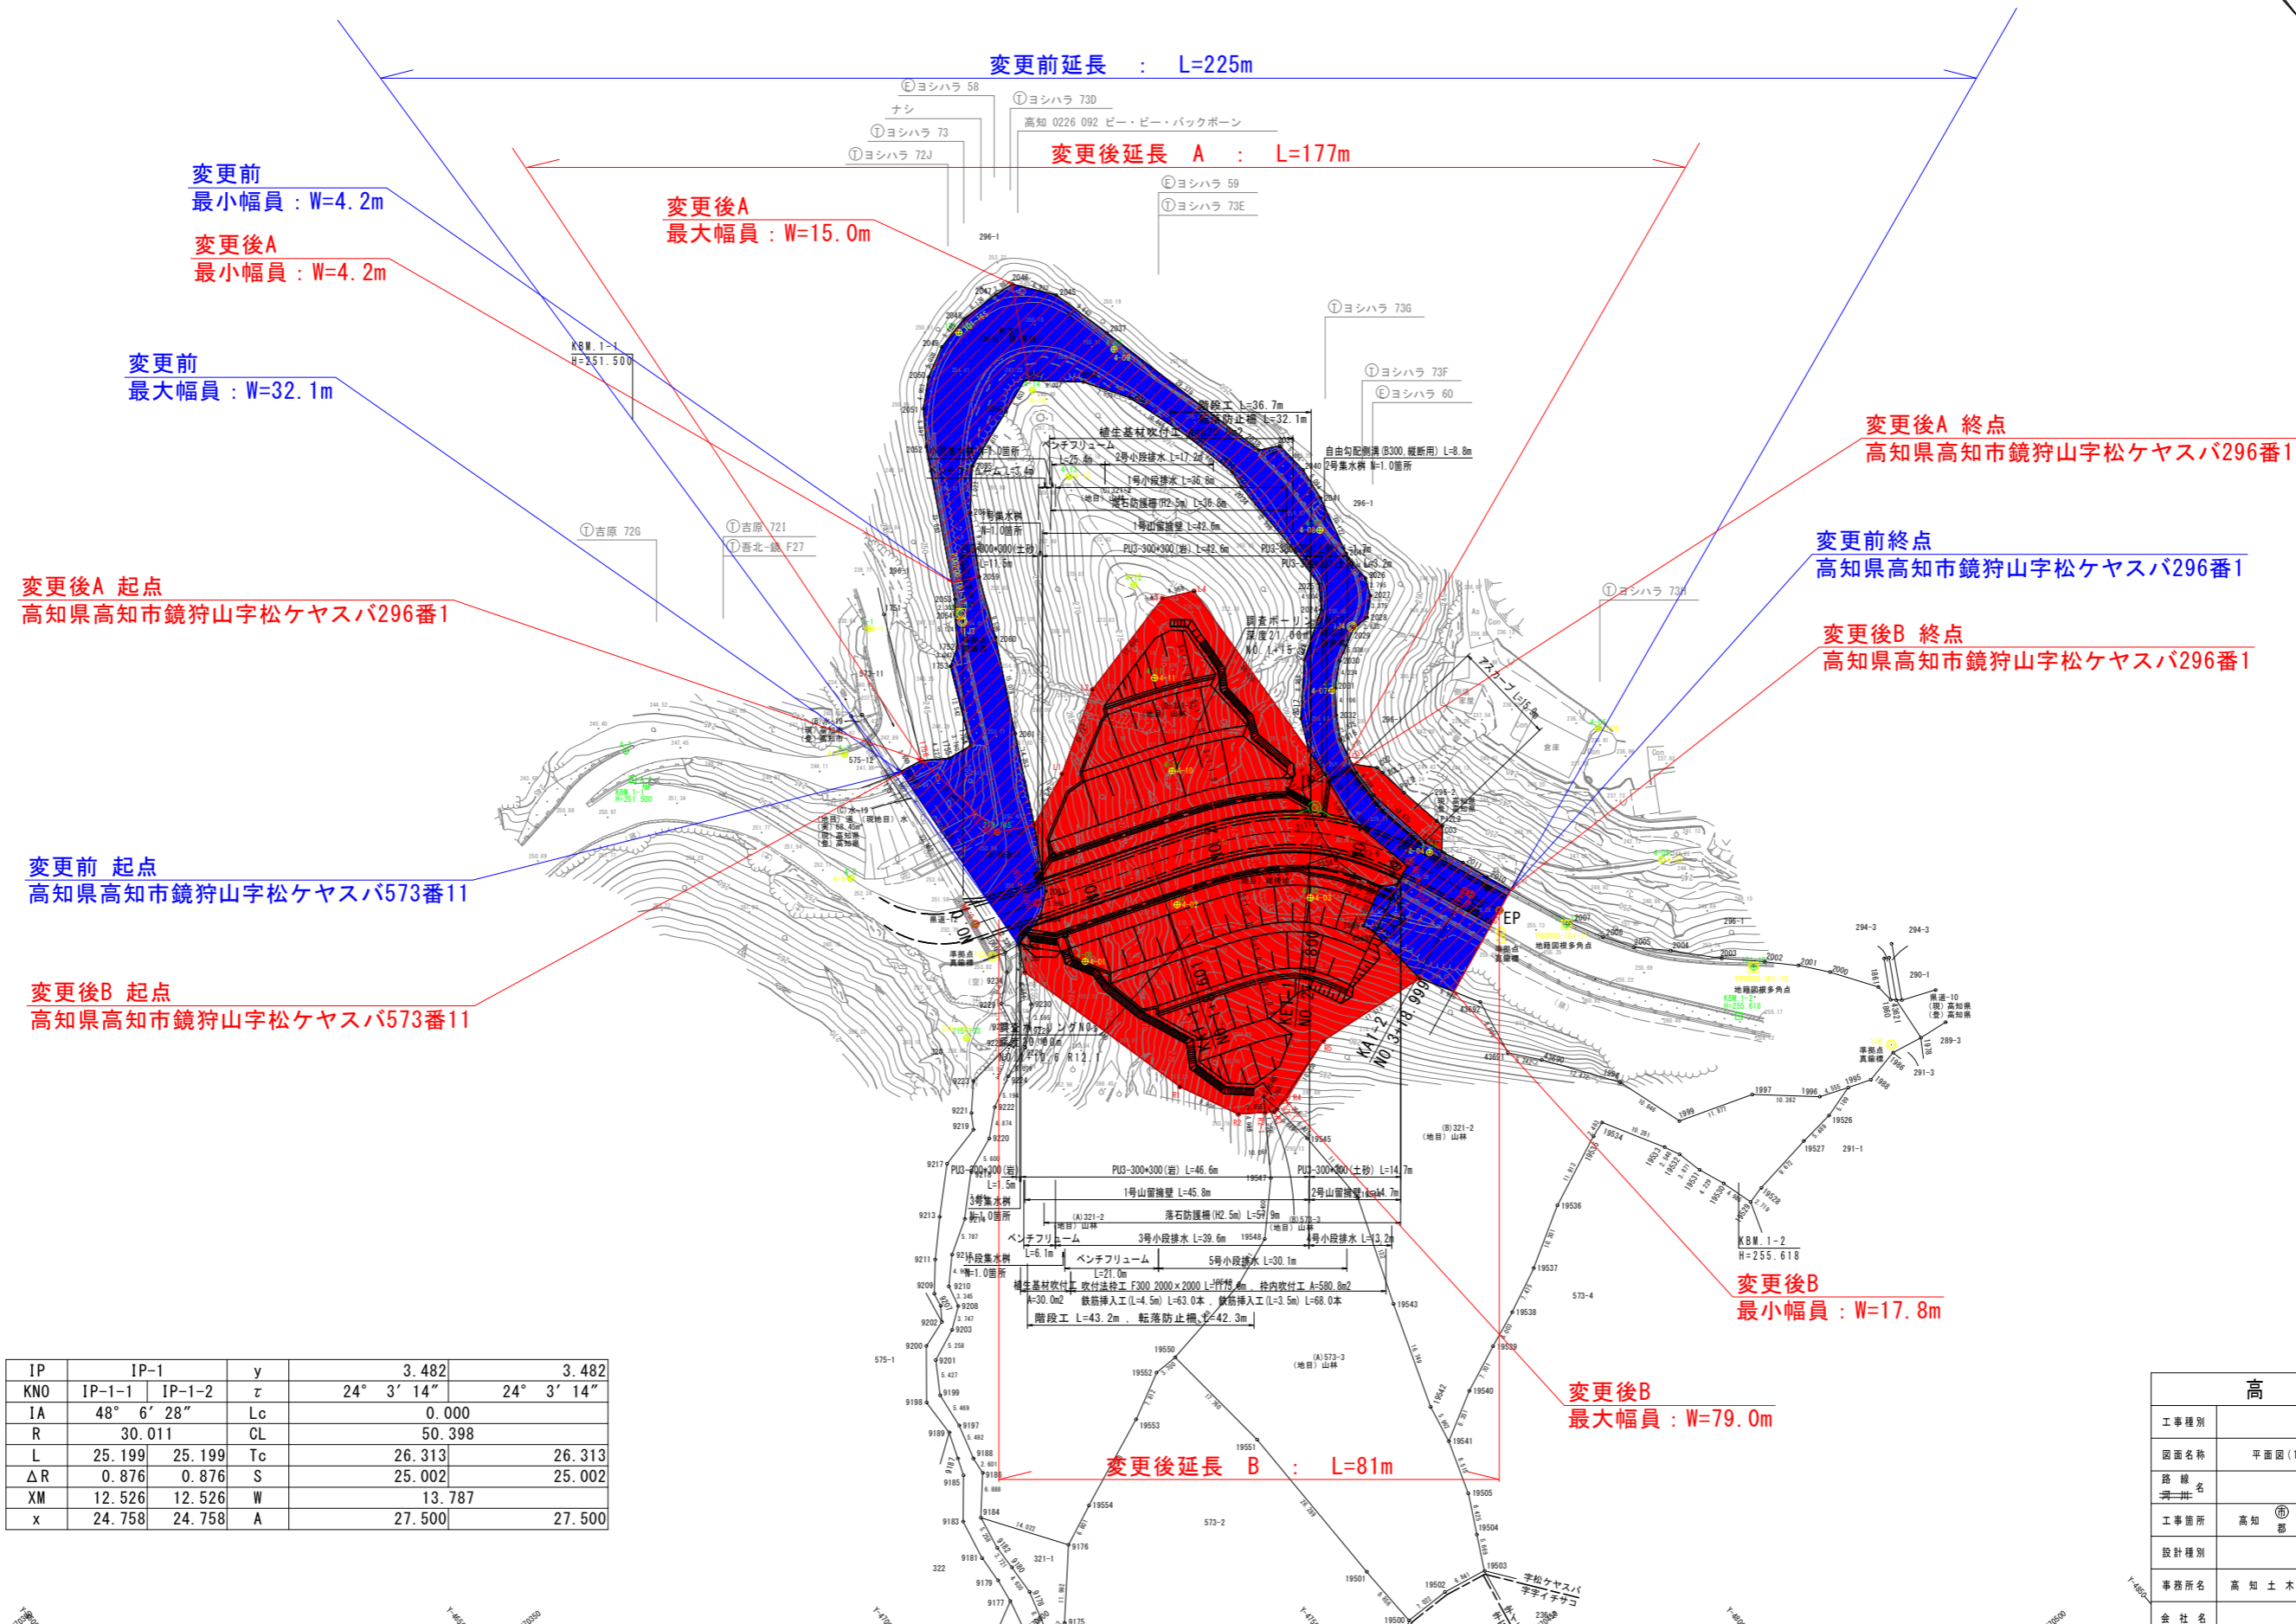

变更后A 起点
高知県高知市鏡狩山字松ケヤスバ296番1

变更后A 終点
高知県高知市鏡狩山字松ケヤスバ296番1

变更前 起点
高知県高知市鏡狩山字松ケヤスバ573番11

变更前 終点
高知県高知市鏡狩山字松ケヤスバ296番1

变更后B 終点
高知県高知市鏡狩山字松ケヤスバ296番1

变更后B 起点
高知県高知市鏡狩山字松ケヤスバ573番11

变更后B
最小幅員 : W=17.8m

变更后B
最大幅員 : W=79.0m

变更后延長 B : L=81m

IP	IP-1	y	3.482	3.482
KNO	IP-1-1	IP-1-2	τ	24° 3' 14"
IA	48° 6' 28"	Lc	0.000	24° 3' 14"
R	30.011	CL	50.398	
L	25.199	Tc	26.313	26.313
ΔR	0.876	S	25.002	25.002
XM	12.526	W	13.787	
x	24.758	A	27.500	27.500

高 知 県	
工事種別	工 事 号
図面名称	平面図 (1工区) 縮尺 1:500
路線名	県道高知伊予三角線
工事箇所	高知 郡 大宇 鏡狩山 地内
設計種別	
事務所名	高知土木事務所 図面番号 1
会社名	