


平面図 S=1:500
(2工区)

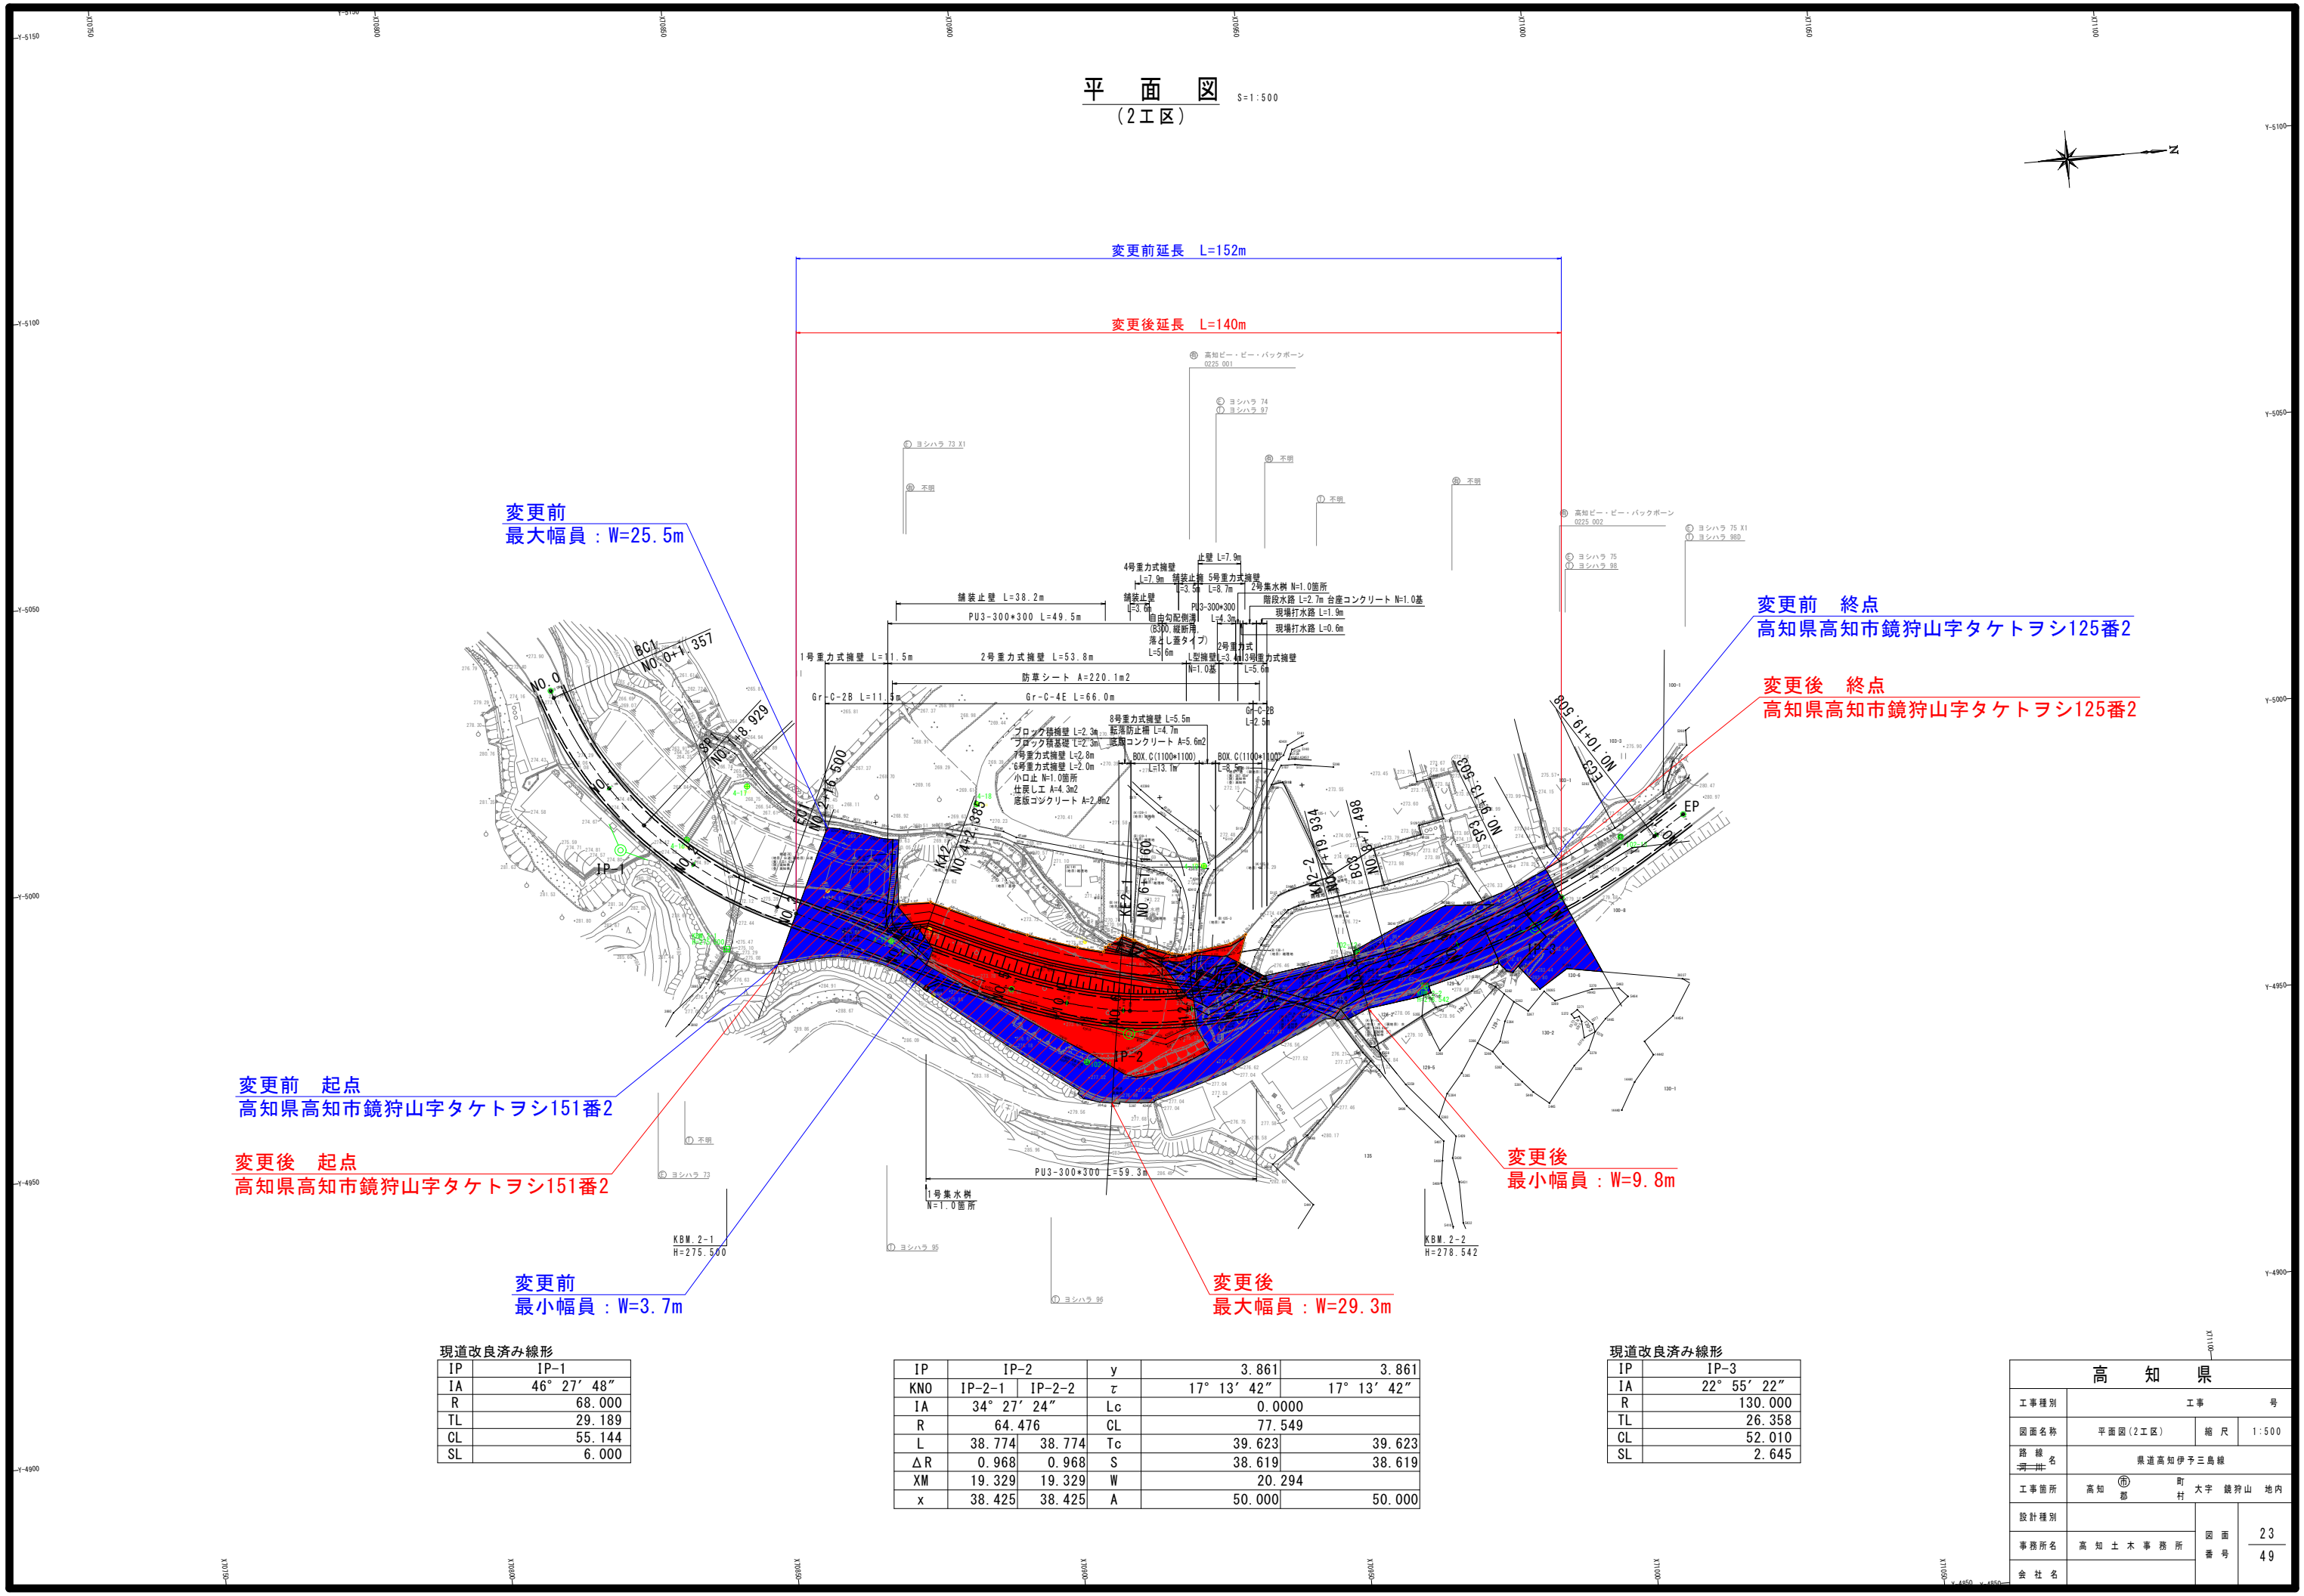

変更前 起点
高知県高知市鏡狩山字タケトヲシ151番2

変更後 起点
高知県高知市鏡狩山字タケトヲシ151番2

変更前
最小幅員: W=3.7m

変更前 終点
高知県高知市鏡狩山字タケトヲシ125番2

変更後 終点
高知県高知市鏡狩山字タケトヲシ125番2

変更後
最小幅員: W=9.8m

変更後
最大幅員: W=29.3m

現道改良済み線形

IP	IP-1
IA	46° 27' 48"
R	68.000
TL	29.189
CL	55.144
SL	6.000

IP	IP-2	y	3.861	3.861
KNO	IP-2-1 IP-2-2	τ	17° 13' 42"	17° 13' 42"
IA	34° 27' 24"	Lc	0.0000	
R	64.476	CL	77.549	
L	38.774 38.774	Tc	39.623	39.623
ΔR	0.968 0.968	S	38.619	38.619
XM	19.329 19.329	W	20.294	
x	38.425 38.425	A	50.000	50.000

現道改良済み線形

IP	IP-3
IA	22° 55' 22"
R	130.000
TL	26.358
CL	52.010
SL	2.645

高知県

工事種別	工事 号	
図面名称	平面図(2工区)	縮尺 1:500
路線名	県道高知伊予三島線	
工事箇所	高知 郡 大宇 鏡狩山 地内	
設計種別		
事務所名	高知土木事務所	図面番号 23
会社名		49