


# 県道夜須物部線 道路区域変更図

香南市 夜須町 夜須川 (A50工区) S=1:1,000



点名	X	Y
KT-1	62957.133	27723.906
KT-2	62964.455	27752.262
AKT-1	62926.497	27686.405
AKT-2	62946.350	27709.964
YJ-1	62909.078	27668.638
YJ-2	62965.856	27762.508
BP	62938.023	27696.268
IP.1	62958.898	27721.605
EP	62965.676	27747.642
BC-1	62954.688	27716.495
SP-1	62958.255	27721.933
EC-1	62960.566	27728.013
NO.0+10	62944.381	27703.986
NO.1	62950.740	27711.704
NO.1+8	62955.785	27717.911
NO.2	62960.757	27728.747

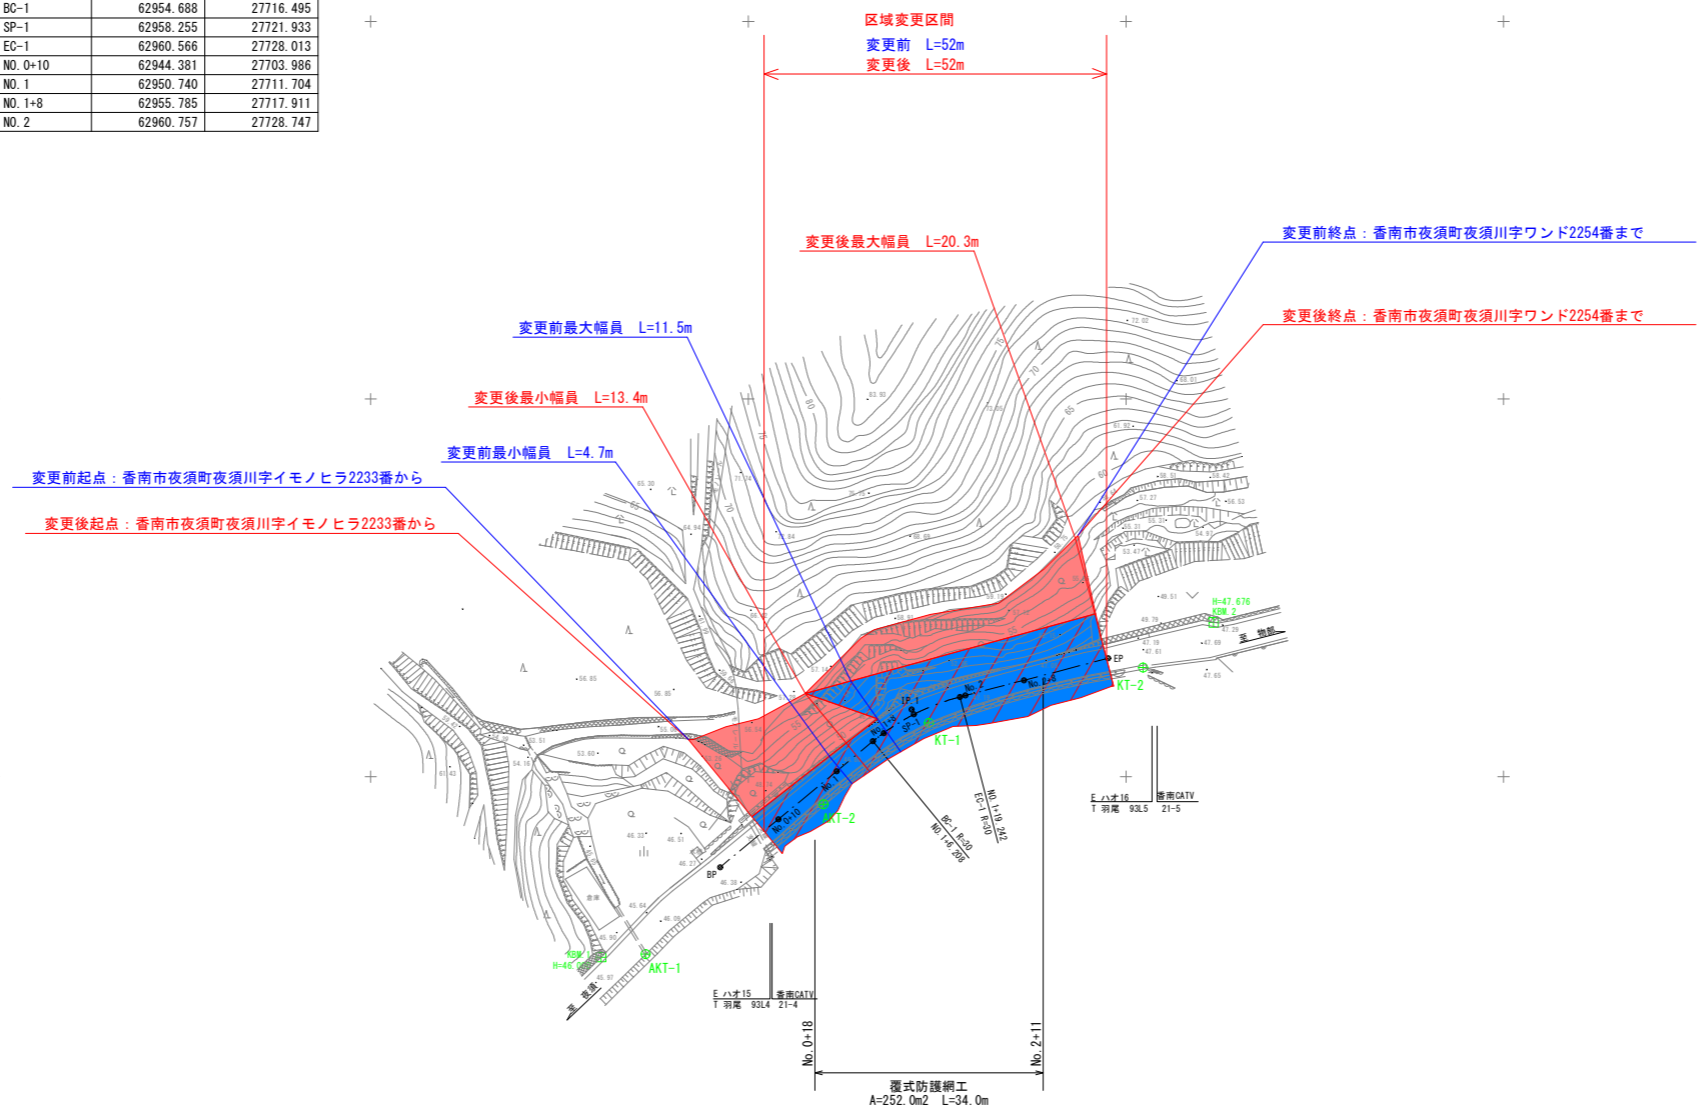

IP	IP.1
IA	24-53-32
R	30.000
TL	6.621
CL	13.034
SL	0.722

【A50工区】

高 知 県	
工事種別	道交地防災(防災)第107-006-2号 県道夜須物部線 防災・安全交付金測量設計調査委託業務
図面名称	平面図 縮尺 1:1,000
路線河川名	県道夜須物部線
工事箇所	高知県 香南市 夜須町 国光他1箇所
設計種別	
事務所名	高知県中央東土木事務所
会社名	株式会社 工業
図面番号	1 / 26