


# 計画平面図

区域変更図 S=1:1000

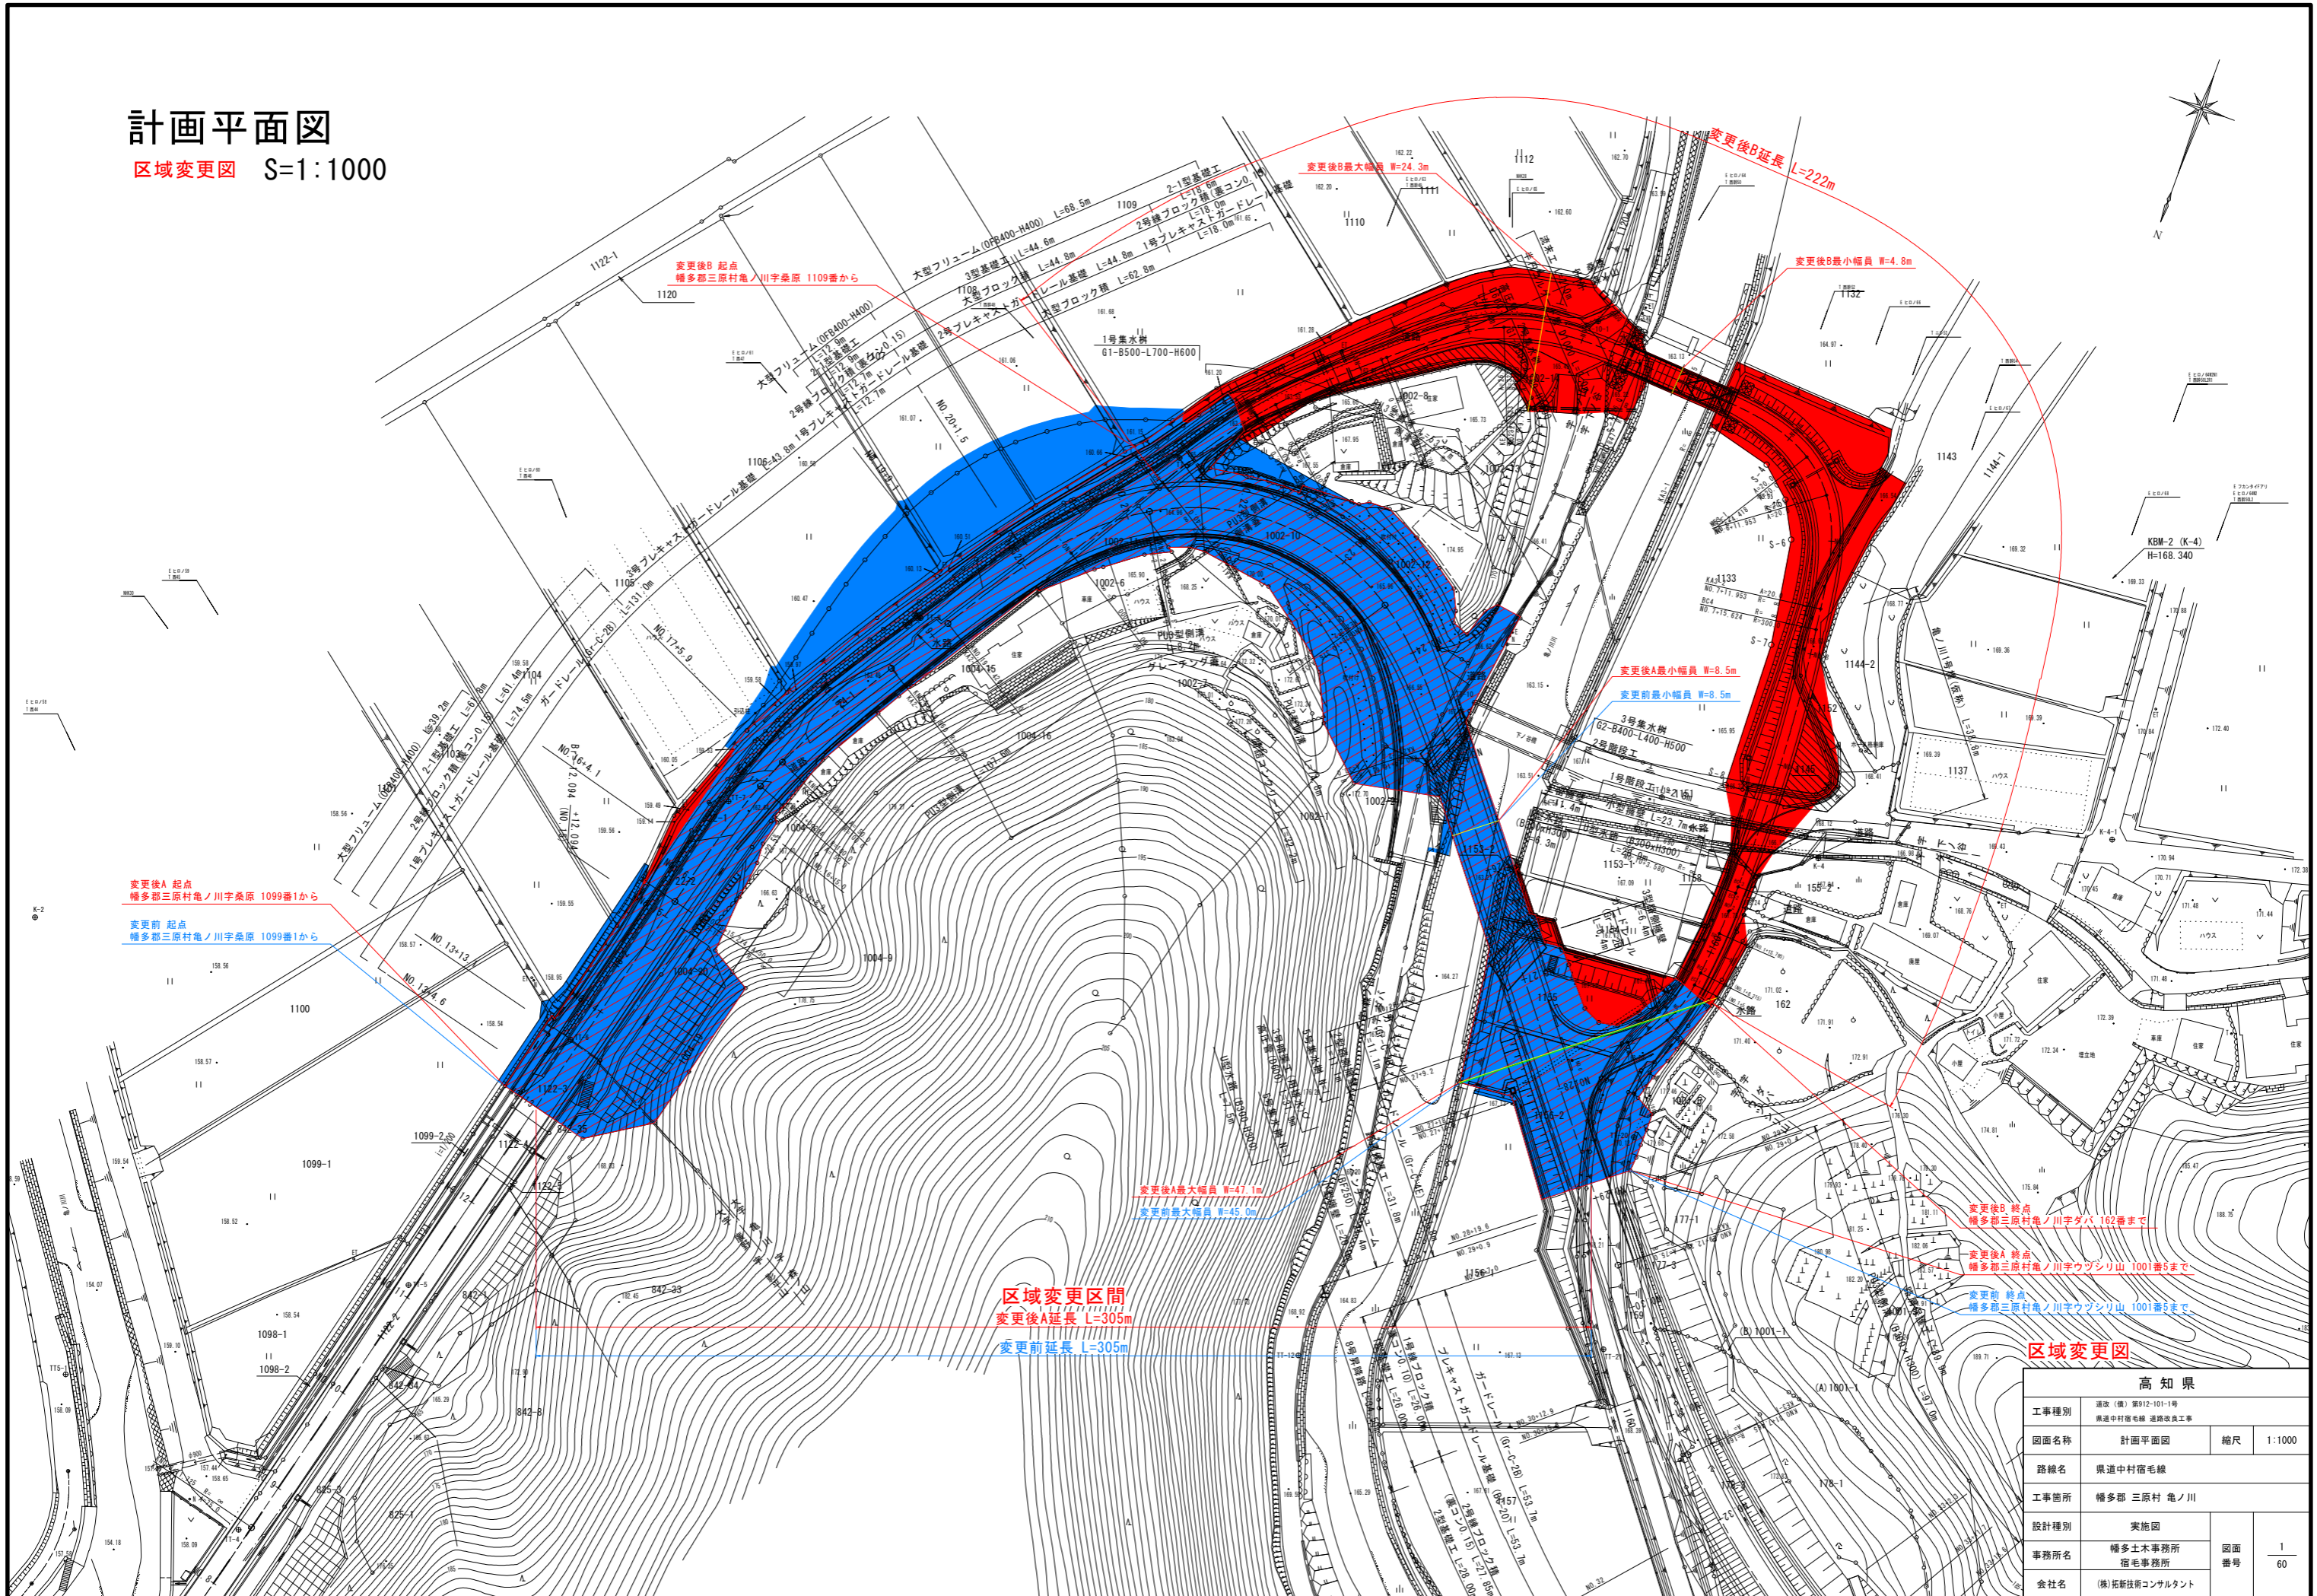

高知県			
工事種別	道改(第912-101-1号) 県道中村宿毛線 道路改良工事		
図面名称	計画平面図	縮尺	1:1000
路線名	県道中村宿毛線		
工事箇所	幡多郡 三原村 亀ノ川		
設計種別	実施図		
事務所名	幡多土木事務所 宿毛事務所	図面 番号	1 60
会社名	(株) 拓新技術コンサルタント		