


平面図

安芸市奈比賀 S=1:1000

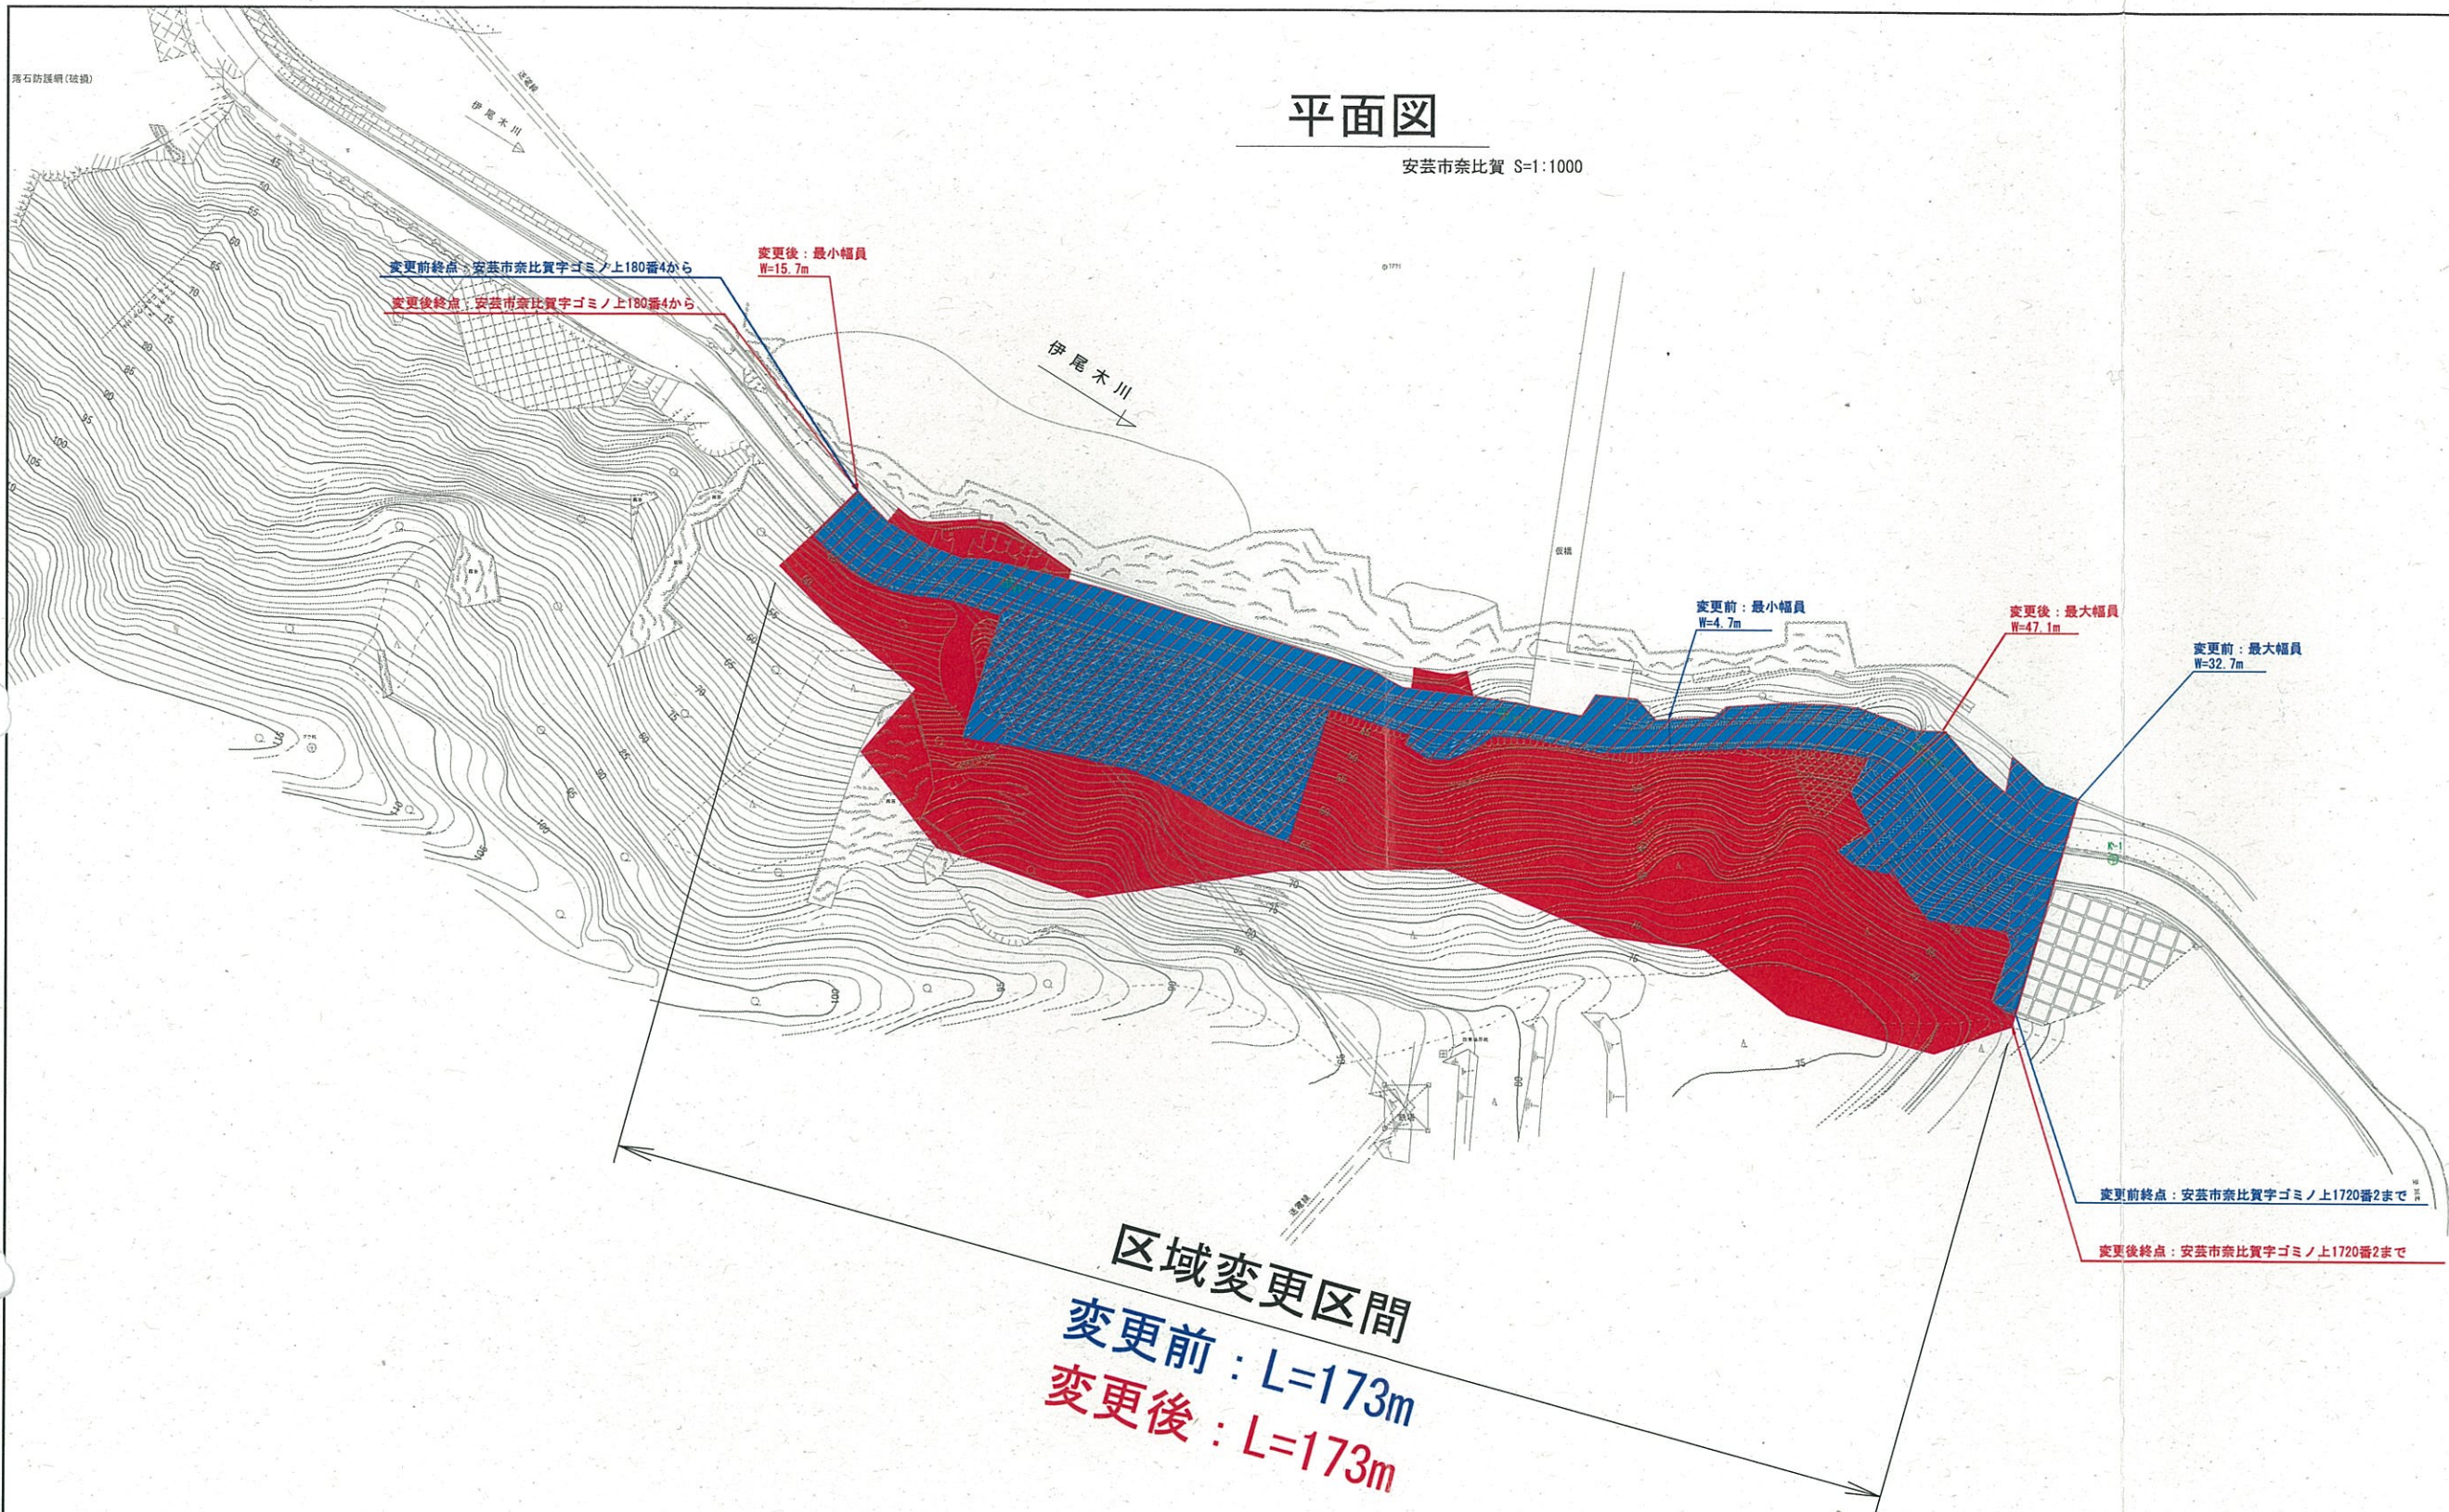

区域変更区間
 変更前: L=173m
 変更後: L=173m

高知県			
工事種別	工事 号		
図面名称	平面図	縮尺	顯示
路線名	高知県奈比賀川北線		
工事箇所	高知県 安芸市 奈比賀		
設計種別			
事務所名	高知県安芸土木事務所	図面	
会社名		番号	

※座標系: 世界測地系4系