

# 区域変更図

S=1:500

香美市 香北町清爪

変更前起点 香美市香北町清爪字柳ノ本481番1から

変更後起点 香美市香北町清爪字柳ノ本481番1から

区域変更区間


変更前 L=62m  
変更後 L=62m

変更前終点 香美市香北町清爪字柳ノ本472番3まで

変更後終点 香美市香北町清爪字柳ノ本472番3まで

TP. NO	2
IA	7-51-10
R	50.000
CL	6.653
TL	3.432
SL	0.117

TP. NO	1
IA	6-28-12
R	300.000
CL	33.877
TL	16.957
SL	0.479

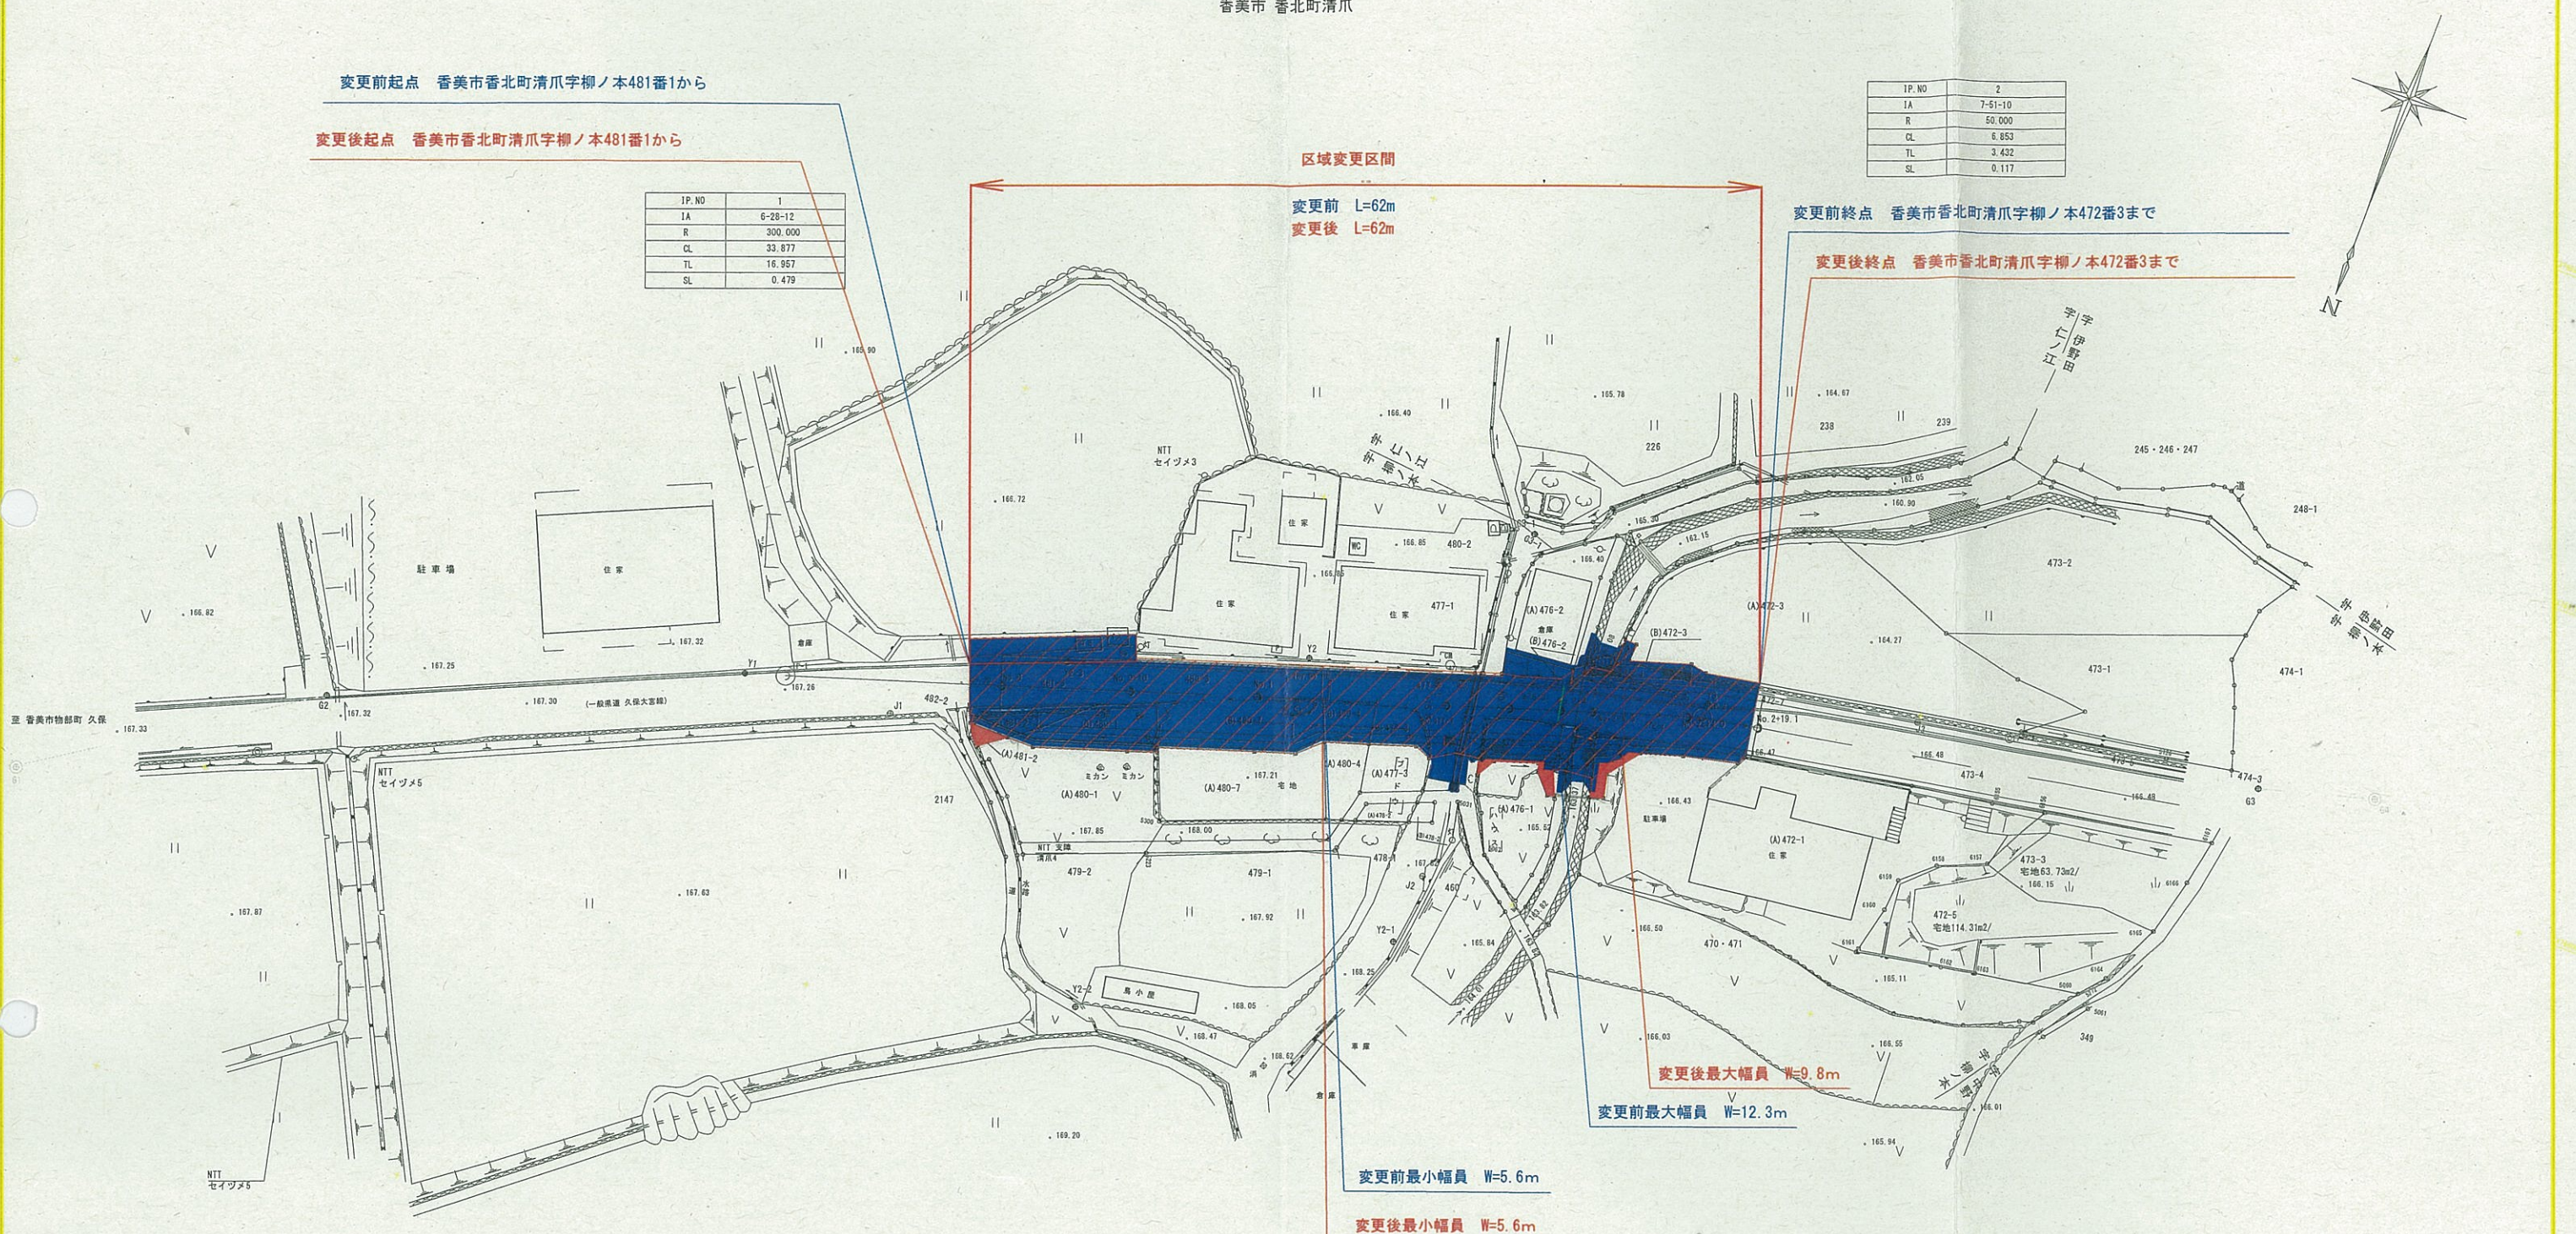

変更後最大幅員 W=9.8m

変更前最大幅員 W=12.3m

変更前最小幅員 W=5.6m

変更後最小幅員 W=5.6m

## 高知県

工事種別	工事		号
図面名称	用地平面図 1/1	縮尺	1:500
路線名	県道 久保大宮線		
工事箇所	高知県 香美市 香北町清爪		
設計種別		図面	
事務所名	高知県中央土木事務所	番号	
会社名			