

平面図 S=1:500



変更前起点
吾川郡仁淀川町百川内字クロイシ1289番地先から

変更前終点
吾川郡仁淀川町百川内字黒石ノ本347番1まで

変更後起点
吾川郡仁淀川町百川内字クロイシ1289番地先から

変更後終点
吾川郡仁淀川町百川内字黒石ノ本347番1まで


区域変更区間
変更前 L=76m
変更後 L=76m

変更前：最大幅員
W=19.2m

変更後：最大幅員
W=21.4m

変更後：最小幅員
W=12.1m

変更前：最小幅員
W=12.1m

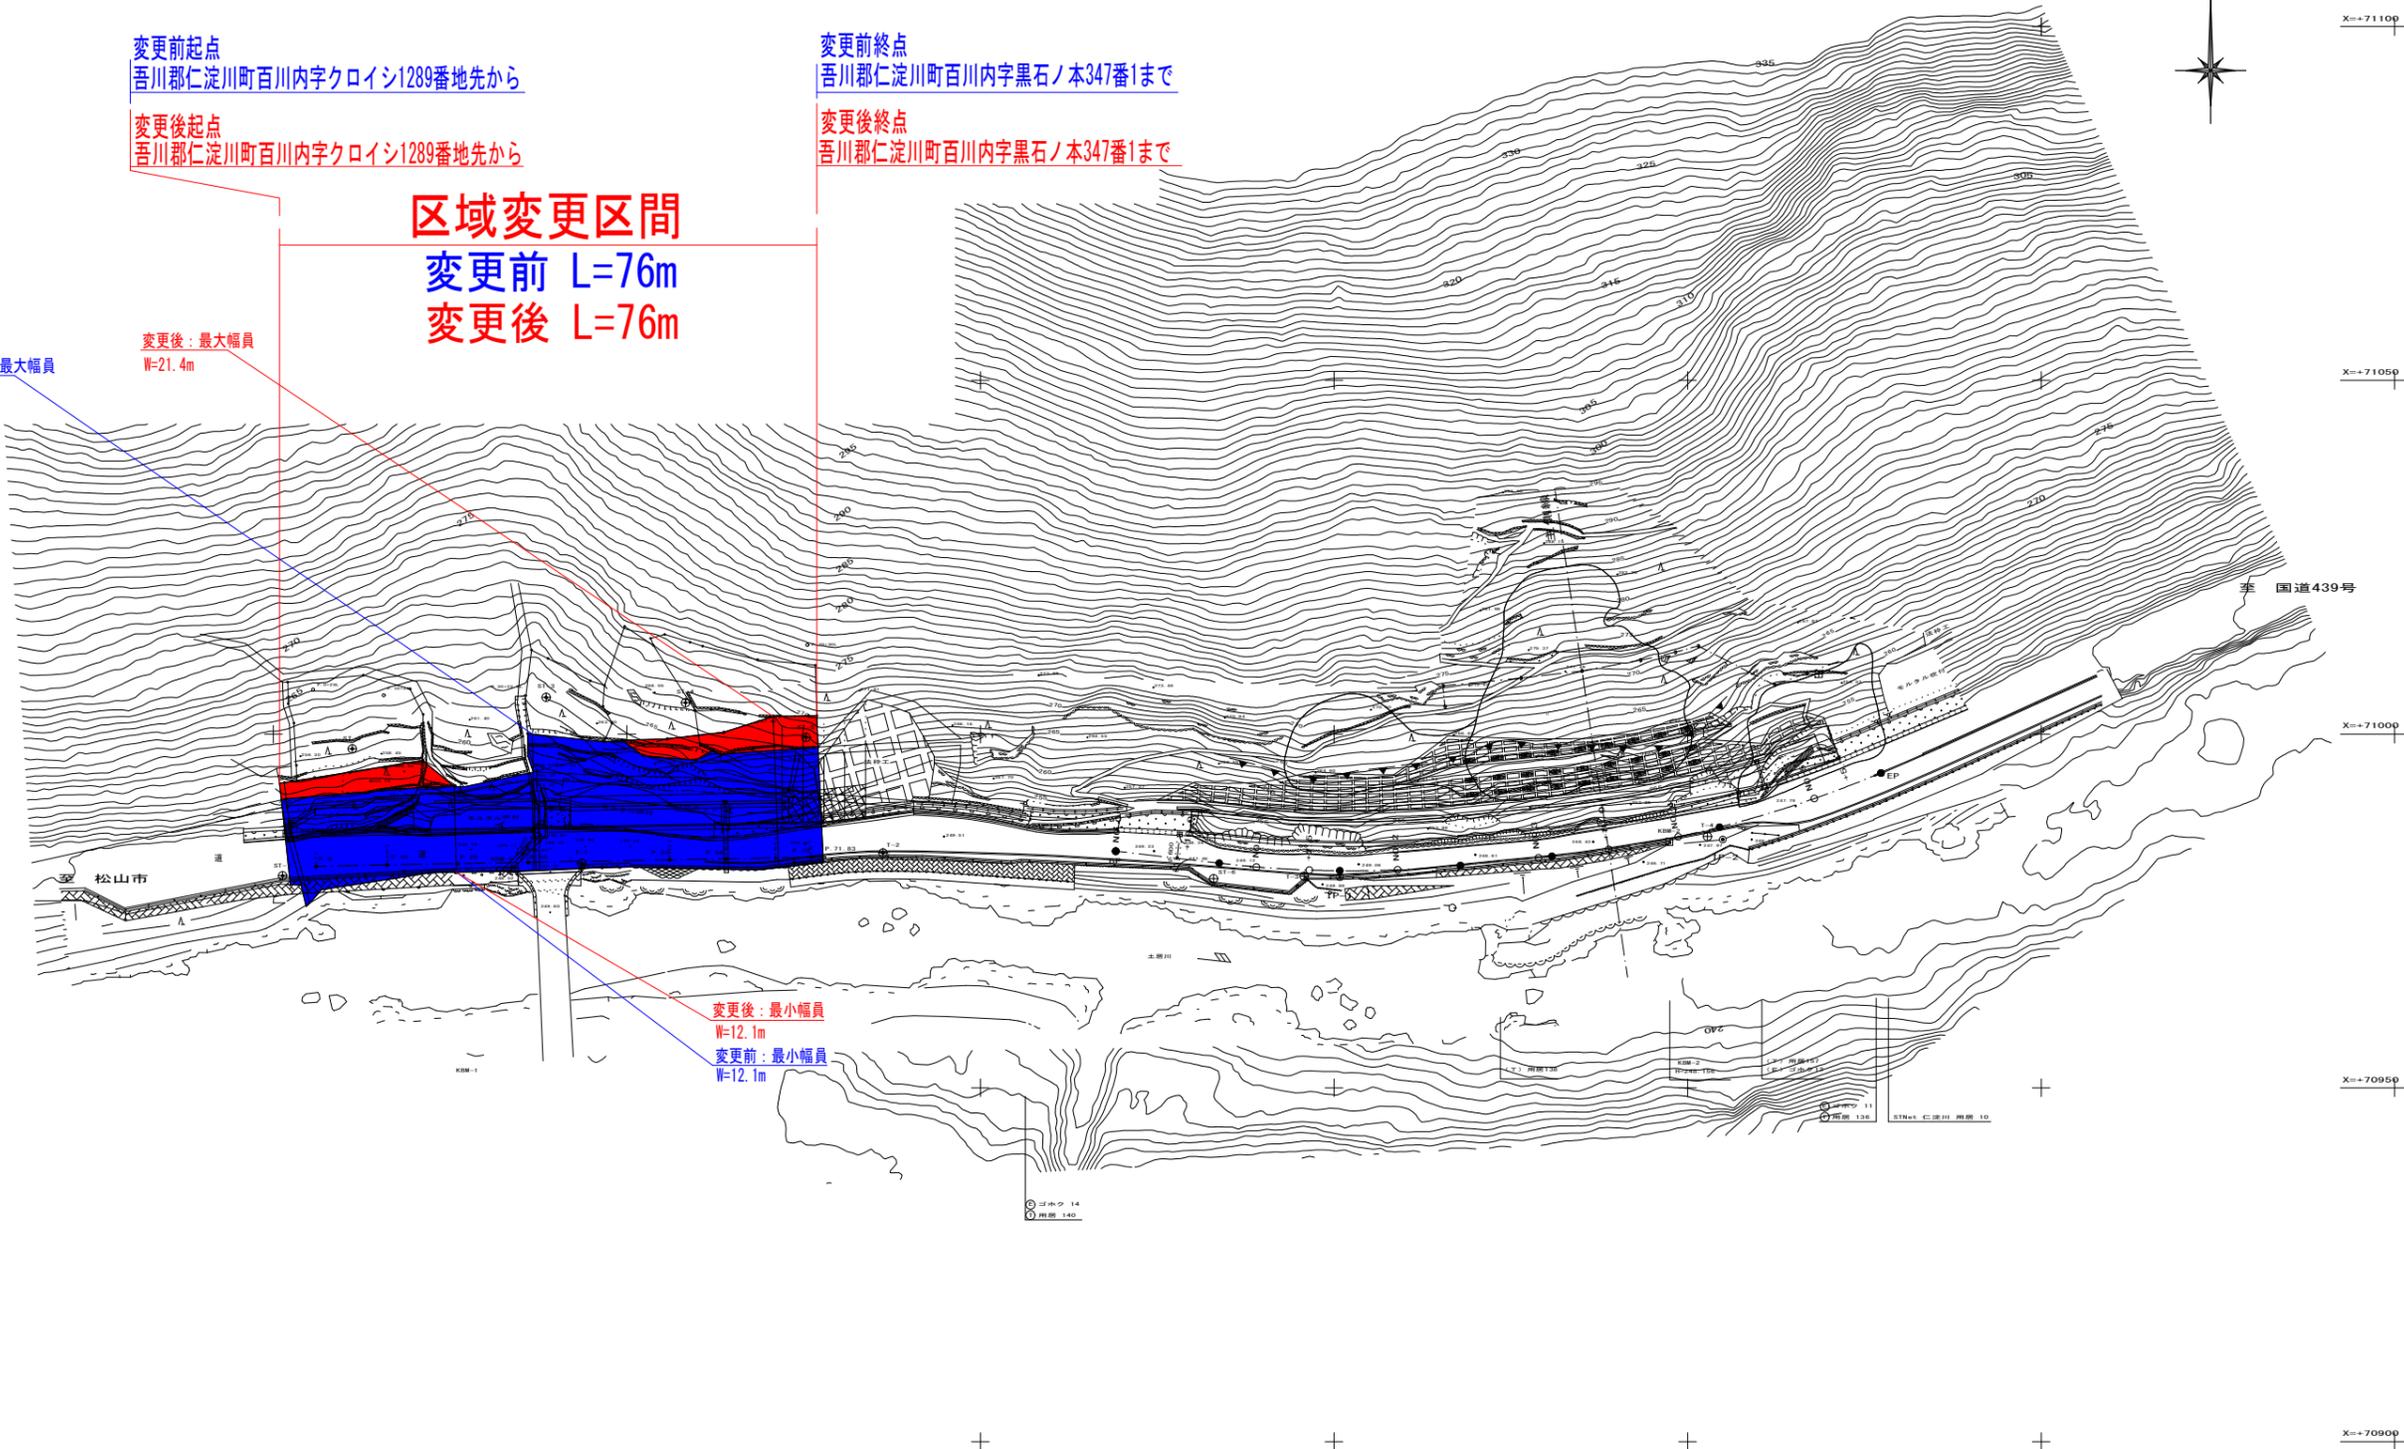

高知県			
工事種別	交通安全(防災)第116-017-3号 国道494号防災・安全交付金工事		
図面名称	平面図	縮尺	S=1:500
路線名	国道494号		
工事箇所	吾川市 仁淀川 大字 百川内 地内		
設計種別	第1回変更		
事務所名	中央西土木事務所	図面	1
会社名	越知事務所	番号	