

# 県道西土佐松野線


平面図 S=1:500



供用開始延長 L=100m

供用開始起点：四万十市西土佐須崎字クボヤシキ403番6から

供用開始終点：四万十市西土佐須崎字平元424番1まで

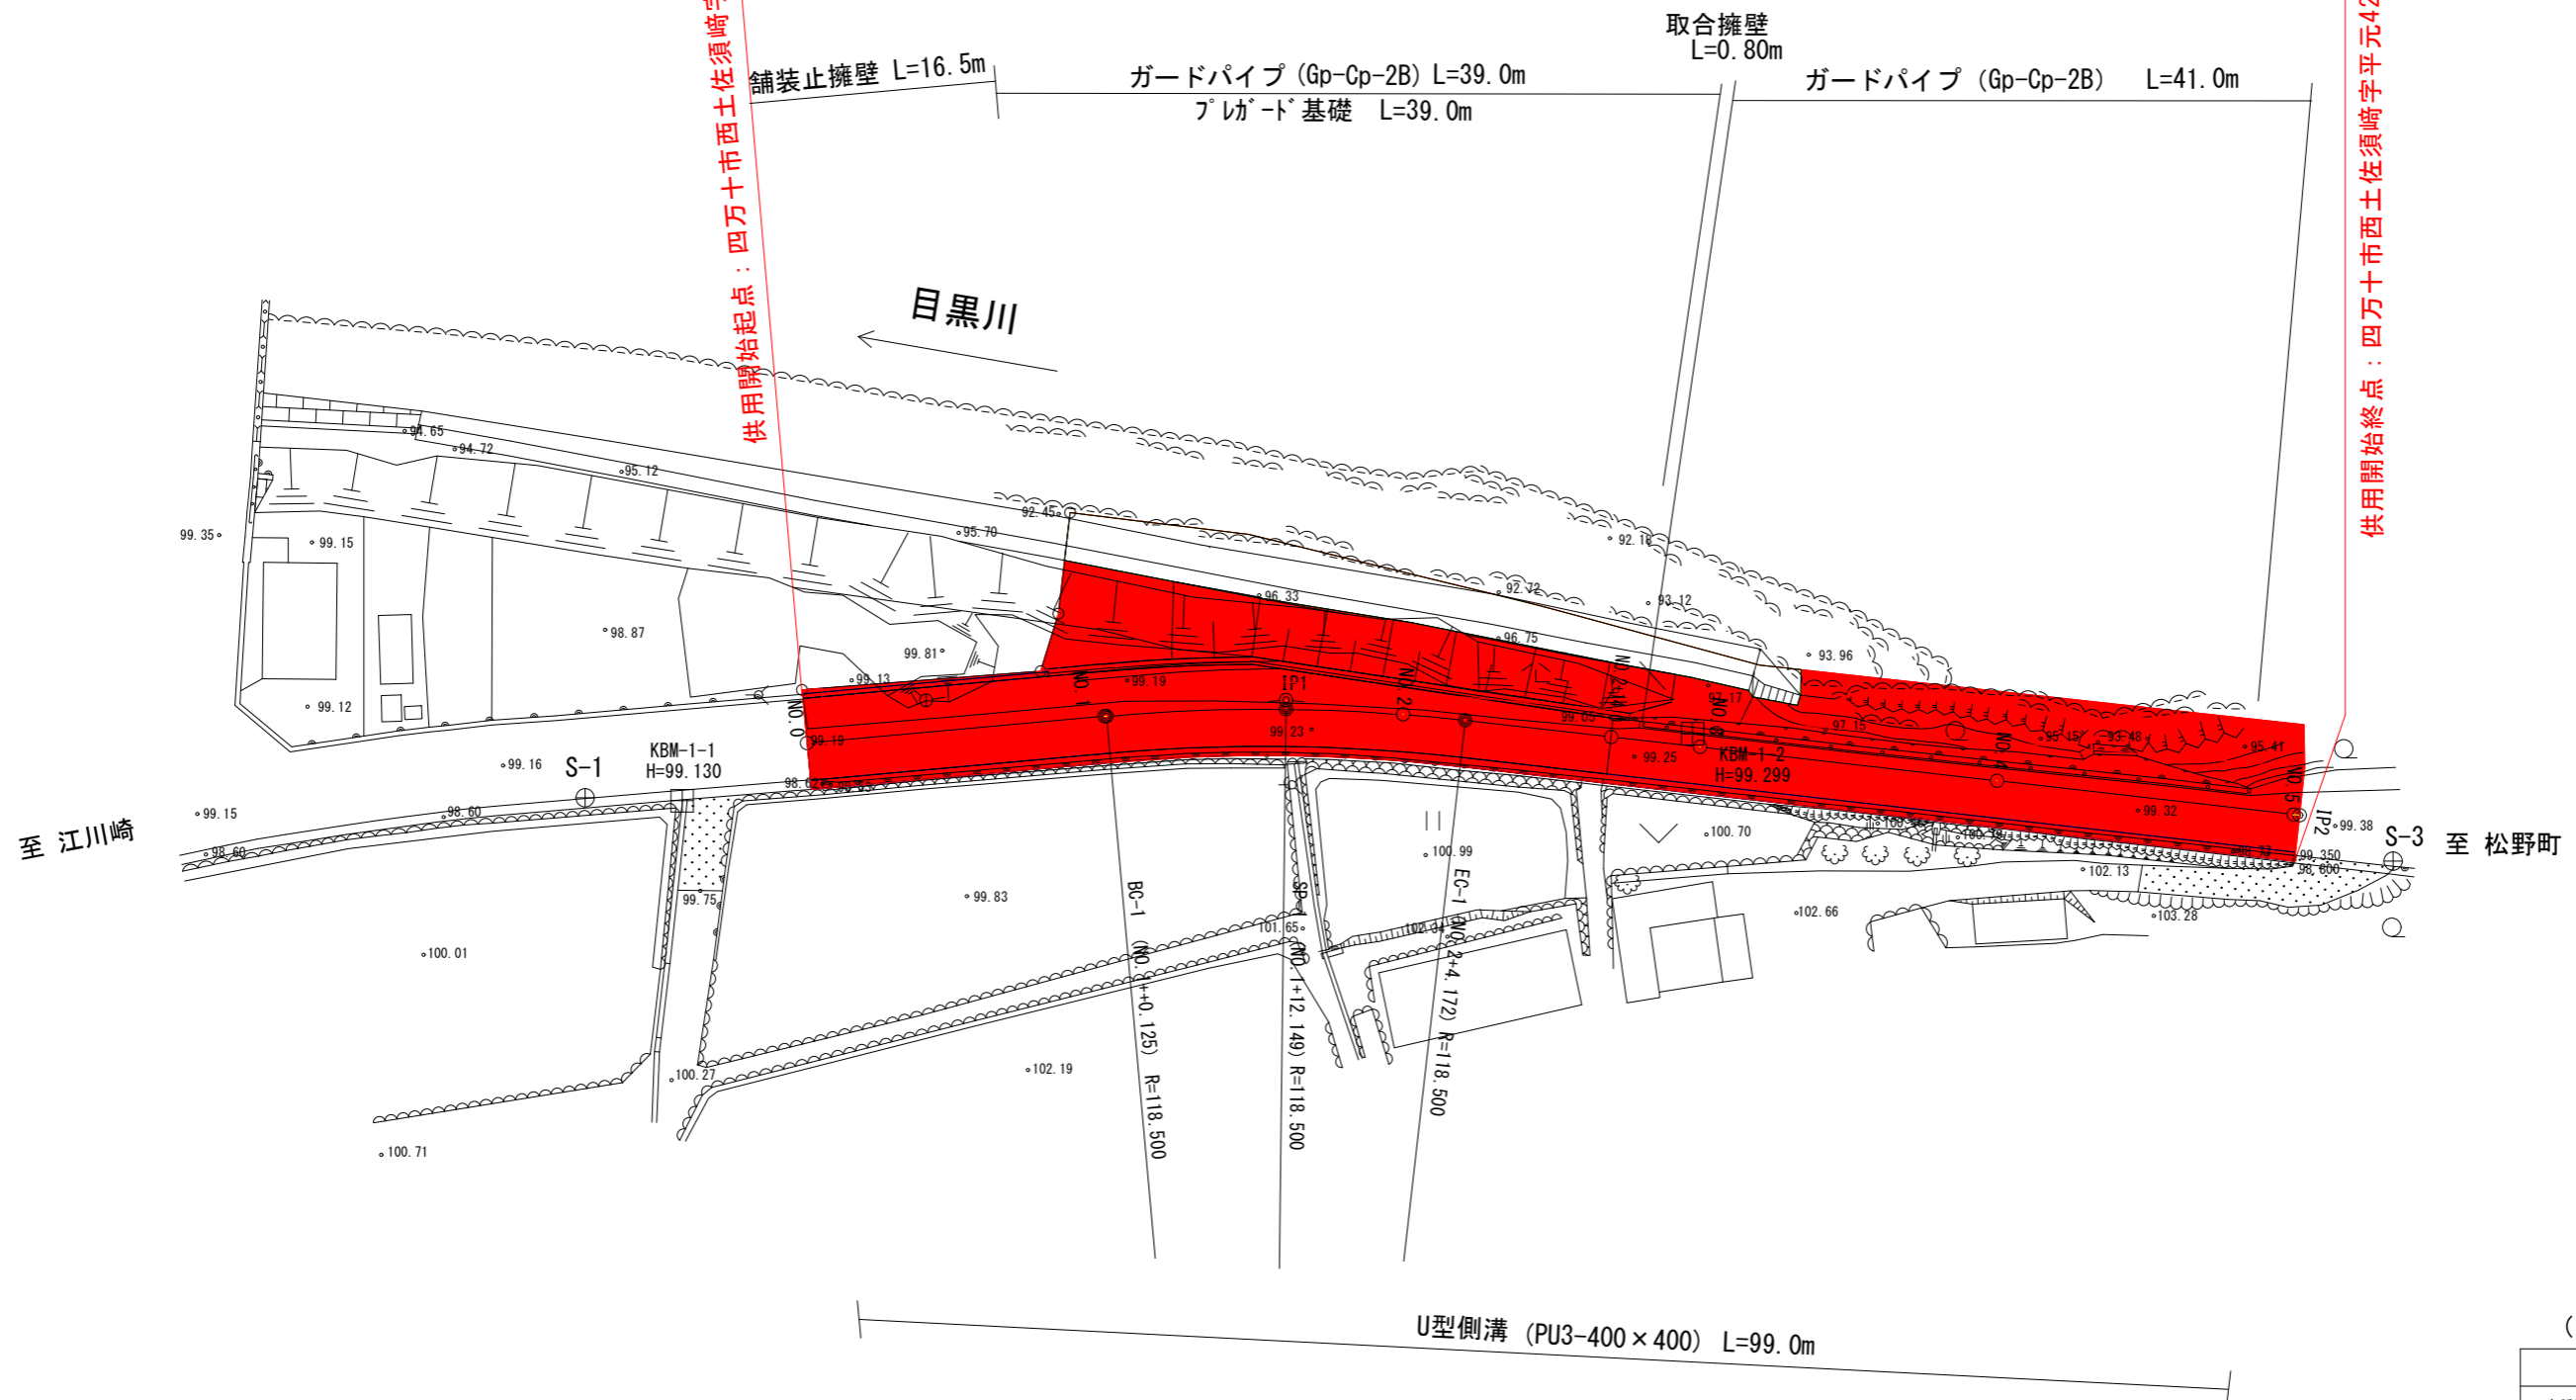

至 江川崎

至 松野町

(シタノシタ 1 工区)

高知県			
工事種別		縮尺	1:500
図面名称	平面図		
路線河川名	県道西土佐松野線		
工事箇所	高知県四万十市西土佐須崎		
設計種別		図面番号	
事務所名	高知県権多土木事務所		
会社名			