


県道西土佐松野線

平面図 S=1:500

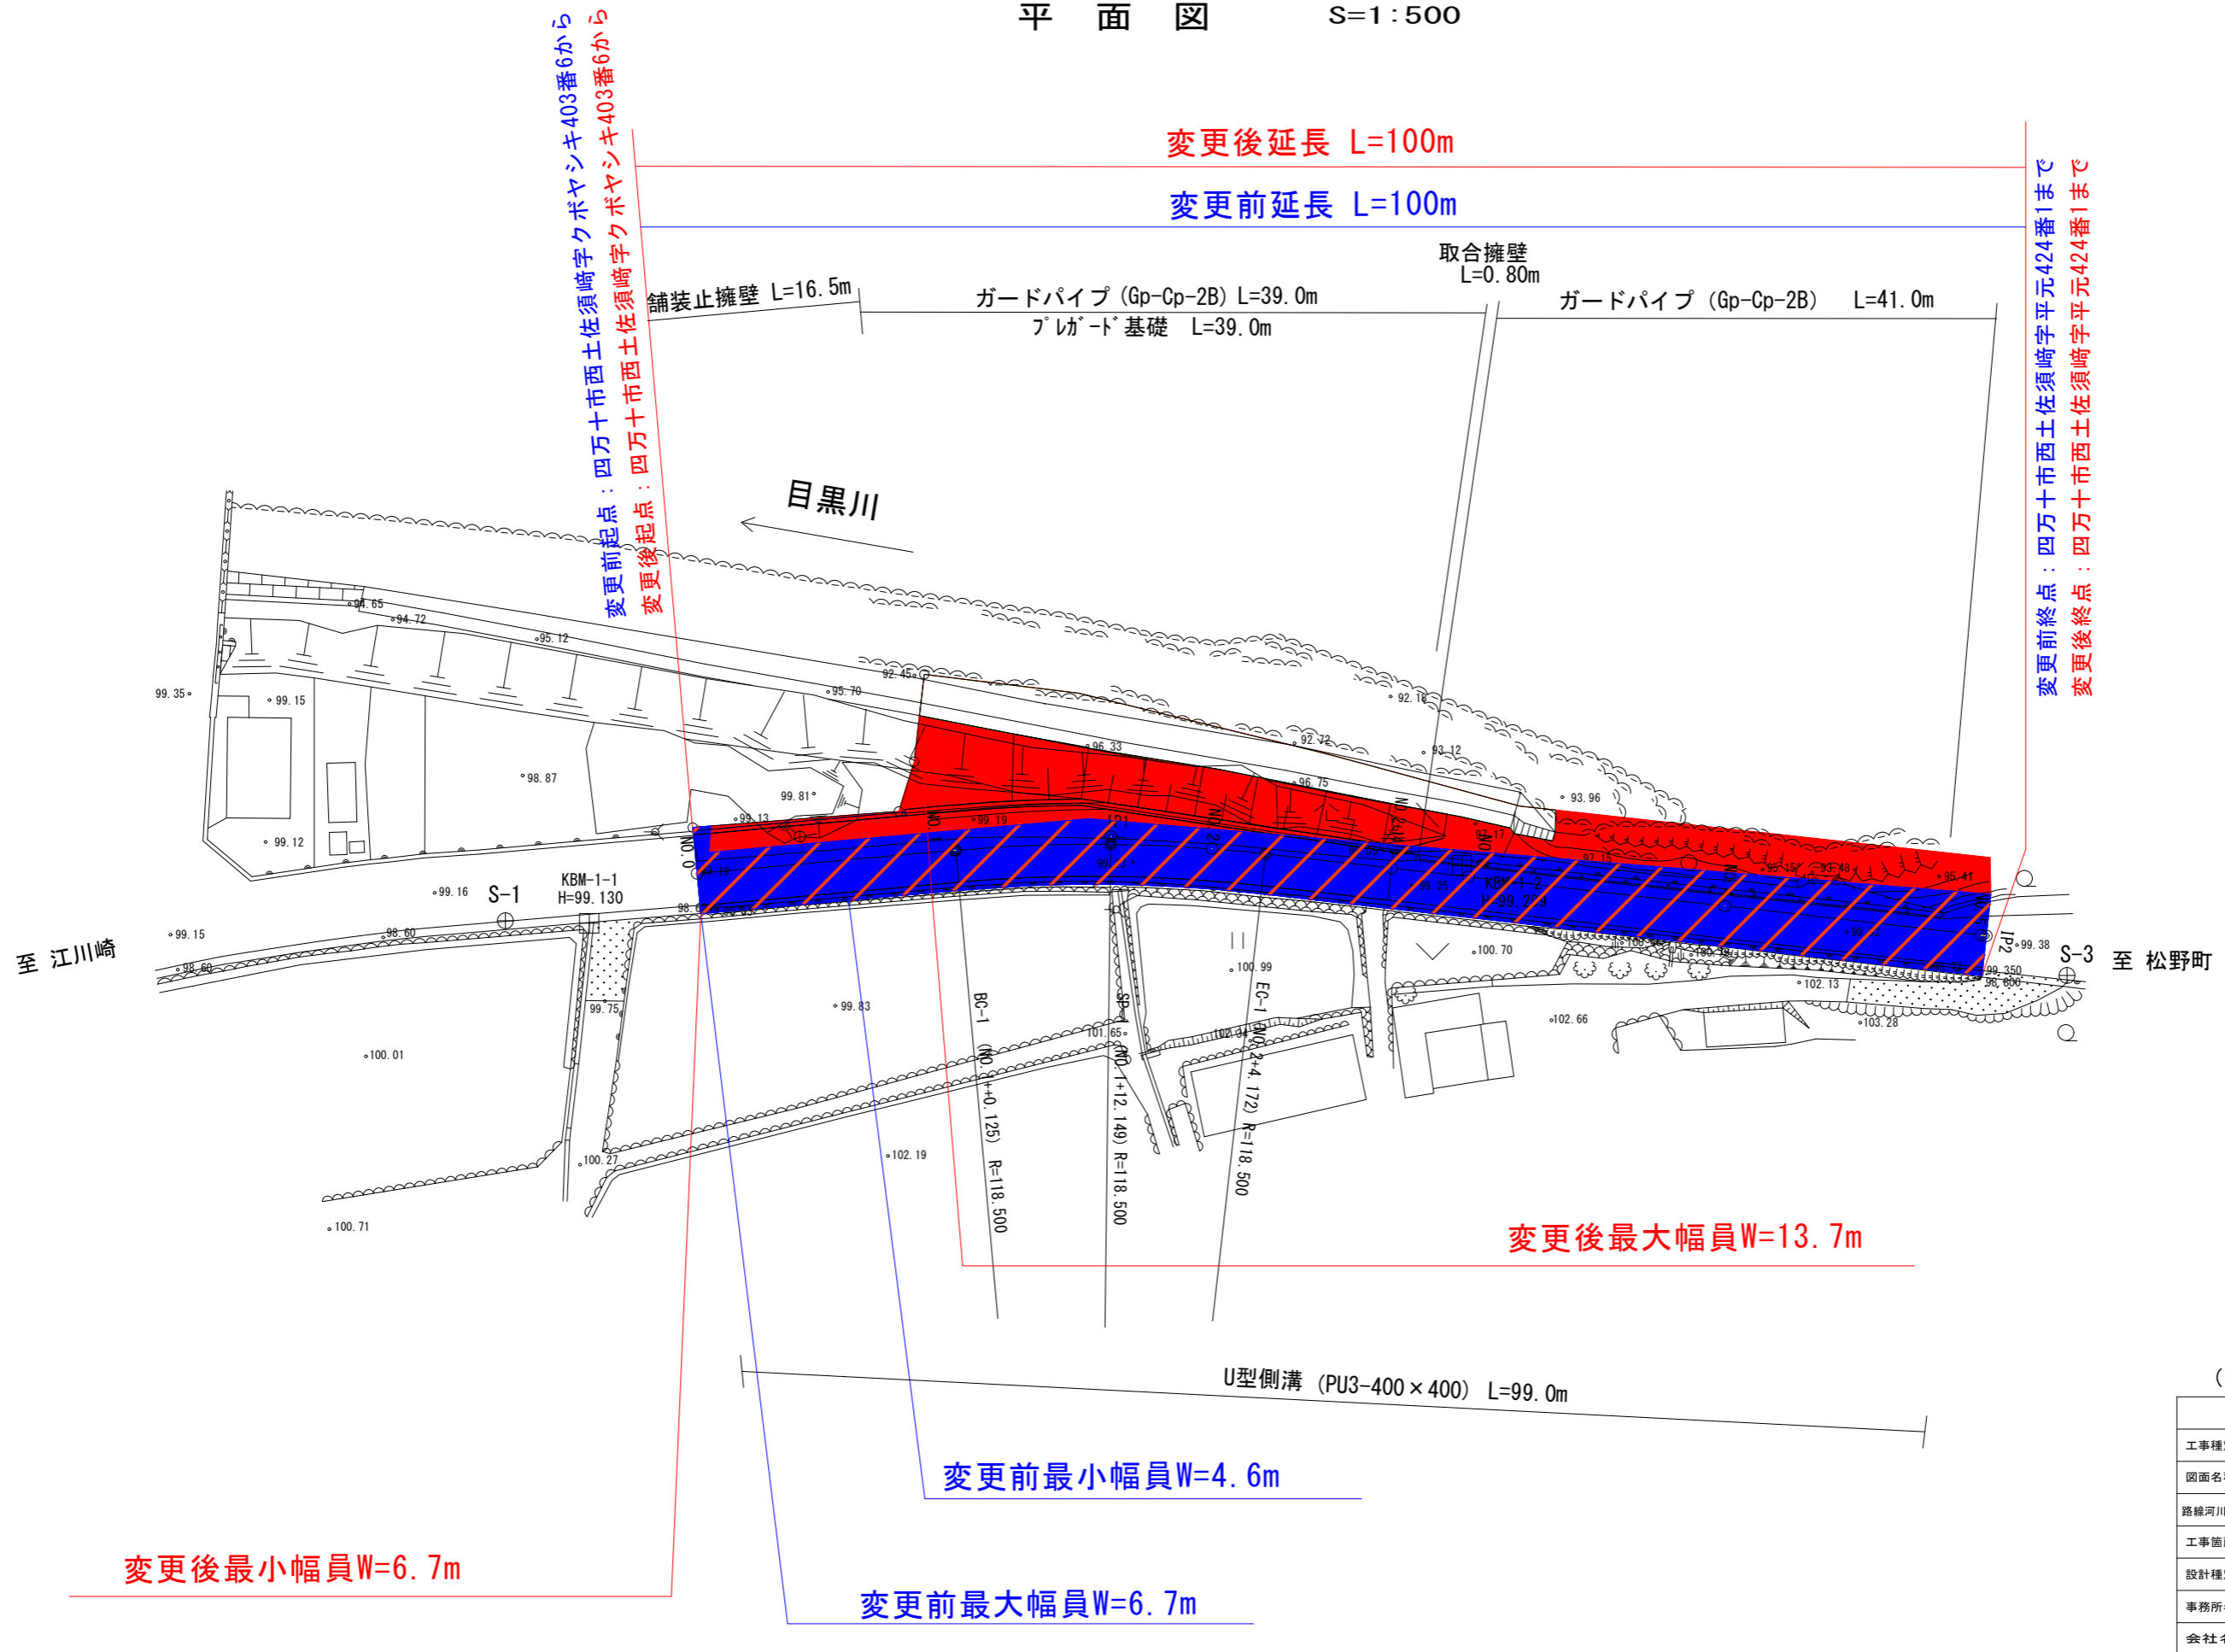

変更前起点：四万十市西土佐須崎字クボヤシキ403番6から
変更後起点：四万十市西土佐須崎字クボヤシキ403番6から

変更前終点：四万十市西土佐須崎字平元424番1まで
変更後終点：四万十市西土佐須崎字平元424番1まで

変更後延長 L=100m

変更前延長 L=100m

論装止擁壁 L=16.5m

ガードパイプ (Gp-Cp-2B) L=39.0m
プレート基礎 L=39.0m

取合擁壁
L=0.80m

ガードパイプ (Gp-Cp-2B) L=41.0m

目黒川

至 江川崎

至 松野町

変更後最大幅員W=13.7m

変更前最小幅員W=4.6m

変更後最小幅員W=6.7m

変更前最大幅員W=6.7m

U型側溝 (PU3-400x400) L=99.0m

(シタノシタ 1 工区)

高知県			
工事種別		縮尺	1:500
図面名称	平面図		
路線河川名	県道西土佐松野線		
工事箇所	高知県四万十市西土佐須崎		
設計種別		図面番号	
事務所名	高知県権多土木事務所		
会社名			