


# 供用開始平面図 S=1:400

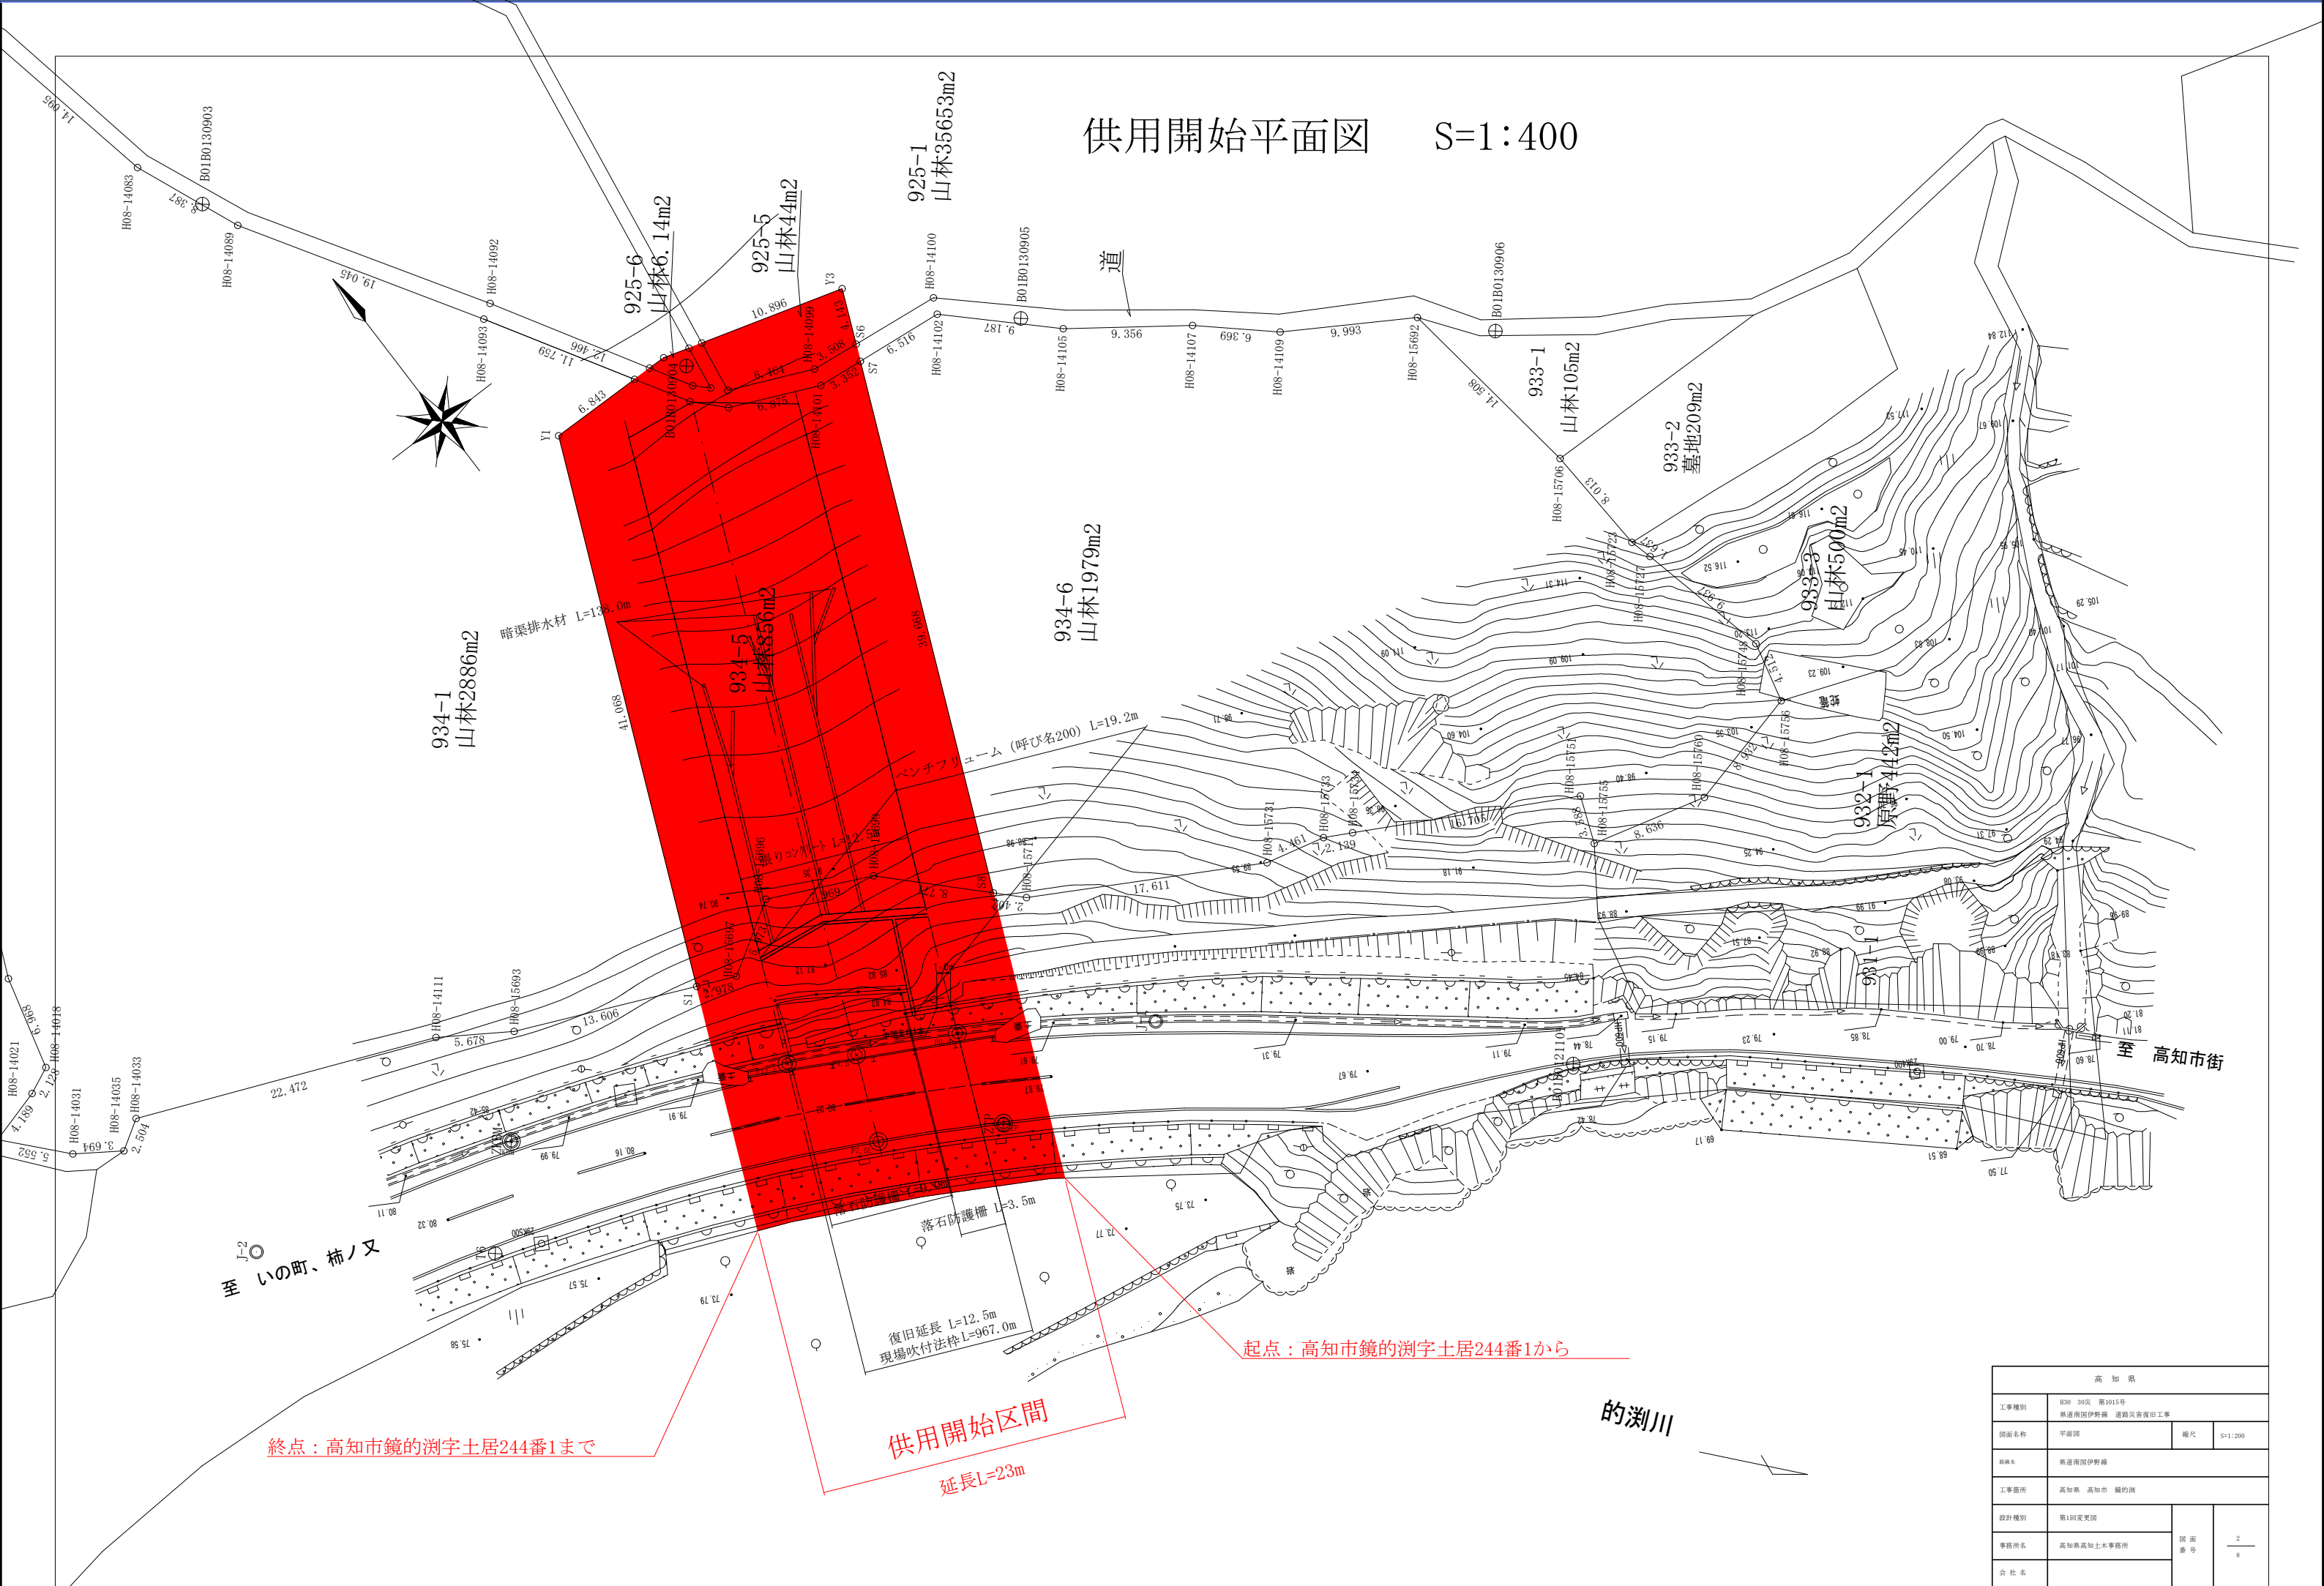

終点：高知市鏡的測字土居244番1まで

供用開始区間  
延長L=23m

起点：高知市鏡的測字土居244番1から

高知市			
工事種別	R30-30次 第1015号 県道南国伊野線 道路災害復旧工事		
図面名称	平面図	縮尺	S=1:200
路線名	県道南国伊野線		
工事箇所	高知県 高知市 鏡的測		
設計種別	第1回変更図	図面番号	2/8
事務所名	高知県高知土木事務所	図面番号	8
会社名			