


区域変更平面図 S=1:400

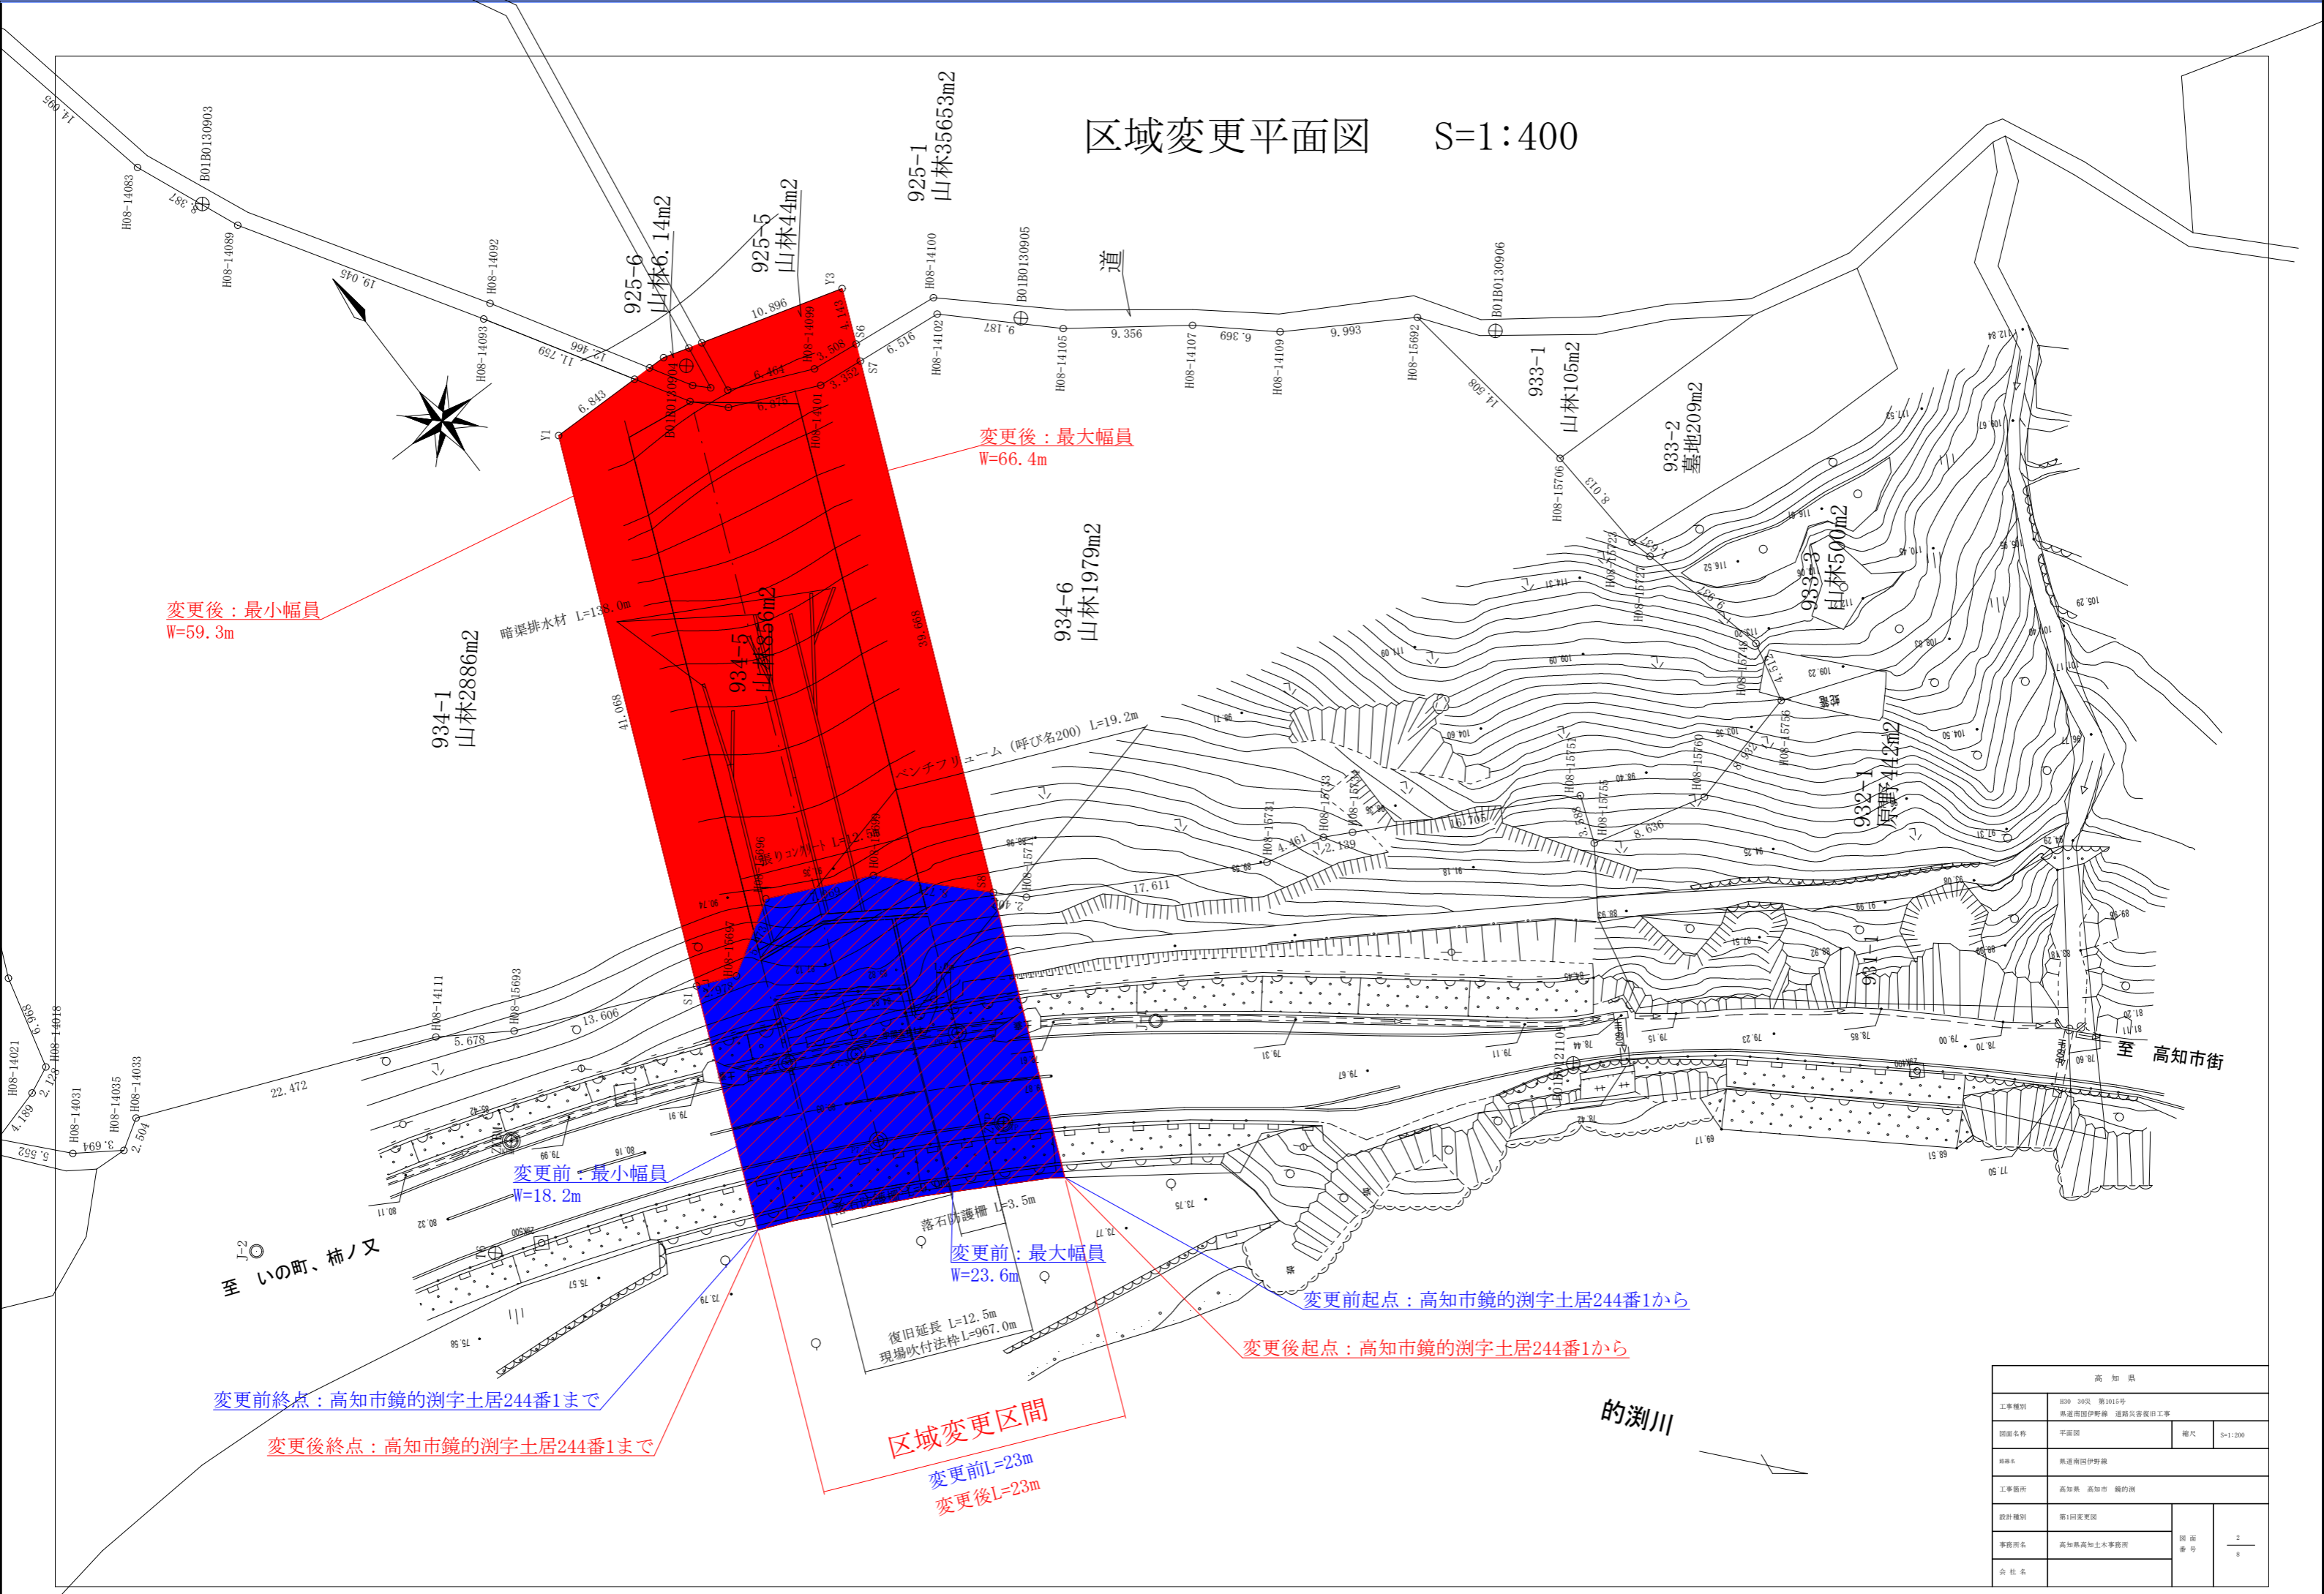

变更后: 最小幅員
W=59.3m

变更后: 最大幅員
W=66.4m

变更前: 最小幅員
W=18.2m

变更前: 最大幅員
W=23.6m

变更前終点: 高知市鏡的測字土居244番1まで

变更后終点: 高知市鏡的測字土居244番1まで

变更前起点: 高知市鏡的測字土居244番1から

变更后起点: 高知市鏡的測字土居244番1から

区域変更区間

变更前L=23m

变更后L=23m

高知県			
工事種別	E30-30次 第1015号 県道南国伊野線 道路災害復旧工事	縮尺	S=1:200
図面名称	平面図	縮尺	S=1:200
路線名	県道南国伊野線		
工事箇所	高知県 高知市 鏡的測		
設計種別	第1回変更図	図面 番号	2 8
事務所名	高知県高知土木事務所		
会社名			