

県道昭和中村線 平面図

縮尺1:1000


高知県 四万十市 竹屋敷

変更前起点：四万十市竹屋敷字赤藪182番1から

変更後起点：四万十市竹屋敷字赤藪182番1から

変更前終点：四万十市竹屋敷字桑ノ木屋式178番1まで

変更後終点：四万十市竹屋敷字桑ノ木屋式178番1まで

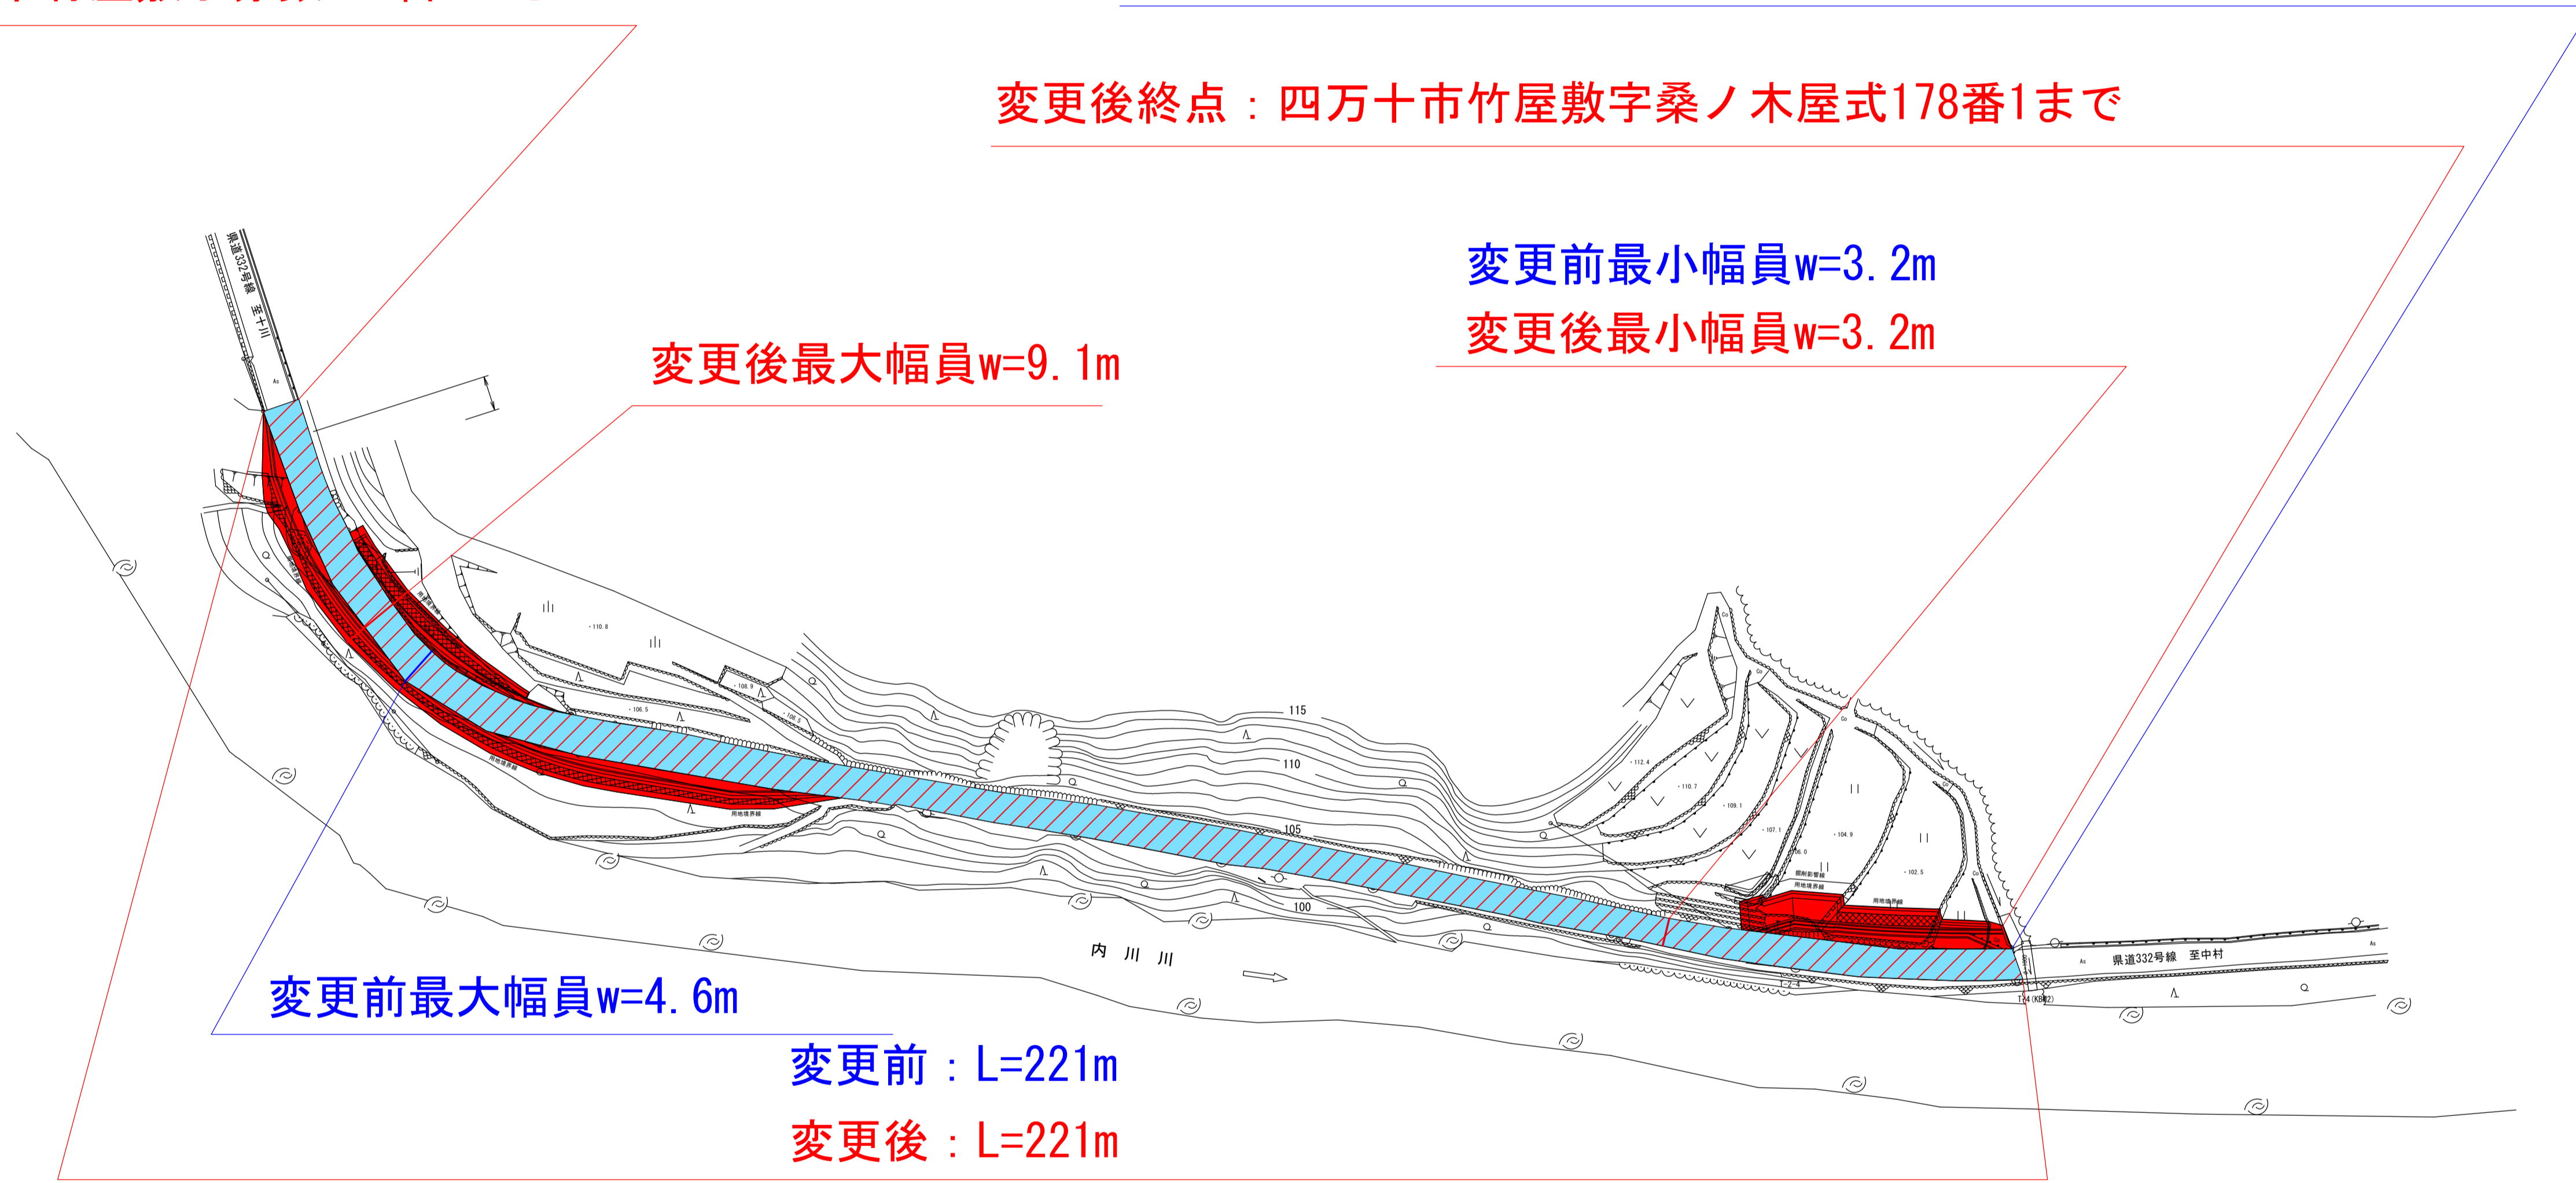

変更前最小幅員w=3.2m

変更後最小幅員w=3.2m

変更後最大幅員w=9.1m

変更前最大幅員w=4.6m

変更前：L=221m

変更後：L=221m

高知県			
工事種別	工事 号		
図面名称	平面図	縮尺	S=1:500
路線名	県道昭和中村線		
工事箇所	高知県 四万十市 竹屋敷 地内		
設計種別		図面番号	2 / 15
事務所名	高知県橋多土木事務所		
会社名	株式会社 カイセイ		