


平面図

5:1=500

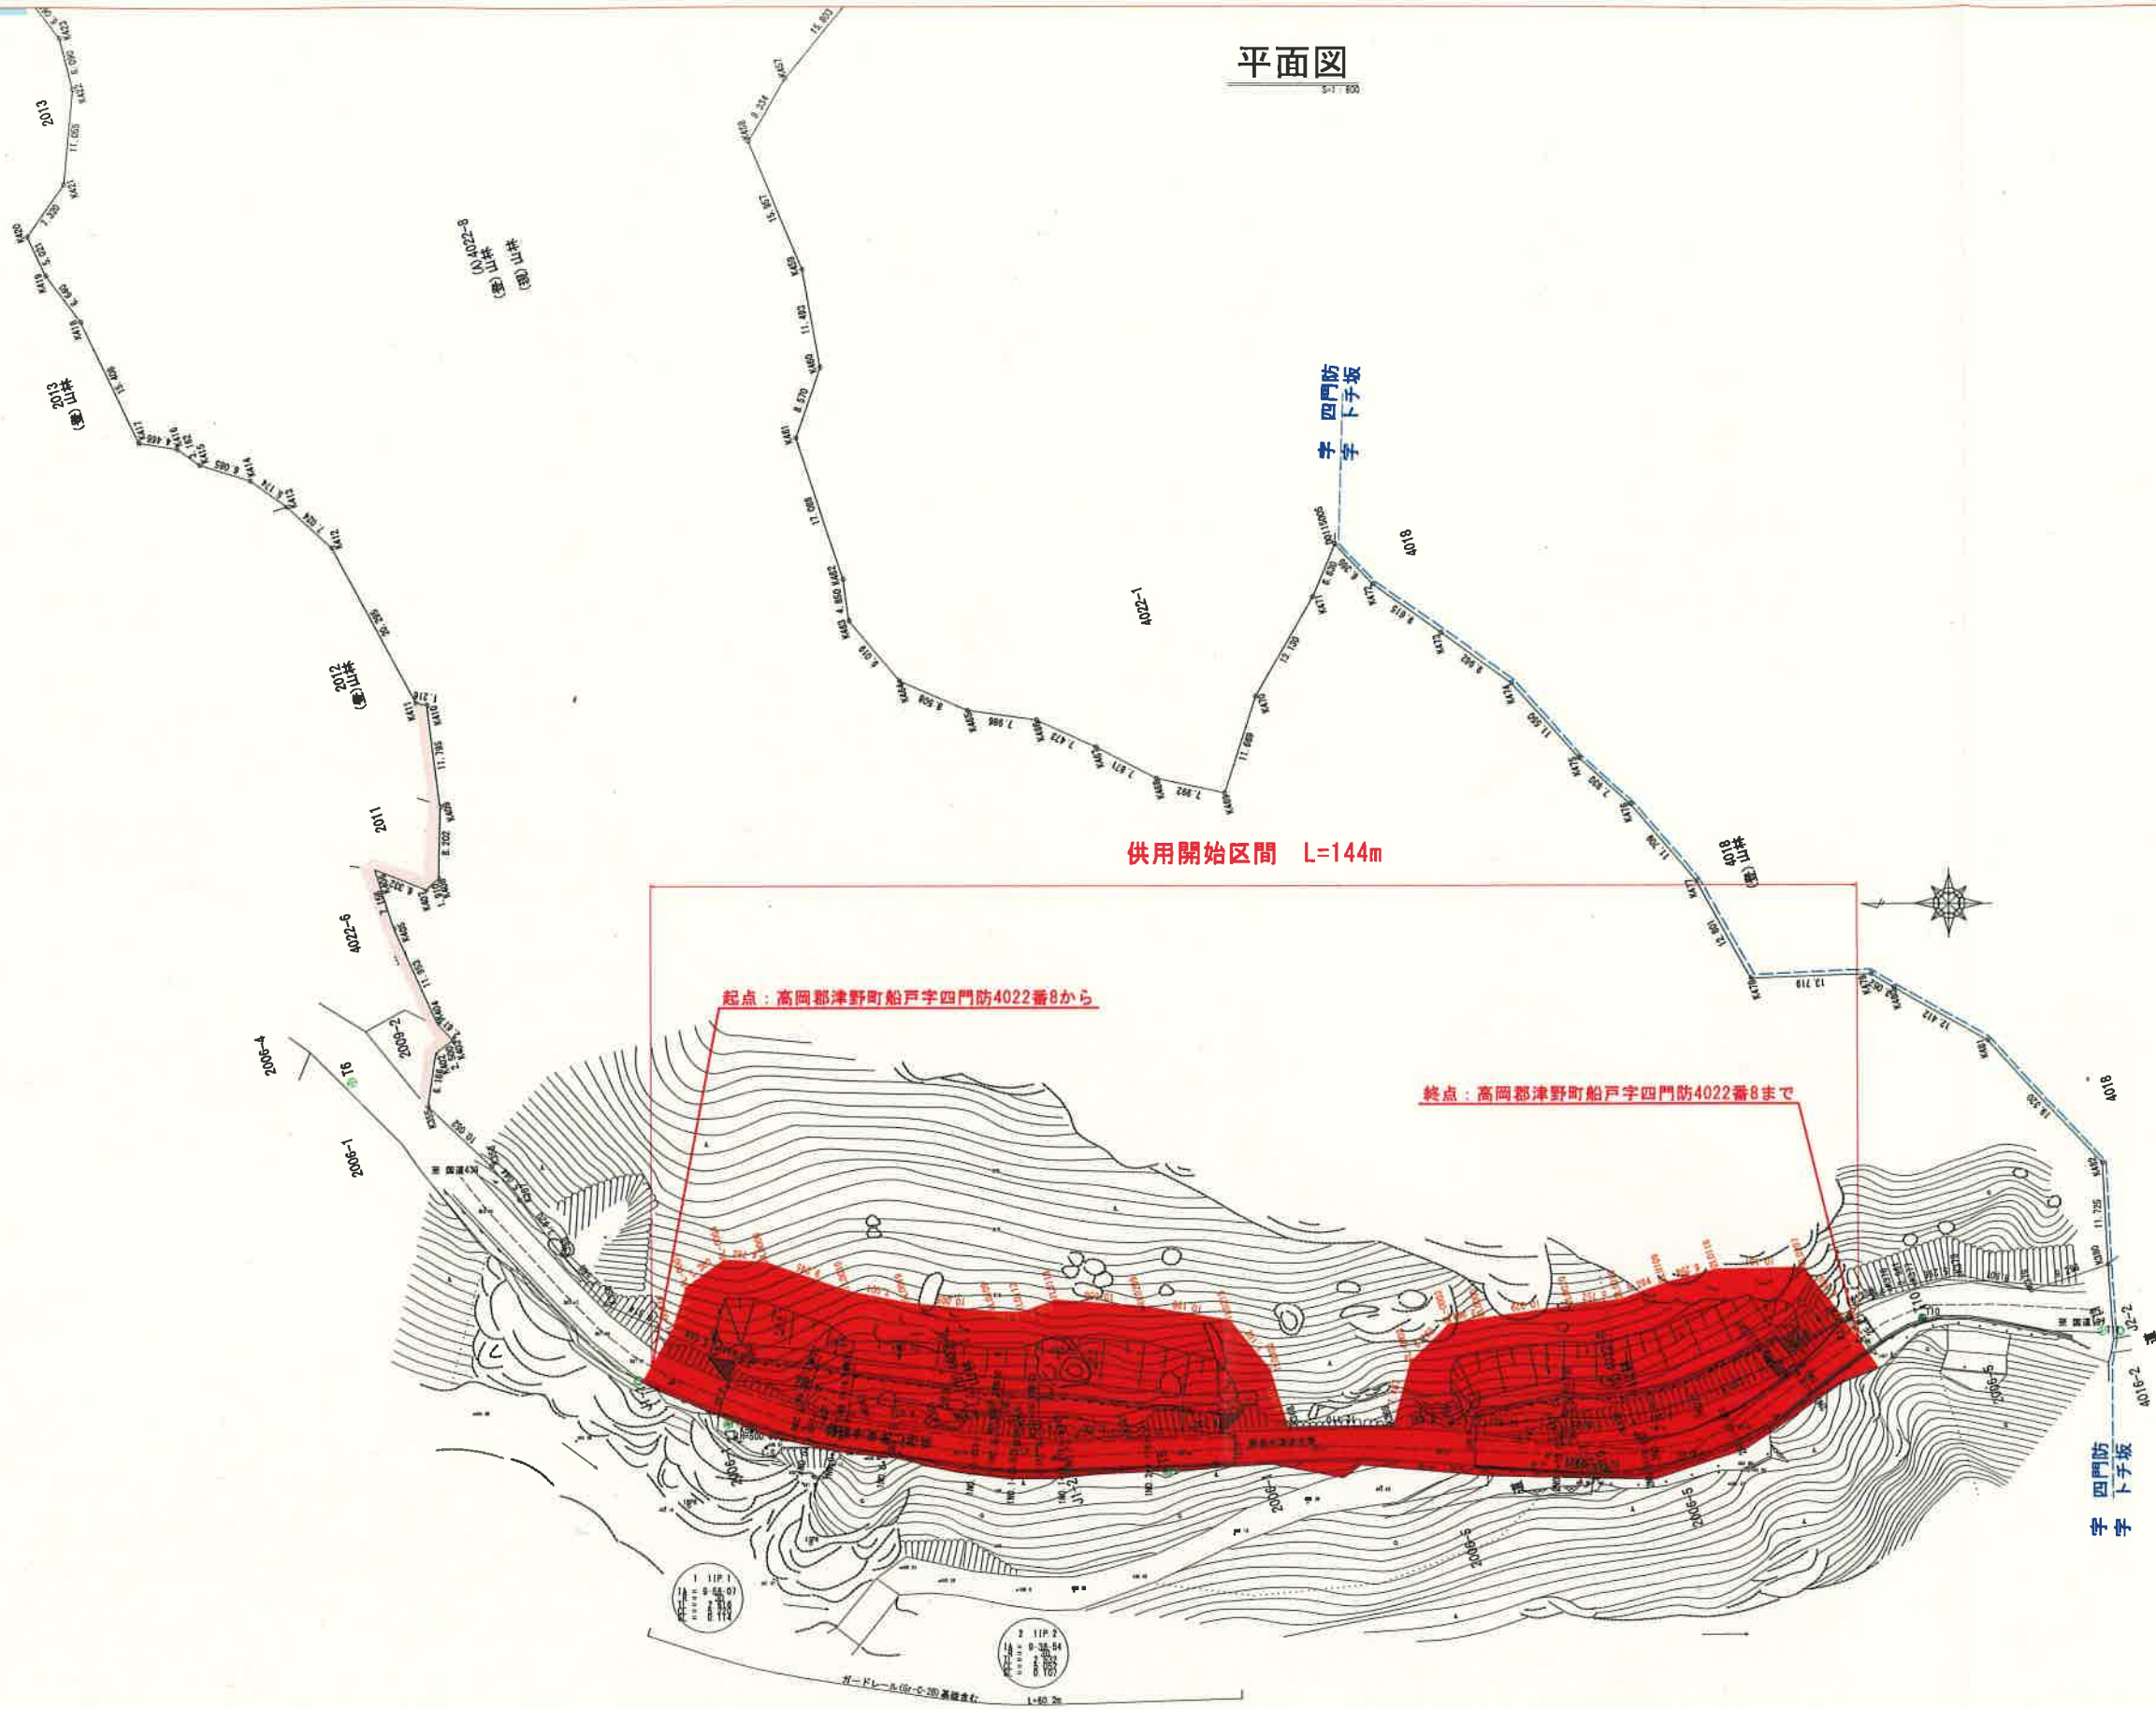

2110

高知県			
工事種別	道改(特定)第09-02-2号 県道仁波東津野線 道路改良工事		
図面名称	平面図	縮尺	図示
路線名	県道仁波東津野線		
工事箇所	高知県 高岡郡津野町 船戸		
設計種別		図面	2
事務所名	高知県 須崎土木事務所	番号	14
会社名			