


供用開始平面図

(D194B095)

S=1:1000

供用開始区間 延長 L=170.0m

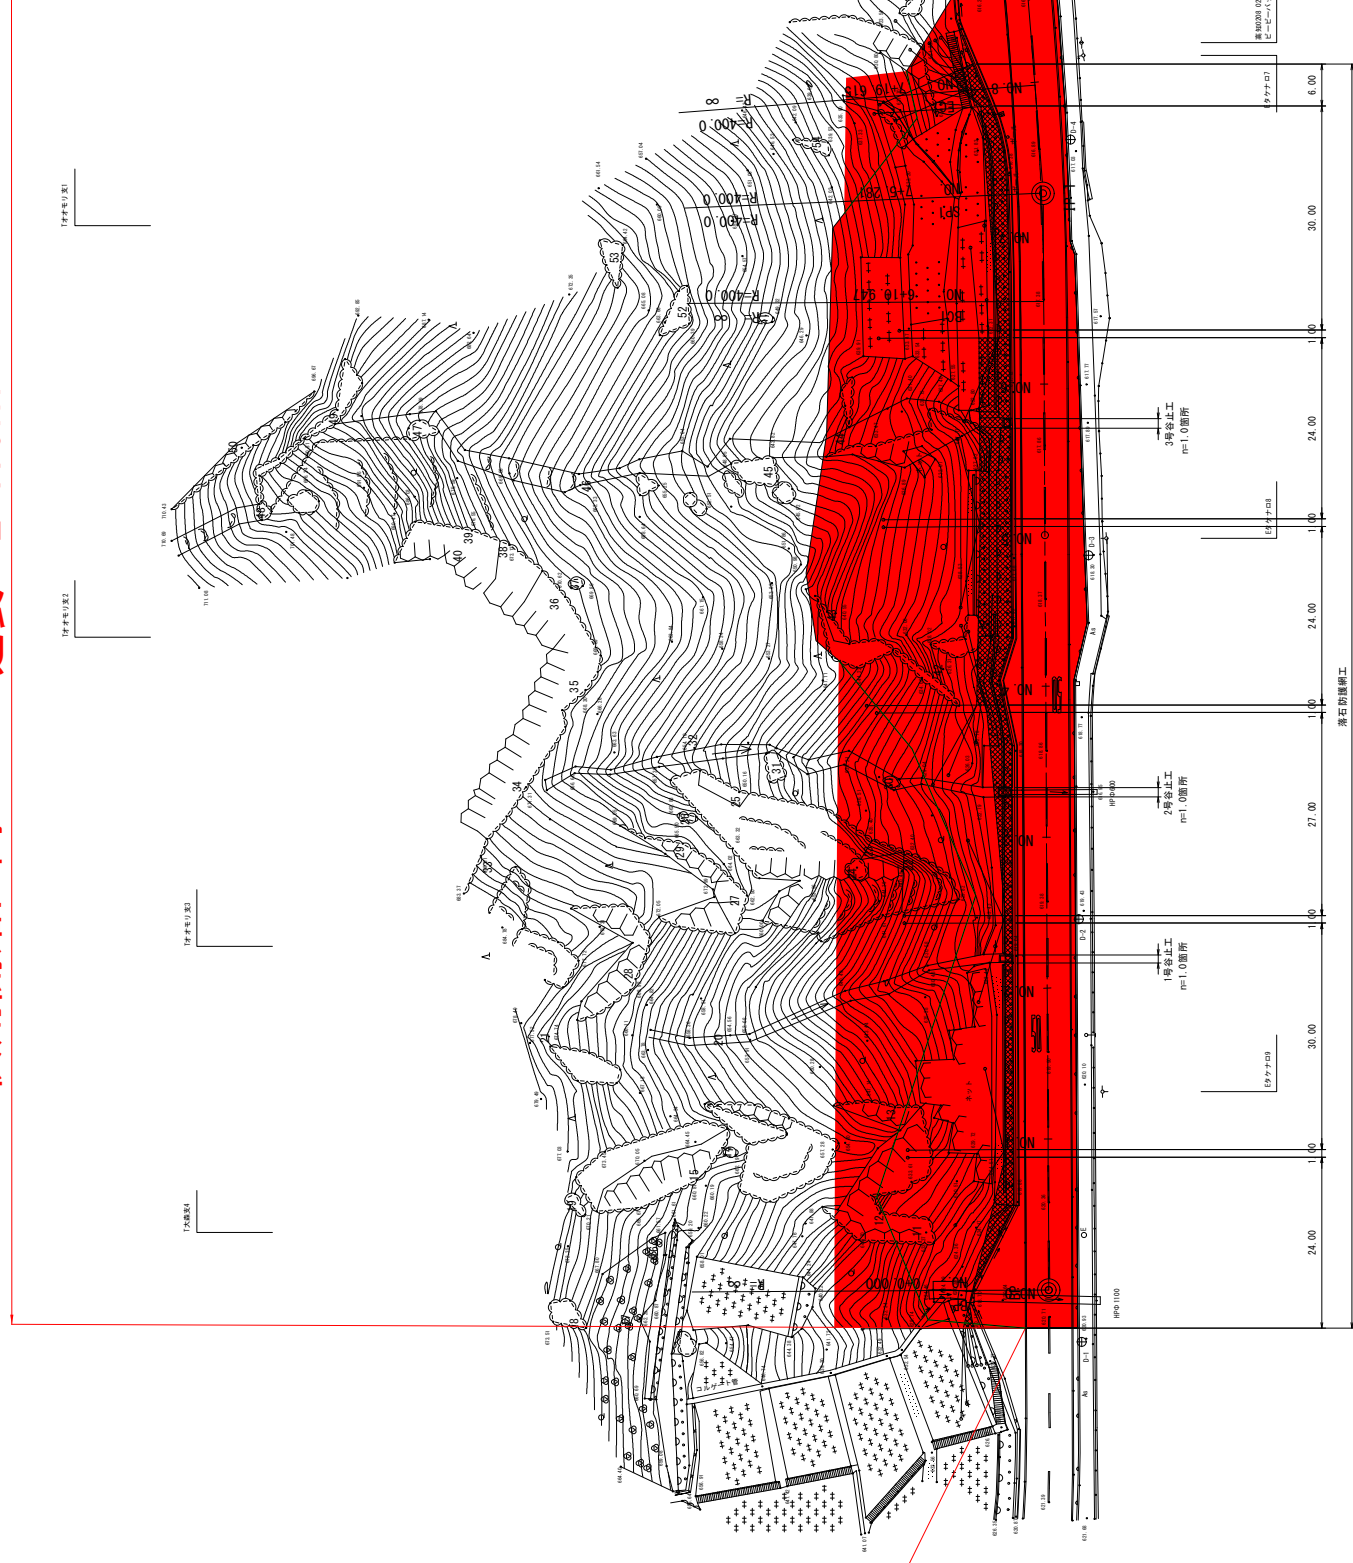

終点：吾川郡いの町大森字トホノ石1番まで

起点：吾川郡いの町大森字トホノ石101番8から

0m 10m 20m
※縮尺は原寸(A1)での図を添す。
D194B095

高知県			
工事種別	工事	号	
計画名称	平田団地	期次	1/500
道路名称	国道194号		
工事箇所	吾川郡 いの町 大森地区		
設計種別			
事務所名	高知県中央土木事務所	図面	
会社名		番号	