



2工区 (K004A050) 平面図 S=1:1000

高知県 宿毛市 橋上町 神有
区域変更図

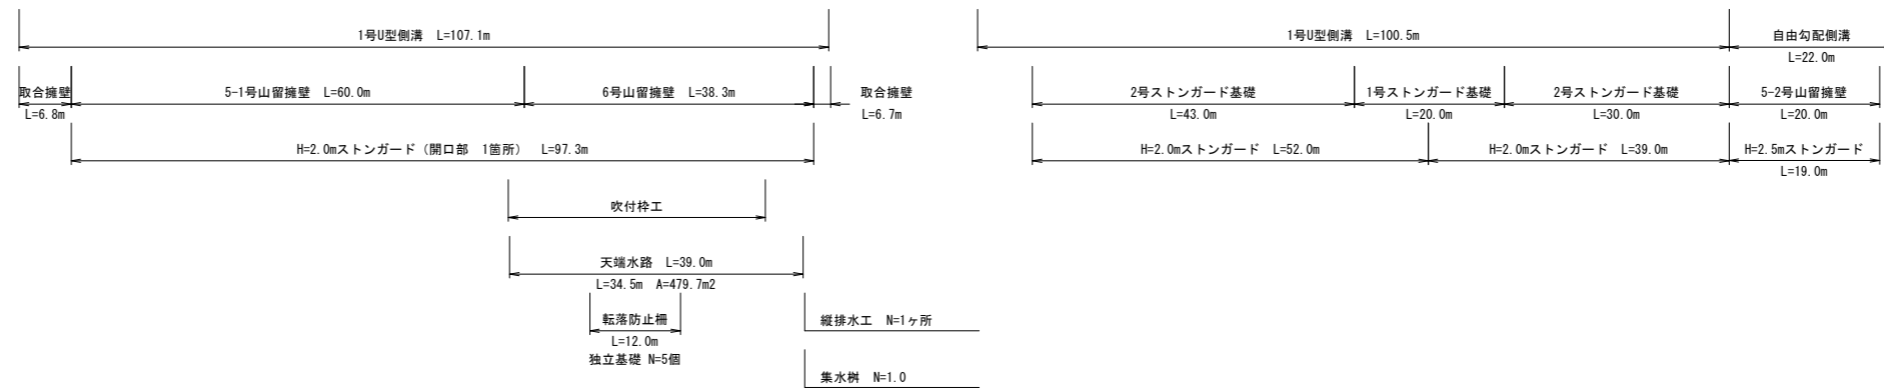

点名	X	Y
ST-201	994.604	-69299.824
ST-202	1029.642	-69360.455
ST-203	1047.288	-69413.993
ST-204	1064.911	-69460.196
ST-205	1083.368	-69514.302
ST-206	1106.462	-69584.683

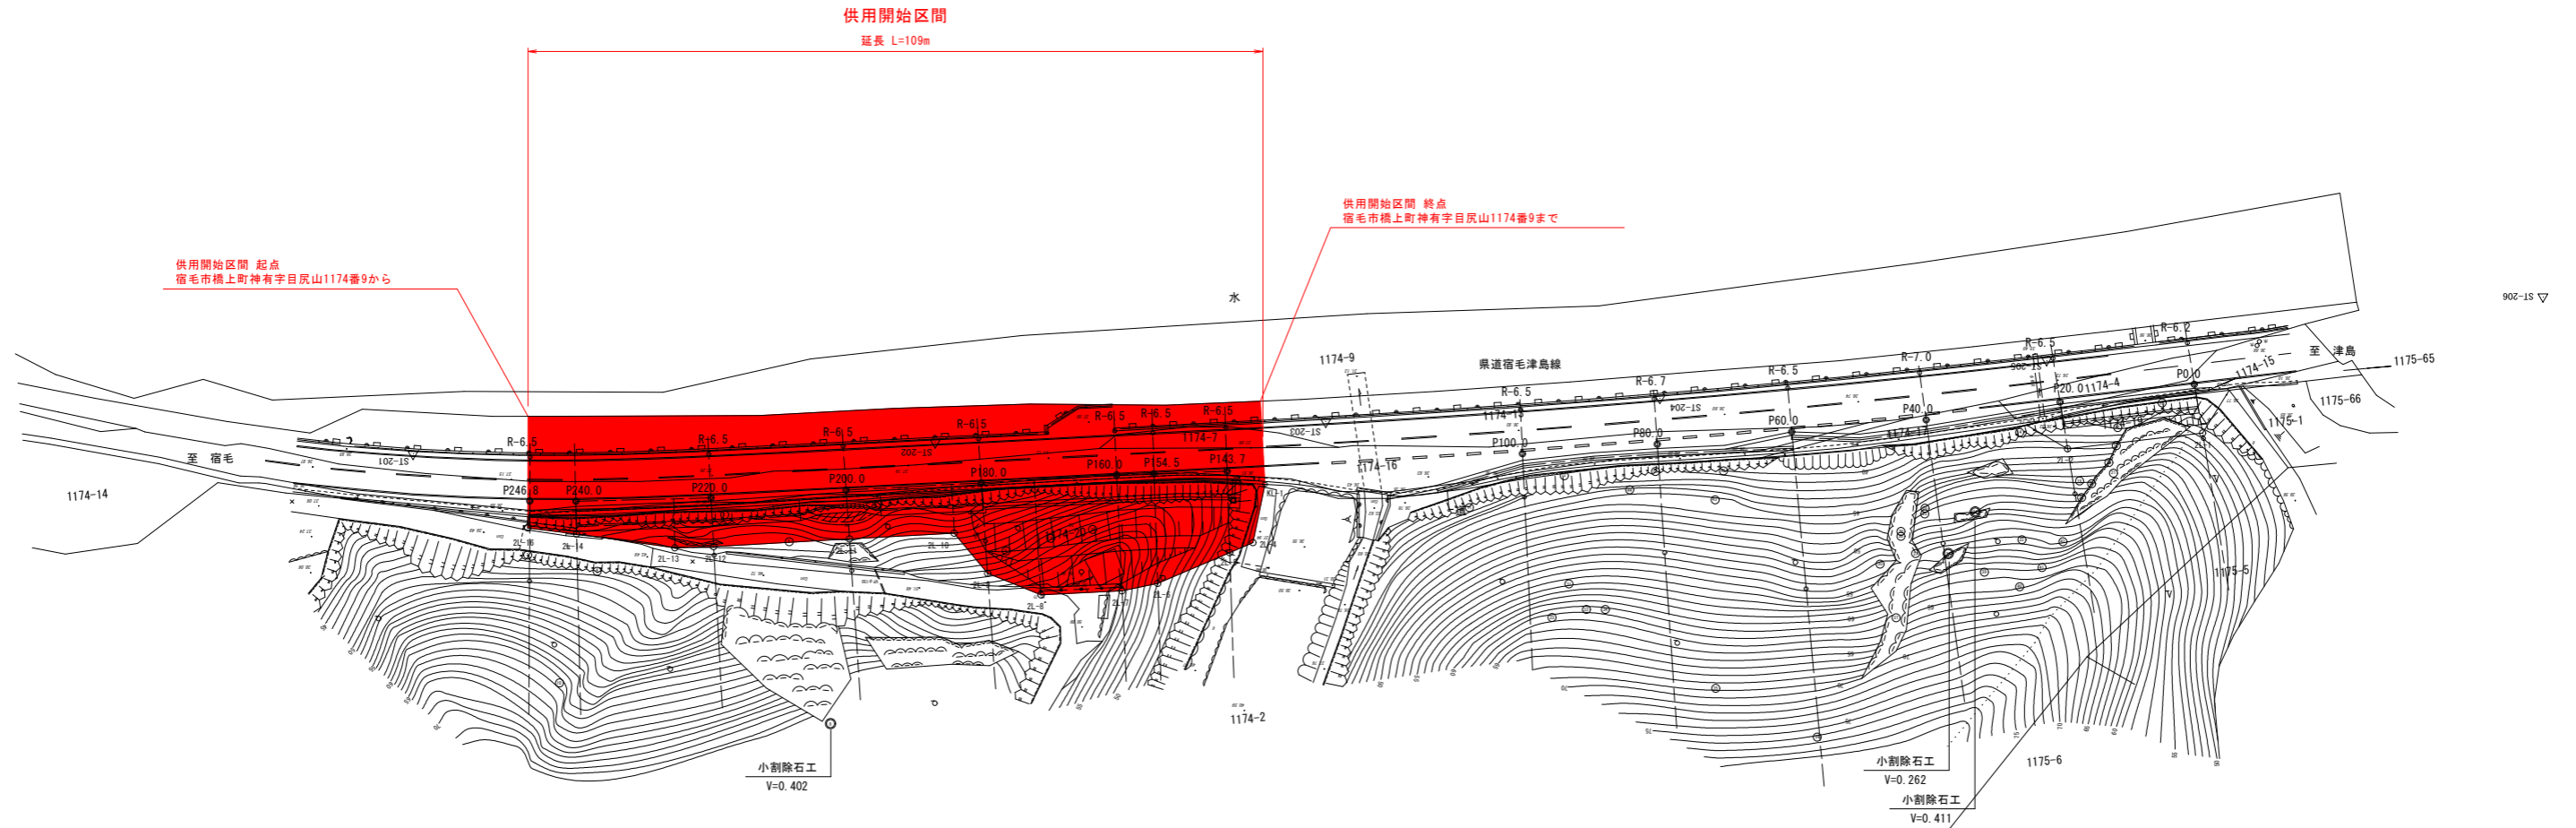

小割除石工

番号	寸法 (m)	体積 (m3)
9	0.8x0.8x1.2	0.402
24	1.4x0.8x0.7	0.411
38	0.5x1.0x1.0	0.262
		1.075

※ハンドブレイカーにより石径30cm以下程度に小割し、転落の危険がない位置に巻きます。

(2工区) 供用開始図

高知県			
工事種別	工事	第 号	
図面名称	平面図	縮尺	1:1000
路線名	県道宿毛津島線		
工事箇所	高知県宿毛市橋上町神有		
設計種別		図面	1
事務所名	橋多土木事務所宿毛事務所	番号	16
会社名			

点名	X	Y	標高
2-P0.0	1096.437	-69322.571	36.753
2-P00.0	1096.410	-69313.486	36.686
2-P40.0	1084.425	-69494.456	36.653
2-P60.0	1077.658	-69475.736	36.751
2-P80.0	1070.928	-69456.953	36.640
2-P100.0	1063.770	-69438.328	36.893
2-P143.7	1047.693	-69397.697	37.023
2-P154.5	1043.466	-69387.785	37.056
2-P160.0	1041.300	-69382.706	37.016
2-P180.0	1032.919	-69364.106	37.144
2-P200.0	1026.405	-69346.550	37.245
2-P220.0	1019.096	-69328.880	37.327
2-P246.8	1008.187	-69302.537	37.289