
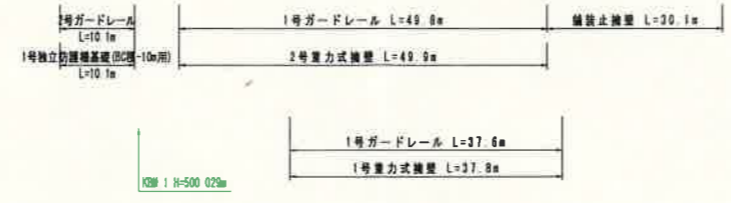


平面図 S=1:1000

変更前起点
変更後起点
高岡郡津野町芳生野字掛岩乙2767番2

変更前終点
変更後終点
高岡郡津野町芳生野字掛岩乙2767番2

区域変更区間
変更前延長L=387m
変更後延長L=387m

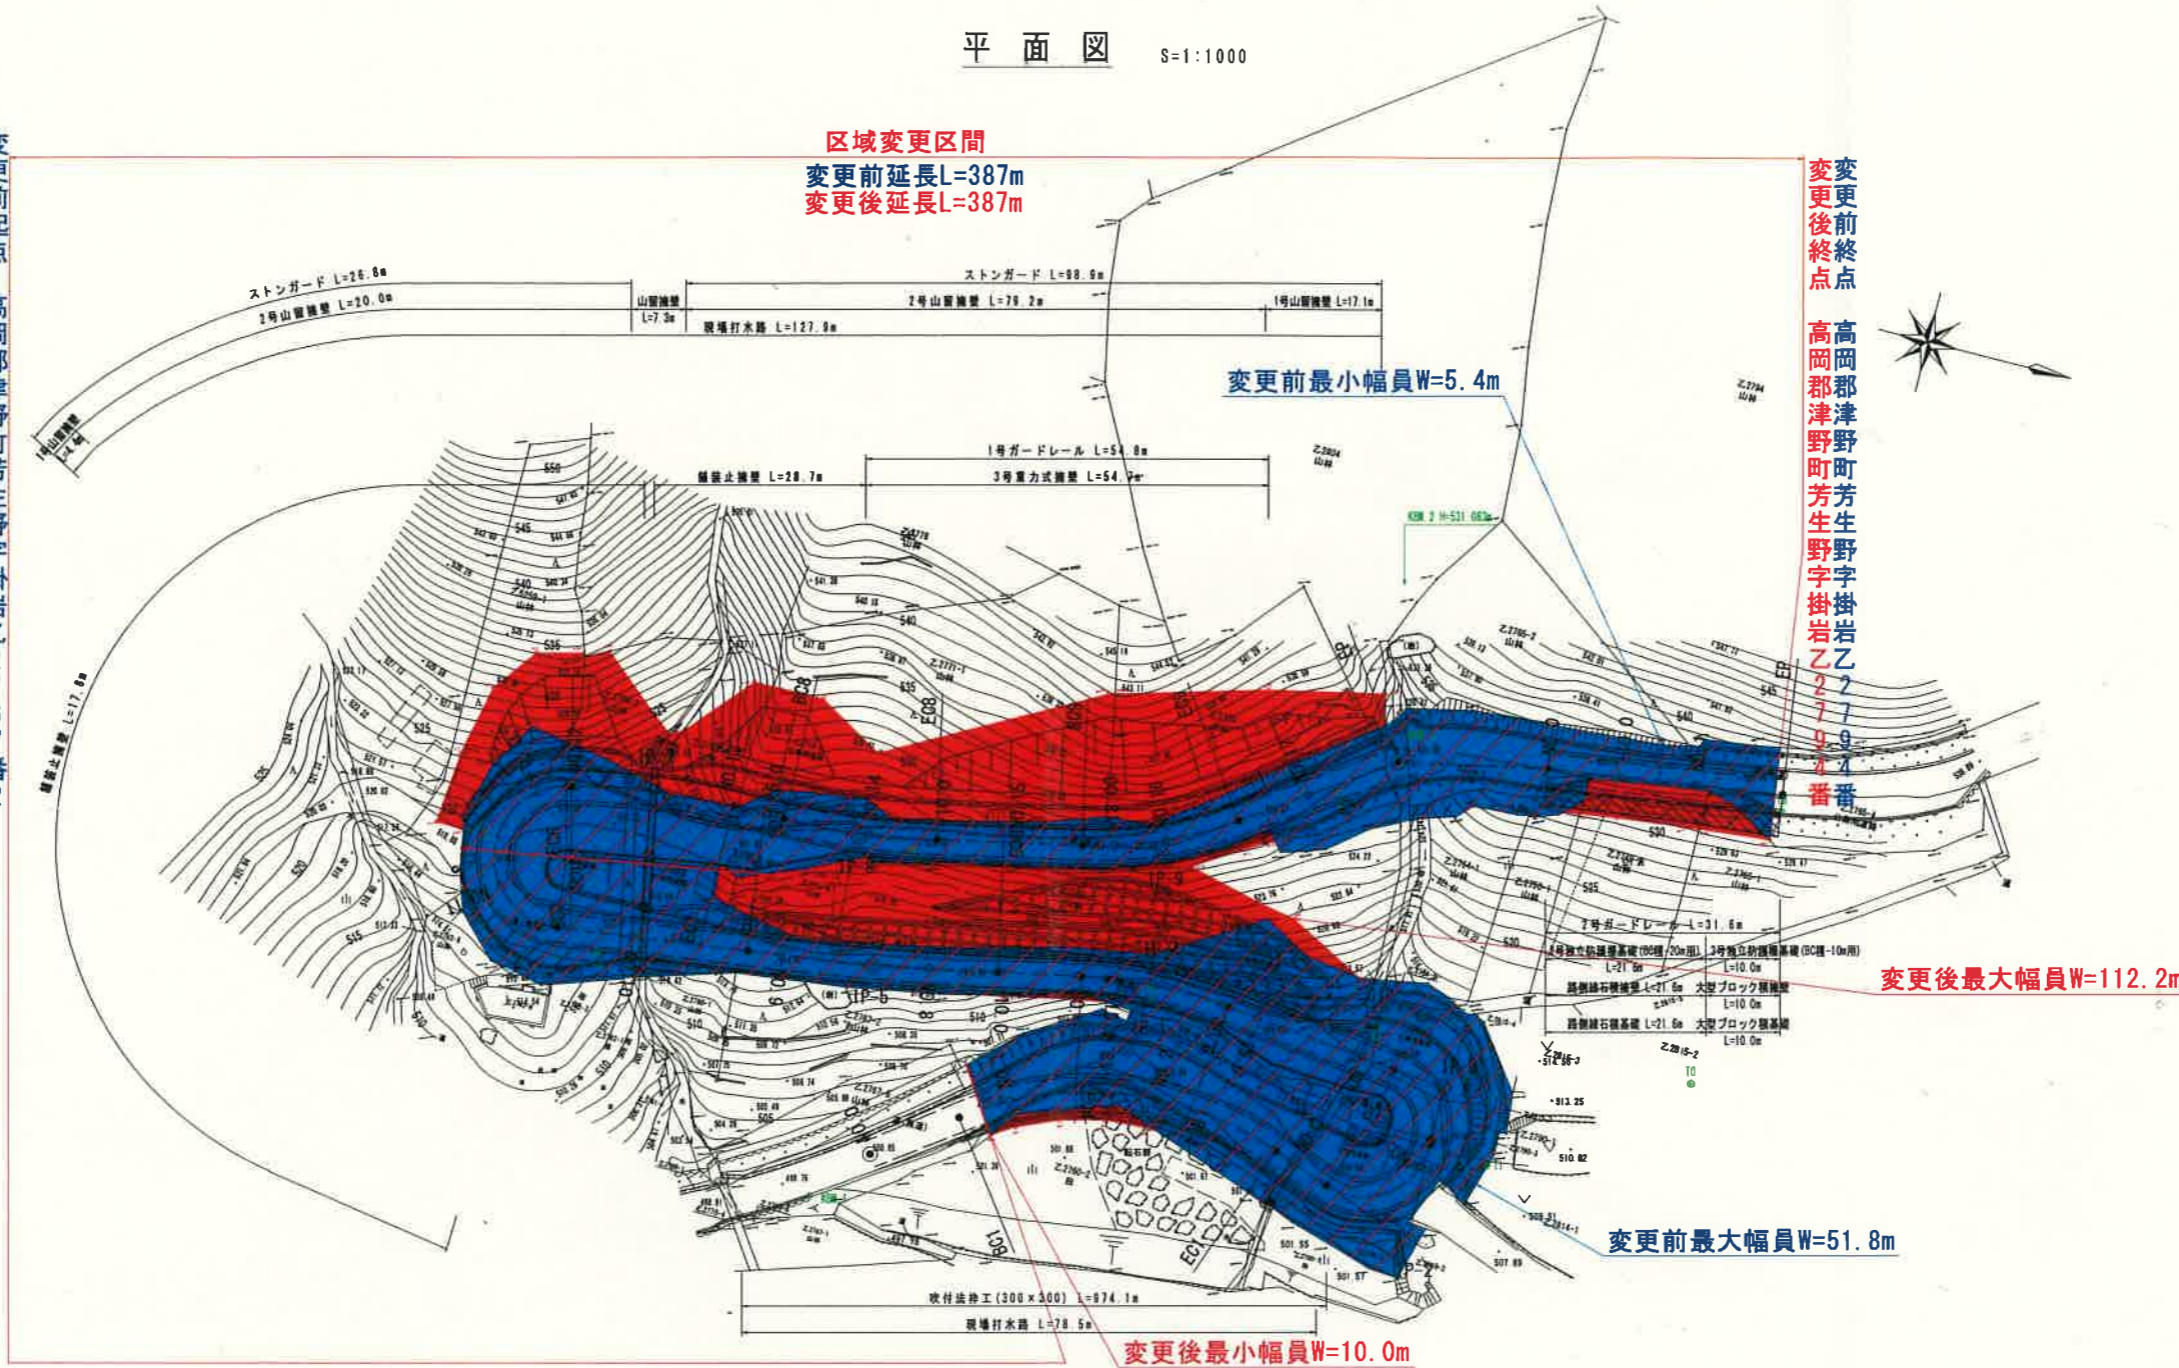

| IP | IP-1 | IP-2 | IP-3 | IP-4 | IP-5 | IP-6 | IP-7 | IP-8 | IP-9 |
|----|-------------|--------------|-------------|-------------|------------|--------------|------------|-------------|-------------|
| IA | 56° 46' 20" | 111° 21' 17" | 82° 23' 57" | 17° 56' 22" | 4° 13' 50" | 173° 23' 22" | 13° 8' 49" | 11° 19' 50" | 22° 19' 47" |
| R | 45.000 | 9.000 | 8.000 | 65.000 | 450.000 | 0.500 | 95.000 | 105.000 | 55.000 |
| TL | 24.317 | 13.182 | 7.003 | 16.883 | 164.496 | 28.748 | 10.947 | 20.765 | 10.855 |
| CL | 44.589 | 17.492 | 11.505 | 20.352 | 23.750 | 28.748 | 21.799 | 20.765 | 21.435 |
| SL | 6.150 | 6.962 | 2.632 | 0.805 | 0.317 | 155.270 | 0.629 | 0.515 | 1.061 |

| 高知県 | |
|-------|-----------------|
| 工事種別 | 工事 号 |
| 図面名称 | 平面図 縮尺 S=1:1000 |
| 路線河川名 | 高道土橋橋源線 |
| 工事箇所 | 高岡郡津野町 郷 |
| 設計種別 | |
| 事務所名 | 高知県道土木事務所 図面番号 |
| 会社名 | 井井 |