


# 久江ノ上工区

S=1:500

## 計画平面図

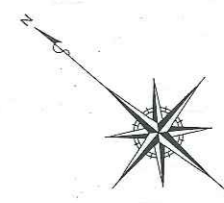

### 区域変更区間


変更前 L=10m  
変更後 L=10m

変更前起点 安芸郡北川村久江ノ上宇市ノ上418番1から

変更後起点 安芸郡北川村久江ノ上宇市ノ上418番1から

変更前終点 安芸郡北川村久江ノ上宇シタダン161番1まで

変更後終点 安芸郡北川村久江ノ上宇シタダン161番1まで

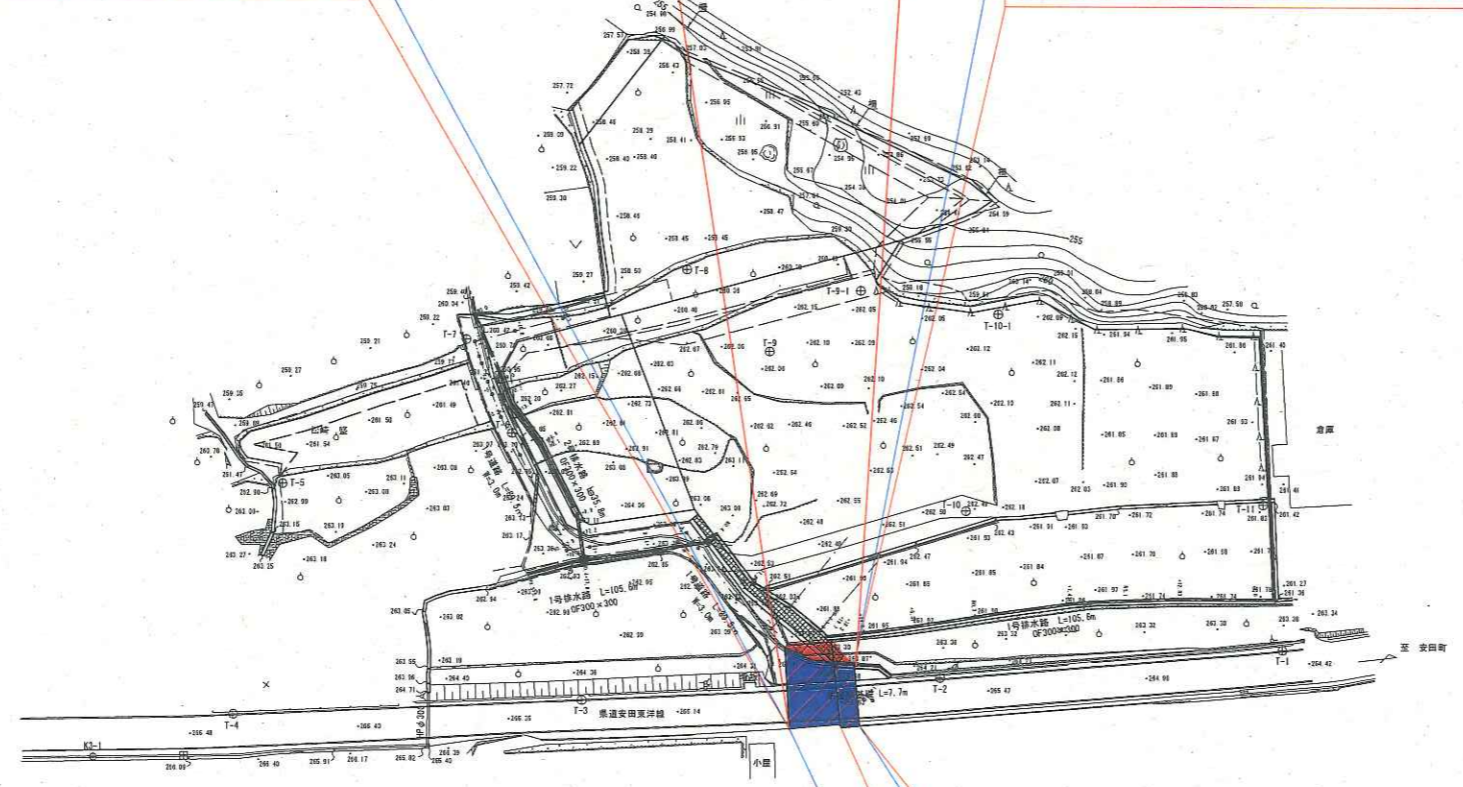

変更後：最小幅員  
W=8.4m

変更前：最小幅員  
W=8.4m

変更後：最大幅員  
W=11.5m

変更前：最大幅員  
W=10.9m

高知県			
工事種別			
図面名称	計画平面図	縮尺	S=1:500
路線河川名	県道安田東洋線		
工事箇所	高知県 安芸郡 北川村 久江ノ上		
設計種別			
事務所名	高知県安芸土木事務所	図面番号	
会社名			