


計画平面図

S=1:1000

高知県 幡多郡 三原村 宮ノ川

供用開始図

1439-92

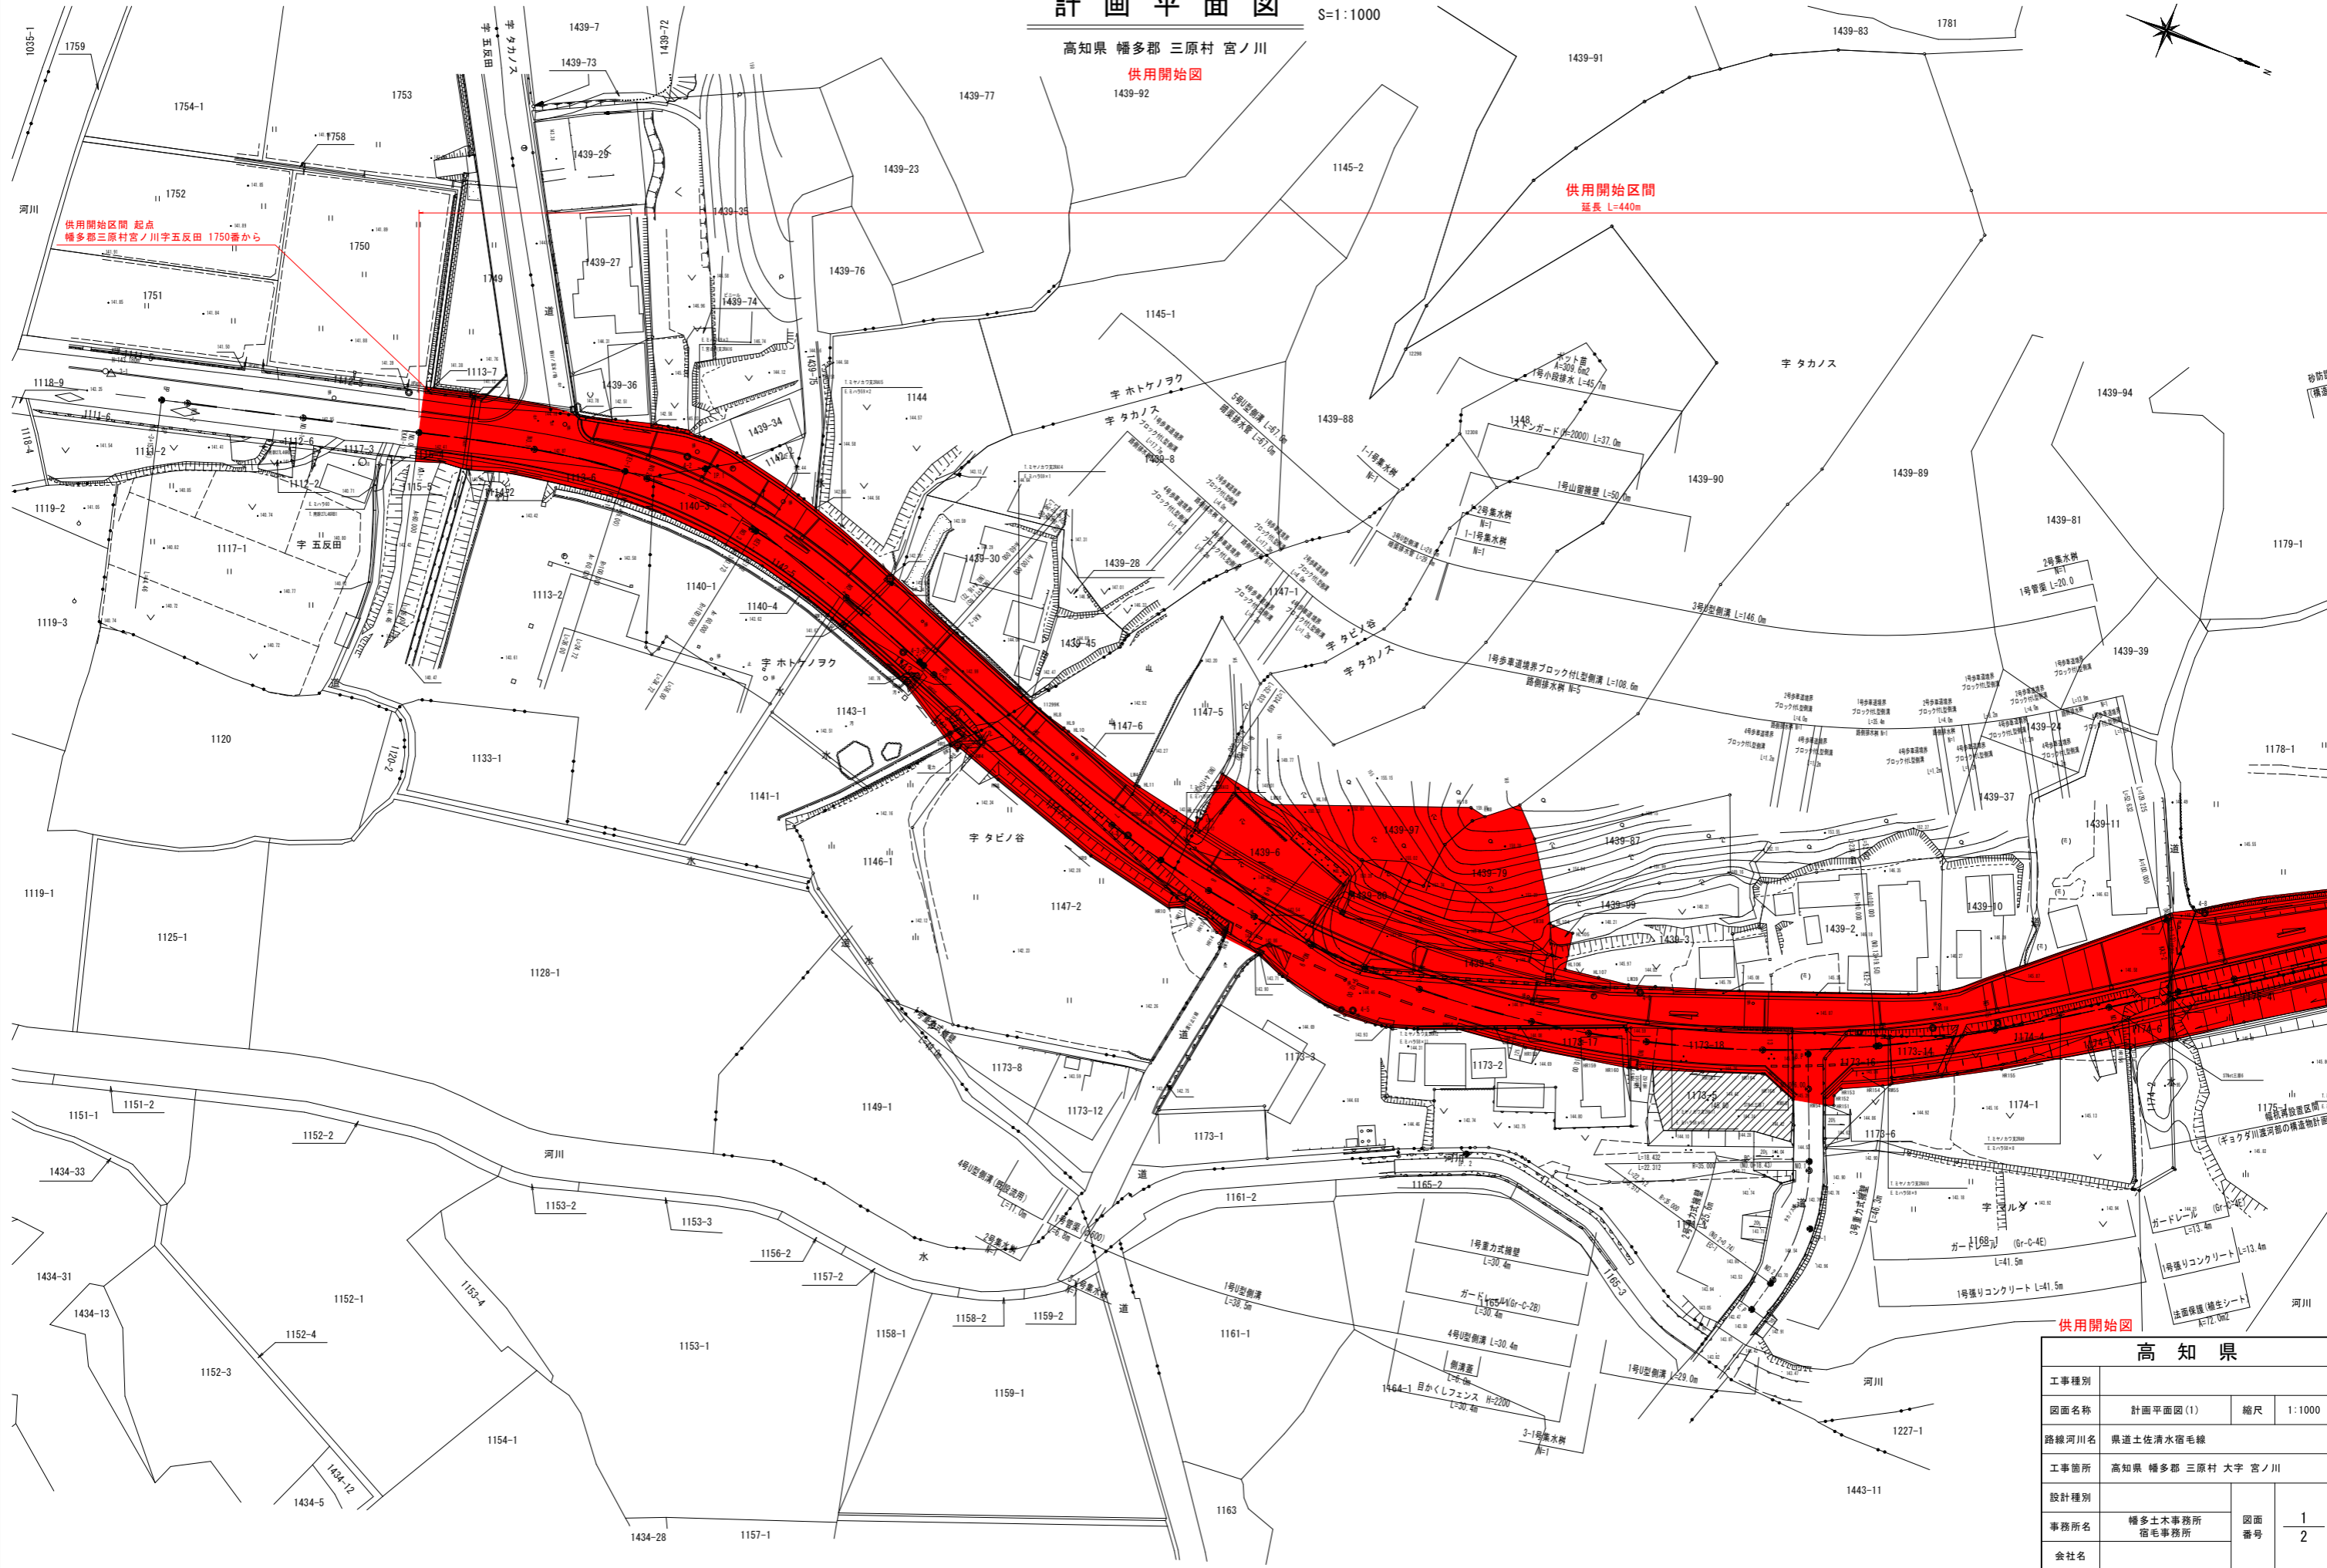

供用開始区間
延長 L=440m

供用開始区間 起点
幡多郡三原村宮ノ川字五反田 1750番から

供用開始図


高知県			
工事種別			
図面名称	計画平面図(1)	縮尺	1:1000
路線河川名	県道土佐清水宿毛線		
工事箇所	高知県 幡多郡 三原村 大字 宮ノ川		
設計種別			
事務所名	幡多土木事務所 宿毛事務所	図面 番号	1 2
会社名			

計画平面図

S=1:1000

高知県 幡多郡 三原村 宮ノ川

供用開始図

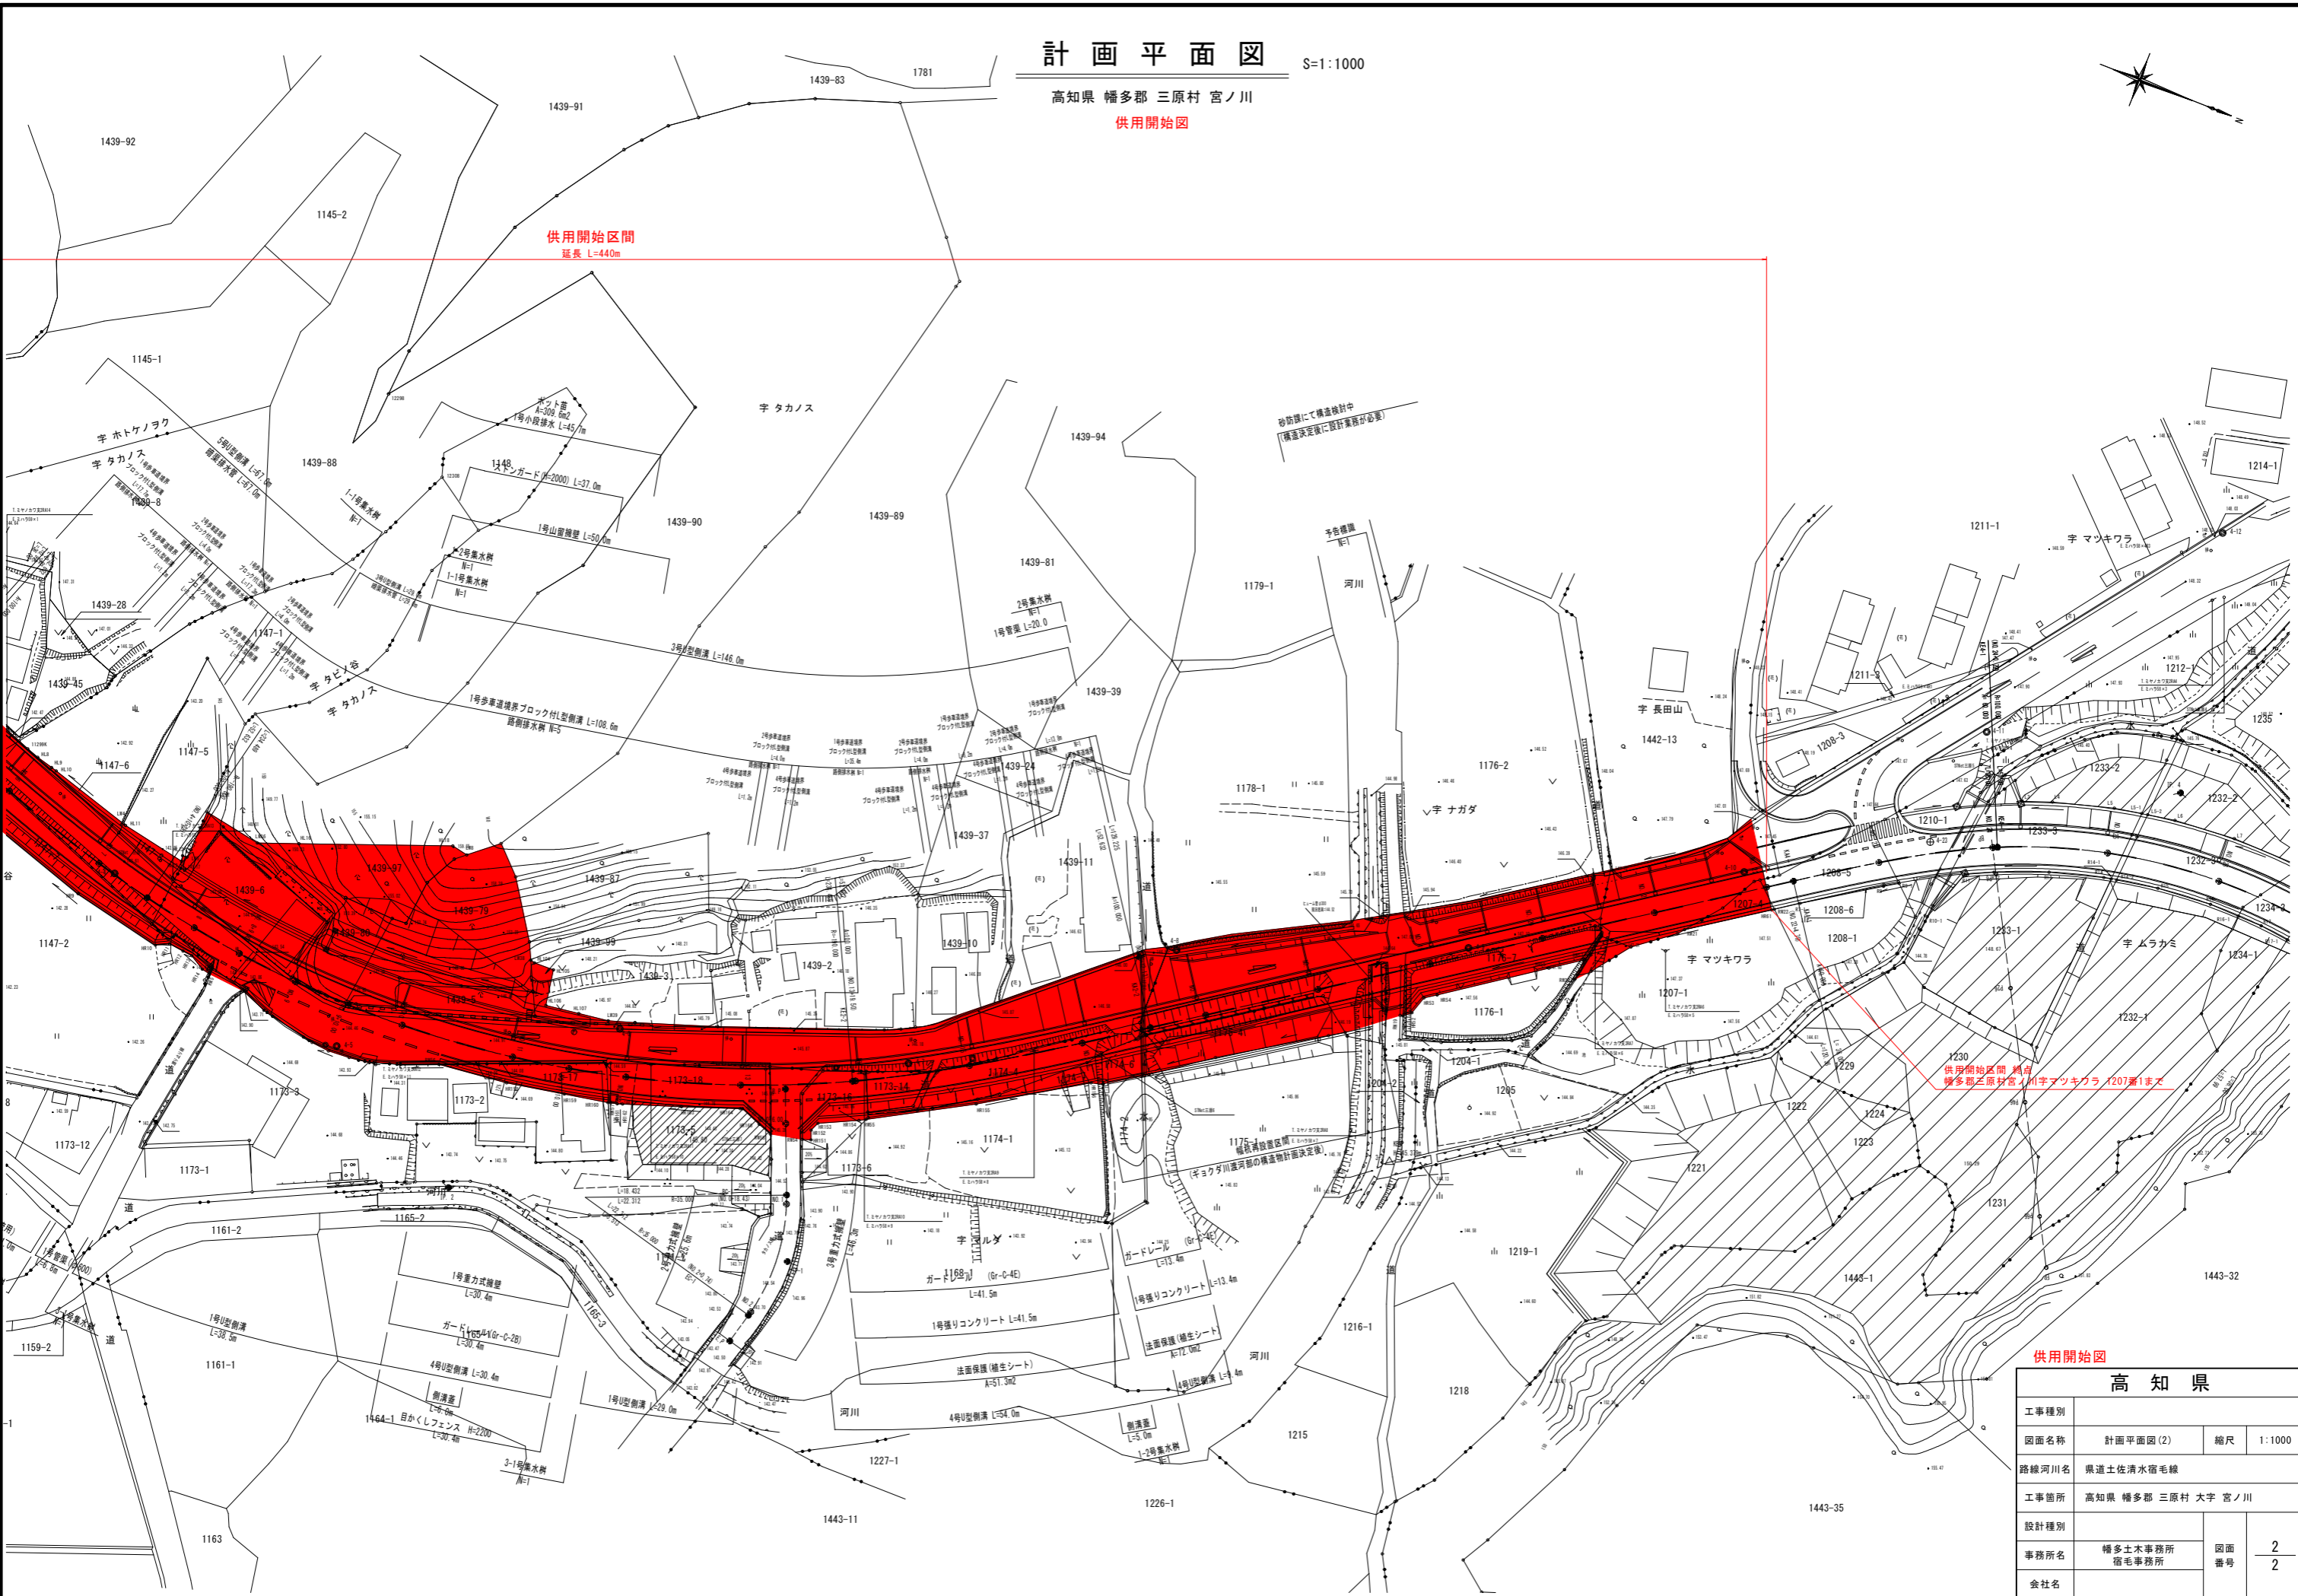

供用開始図

高知県

工事種別	計画平面図(2)		縮尺	1:1000
図面名称	計画平面図(2)		縮尺	1:1000
路線河川名	県道土佐清水宿毛線			
工事箇所	高知県 幡多郡 三原村 大宇 宮ノ川			
設計種別	幡多土木事務所		図面	2
事務所名	宿毛事務所		番号	2
会社名				