


計画平面図

S=1:1000

高知県 幡多郡 三原村 宮ノ川

区域変更図

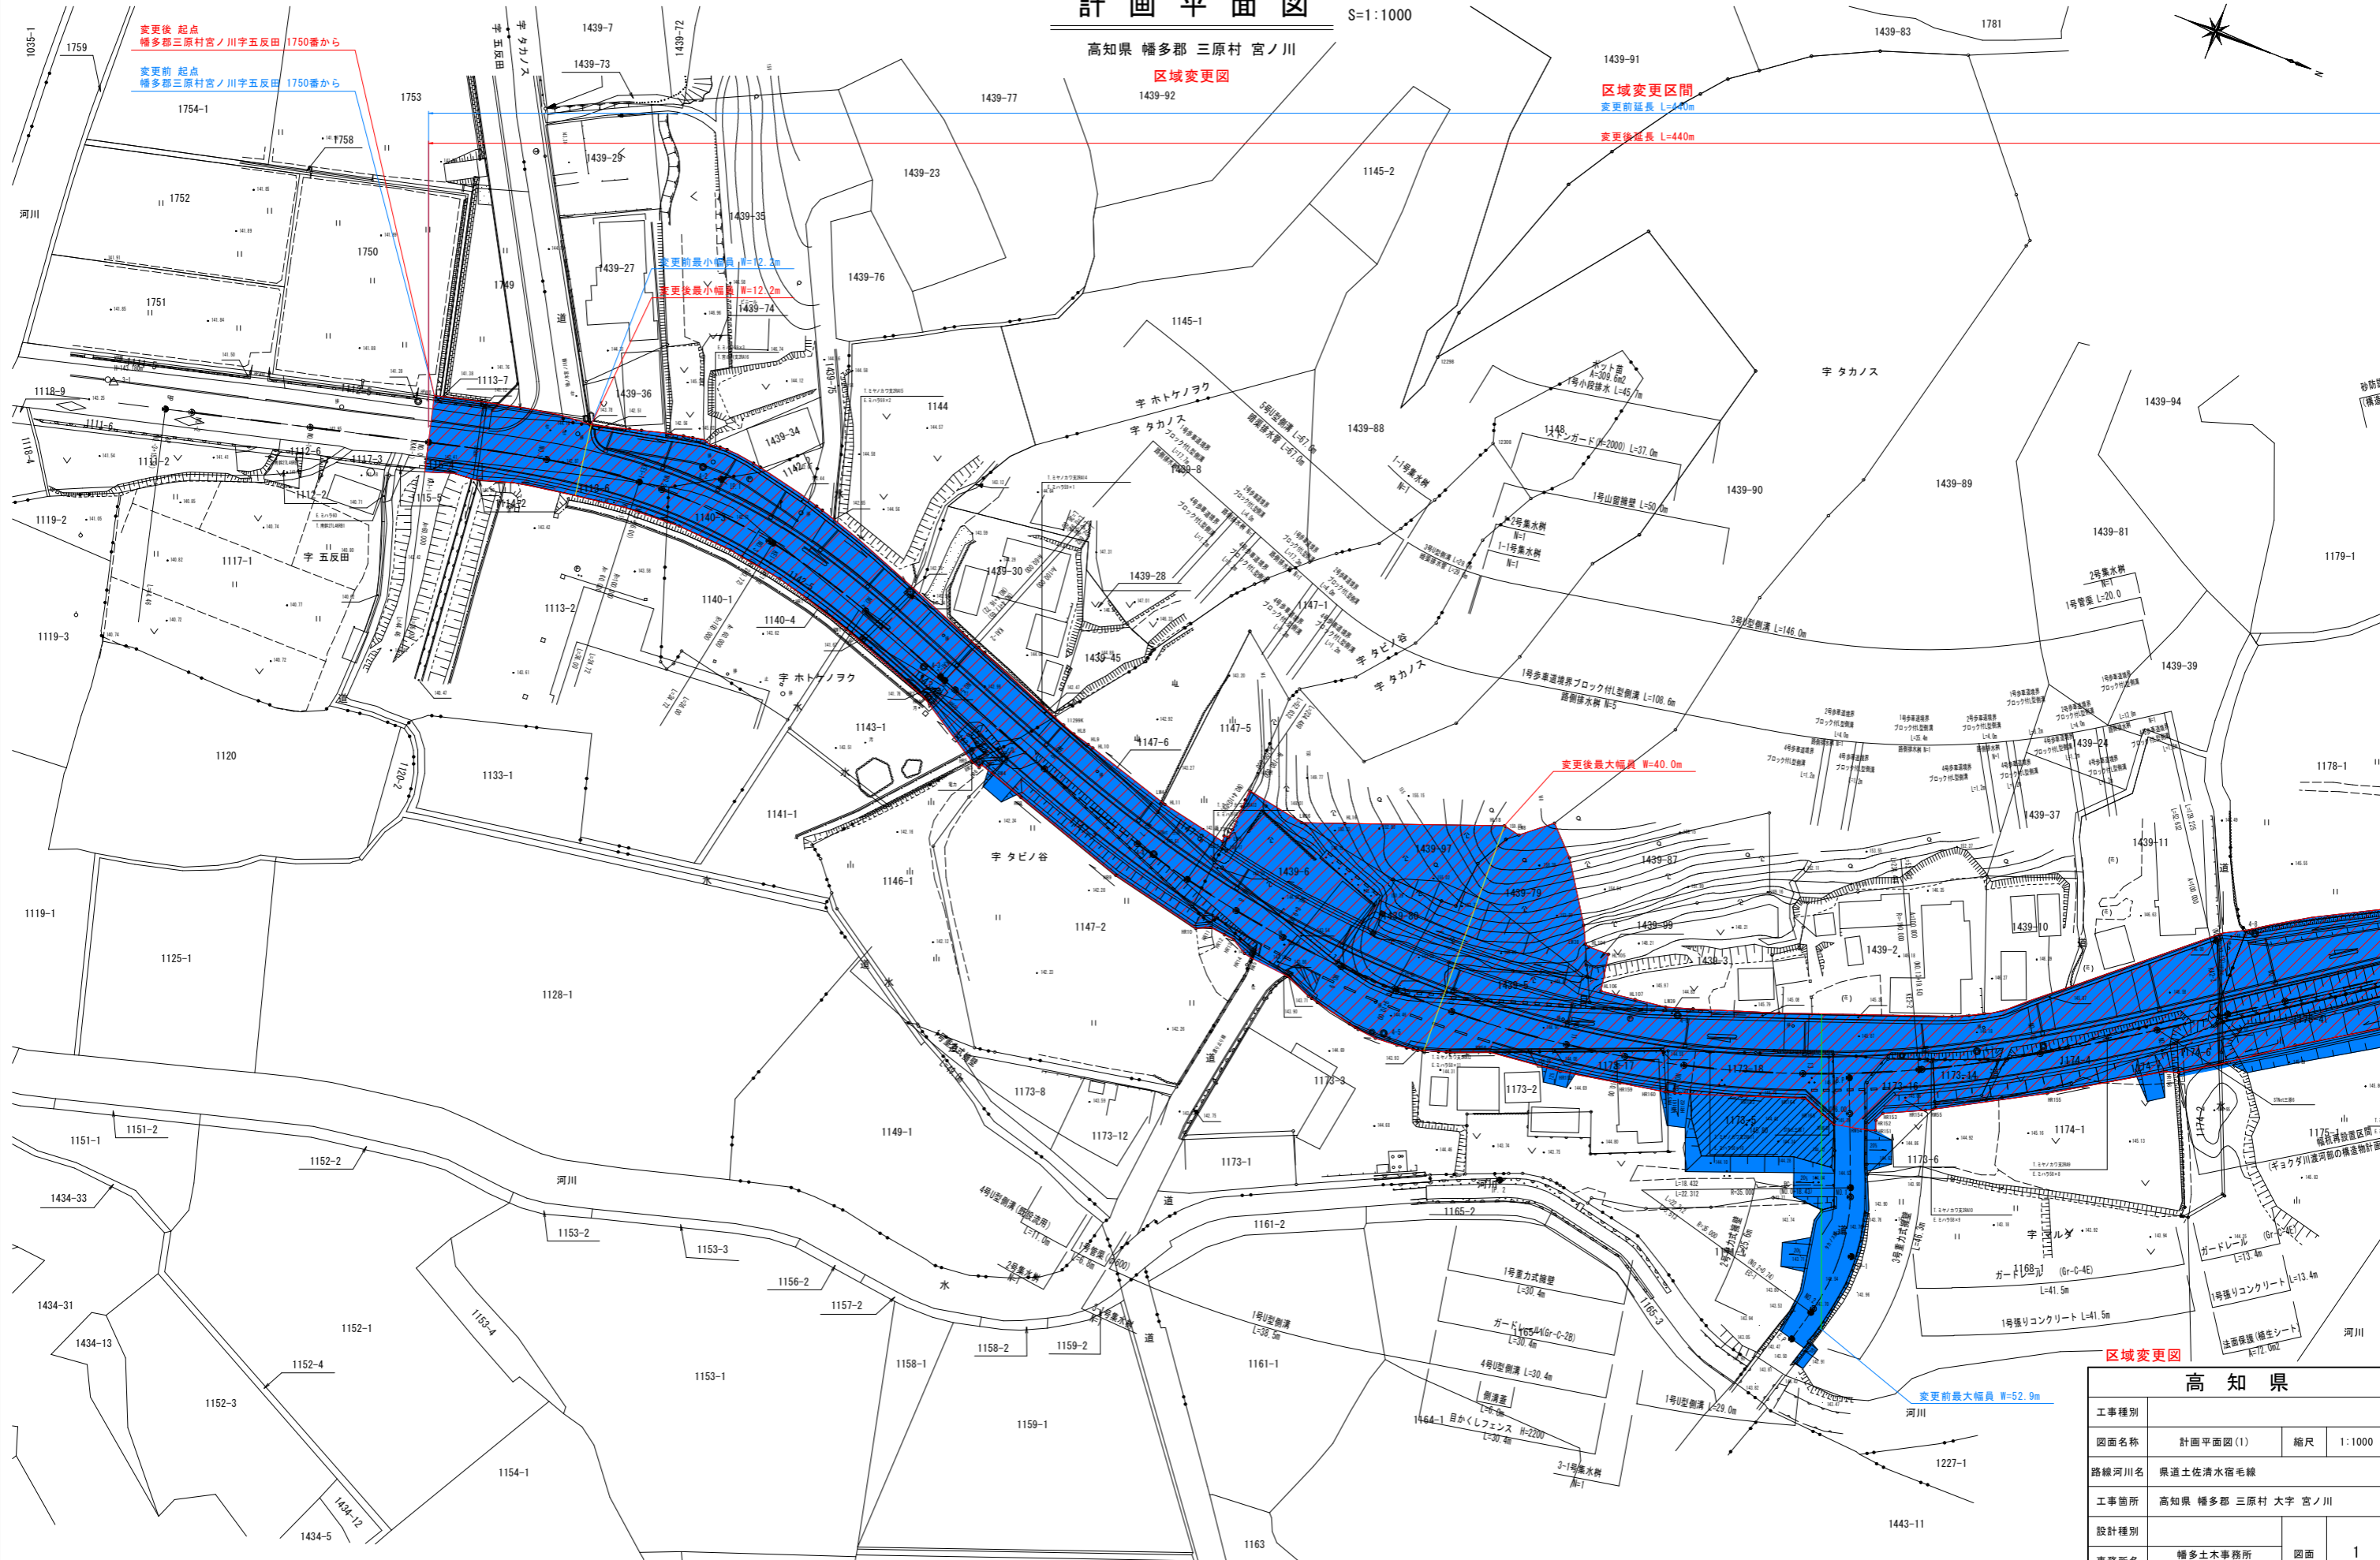


| 高知県 | |
|-------|--------------------|
| 工事種別 | |
| 図面名称 | 計画平面図(1) 縮尺 1:1000 |
| 路線河川名 | 県道土佐清水宿毛線 |
| 工事箇所 | 高知県 幡多郡 三原村 大字 宮ノ川 |
| 設計種別 | |
| 事務所名 | 幡多土木事務所 宿毛事務所 |
| 図面番号 | 1/2 |
| 会社名 | |

計画平面図

S=1:1000

高知県 幡多郡 三原村 宮ノ川

区域変更図

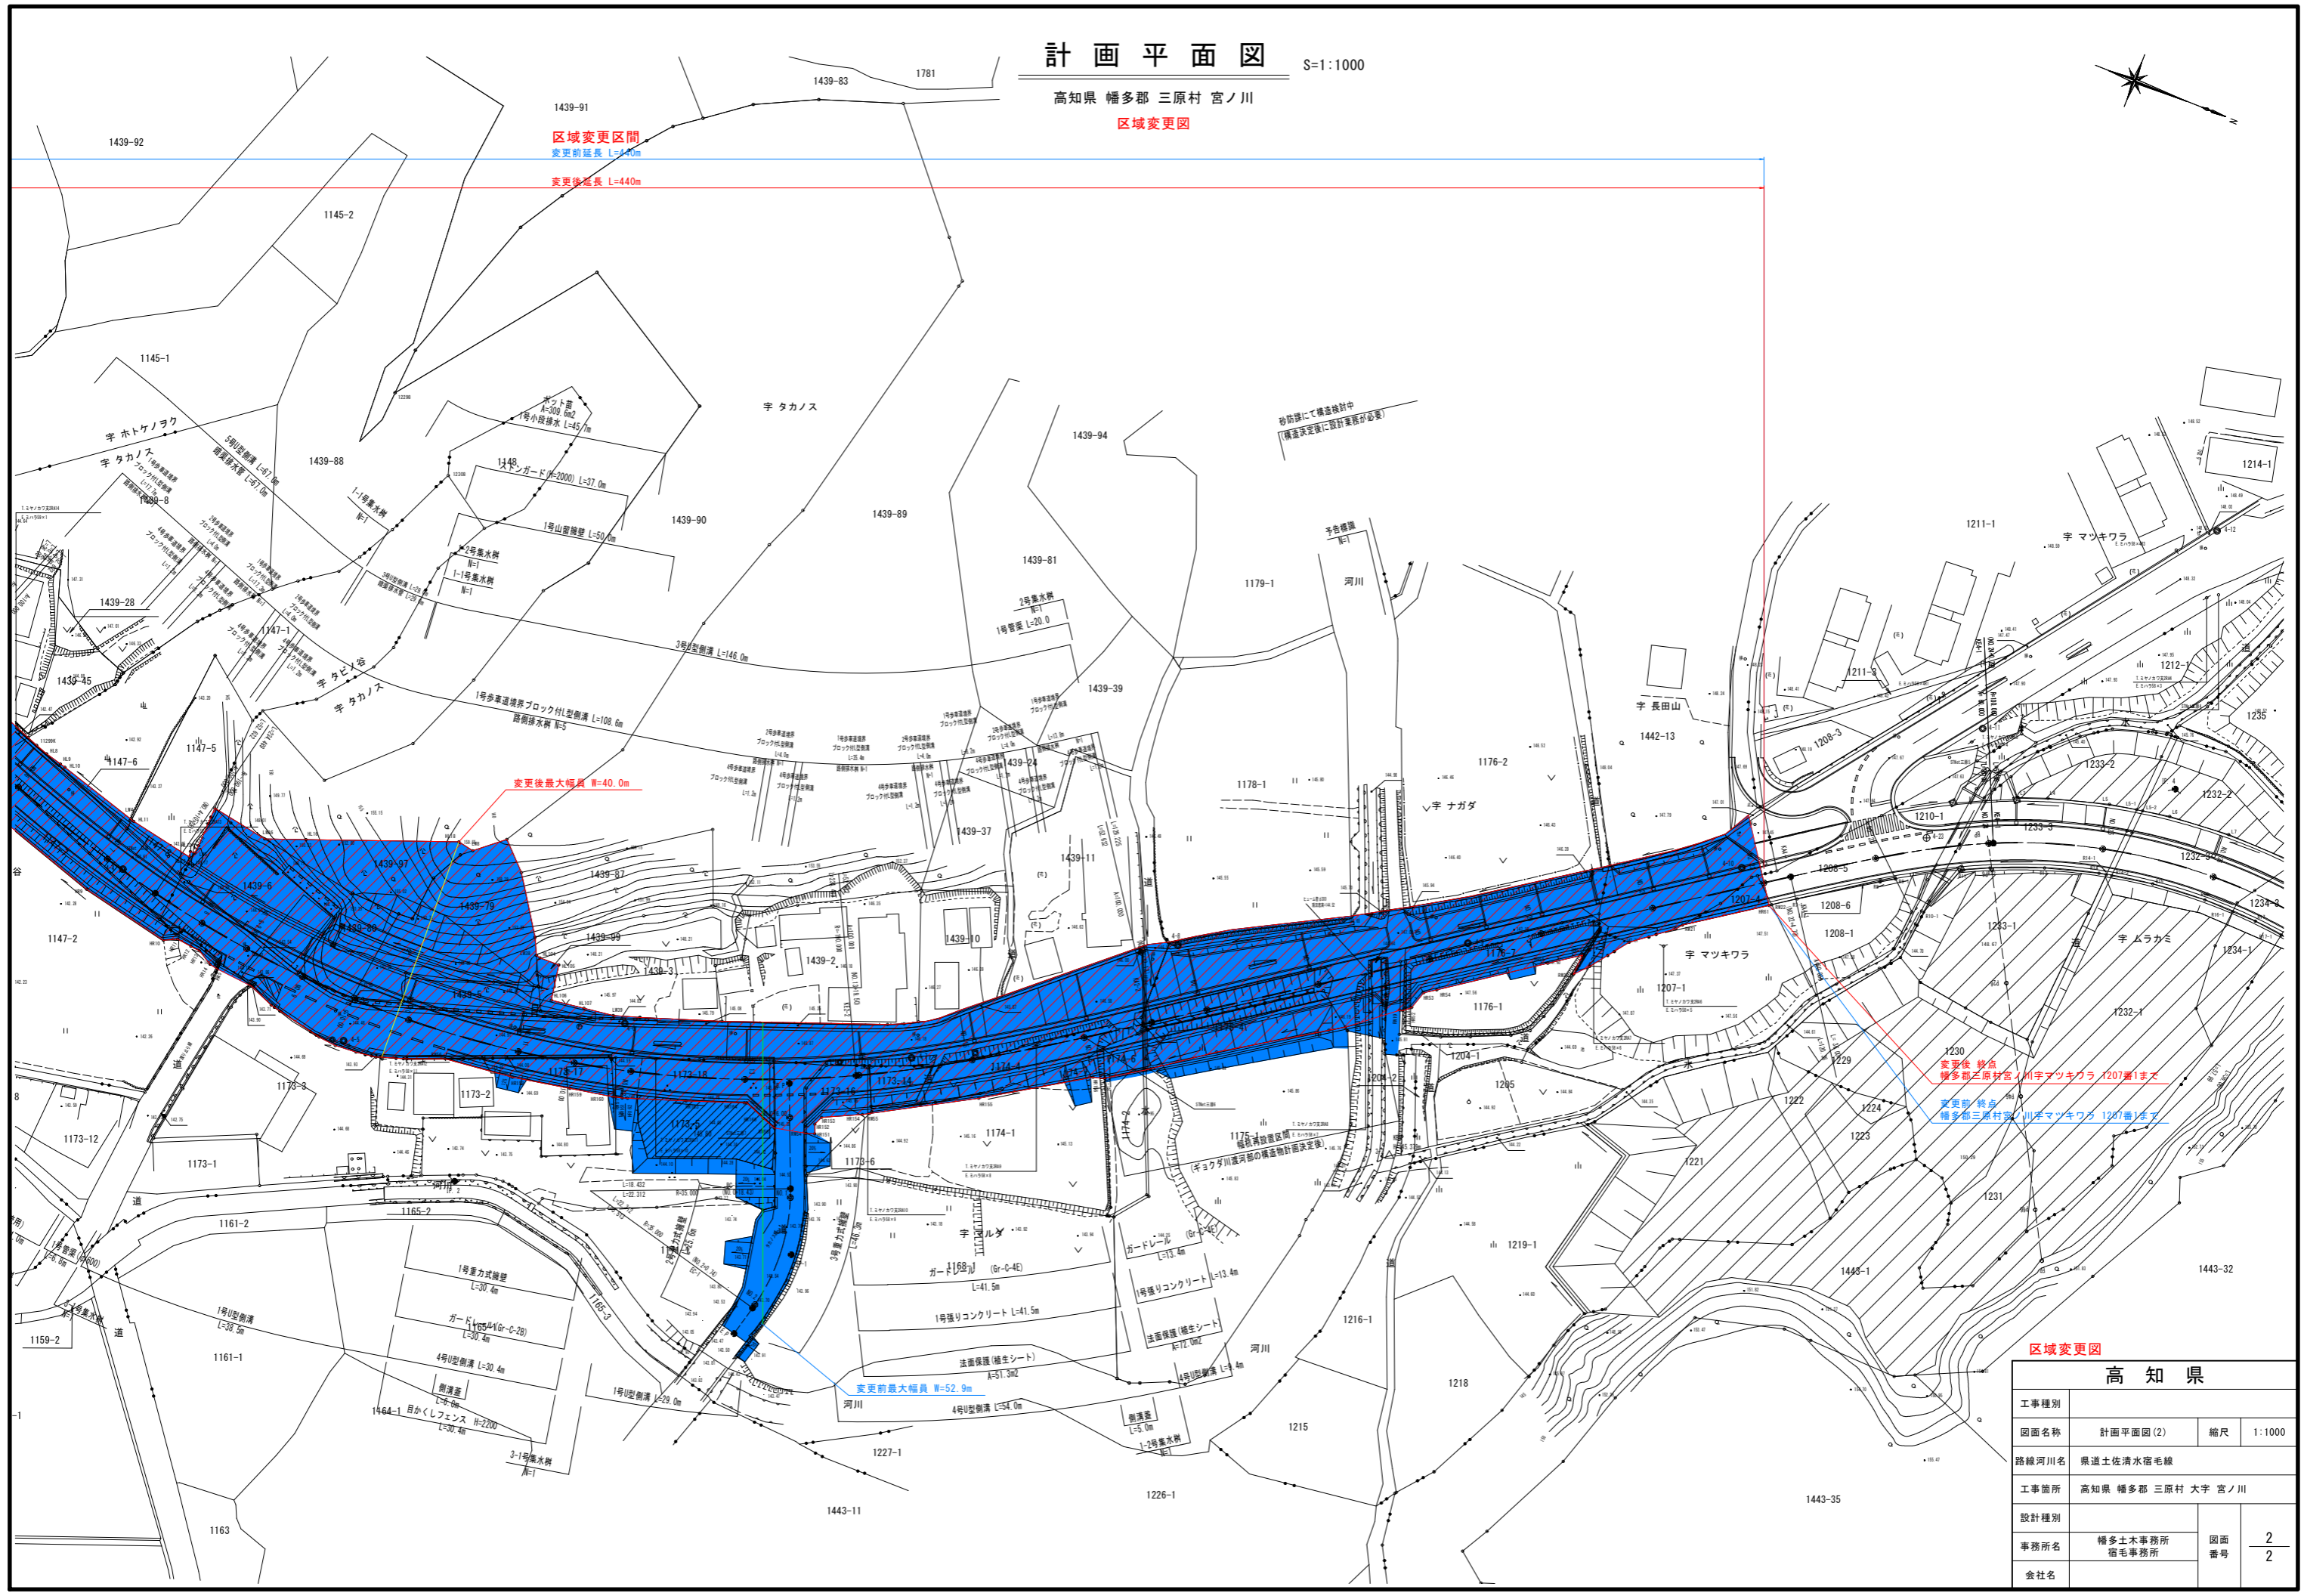

| 高知県 | | | |
|-------|--------------------|----------|--------|
| 工事種別 | | | |
| 図面名称 | 計画平面図(2) | 縮尺 | 1:1000 |
| 路線河川名 | 県道土佐清水宿毛線 | | |
| 工事箇所 | 高知県 幡多郡 三原村 大字 宮ノ川 | | |
| 設計種別 | | | |
| 事務所名 | 幡多土木事務所 宿毛事務所 | 図面 番号 | 2 2 |
| 会社名 | | | |