


県道清王新田貝ノ川線

平面図 S=1:500

土佐清水市 貝ノ川 字古川 地内

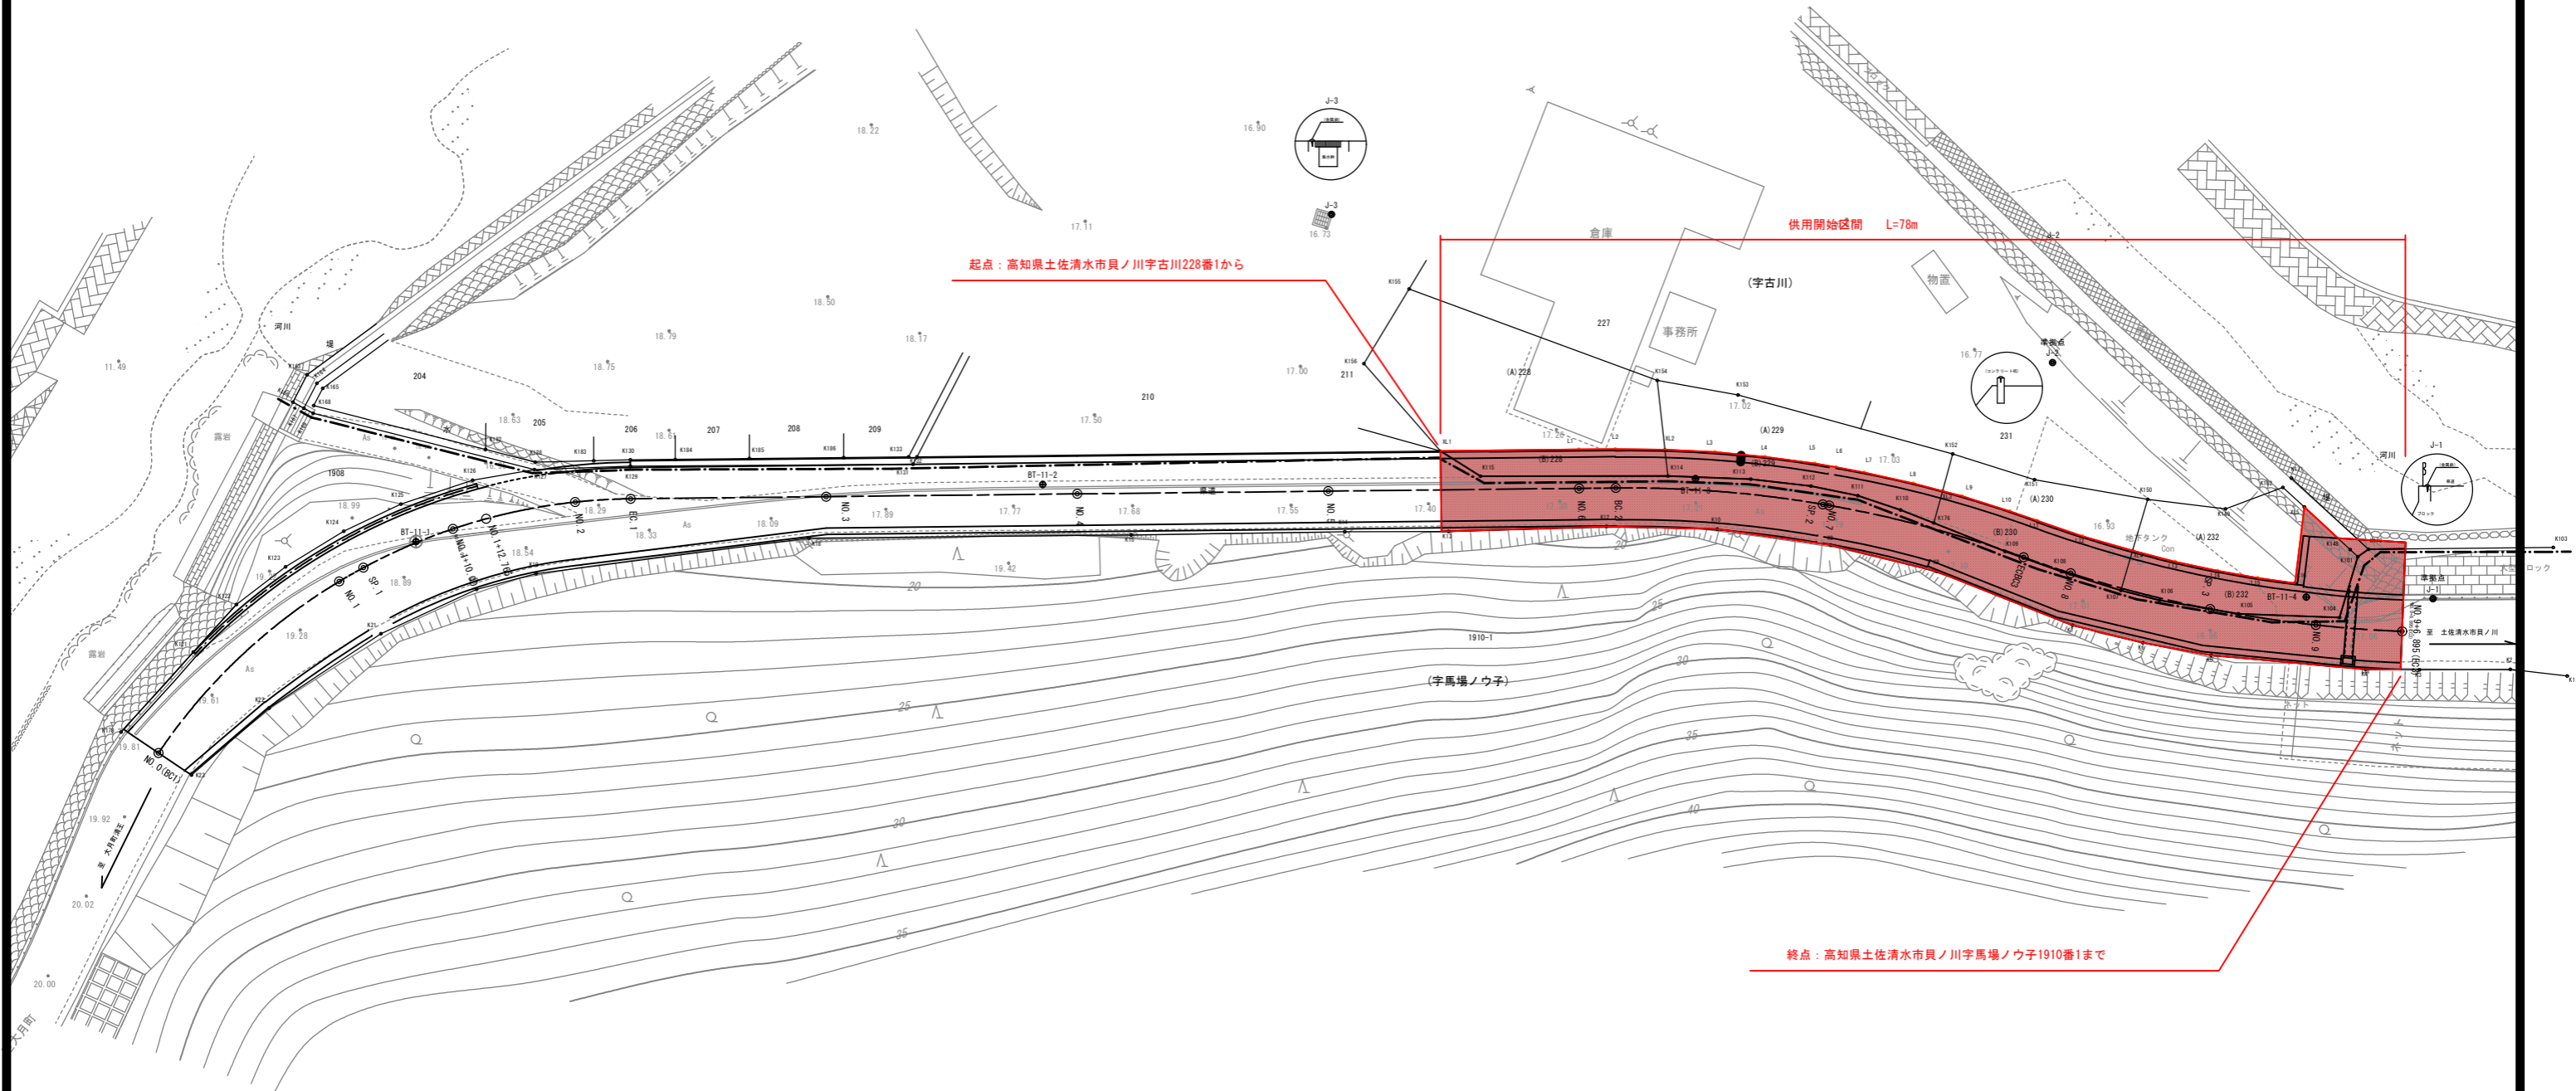

高知県			
工事種別			
図面名称	区域変更図	縮尺	図示
路線名	県道清王新田貝ノ川線		
工事箇所	高知県 土佐清水市 貝ノ川		
設計種別			
事務所名	高知県種多土木事務所 土佐清水事務所	図面 番号	
会社名			