

# 計画平面図

S=1:500

安芸郡 安田町 焼山

変更前起点 安芸郡安田町 東島字上エ大サデ4292番から


変更前終点 安芸郡安田町 東島字上エ大サデ5344番2まで

変更後起点 安芸郡安田町 東島字上エ大サデ4292番から

変更後終点 安芸郡安田町 東島字上エ大サデ5344番2まで

## 区域変更区間

変更前 L=63m  
変更後 L=63m

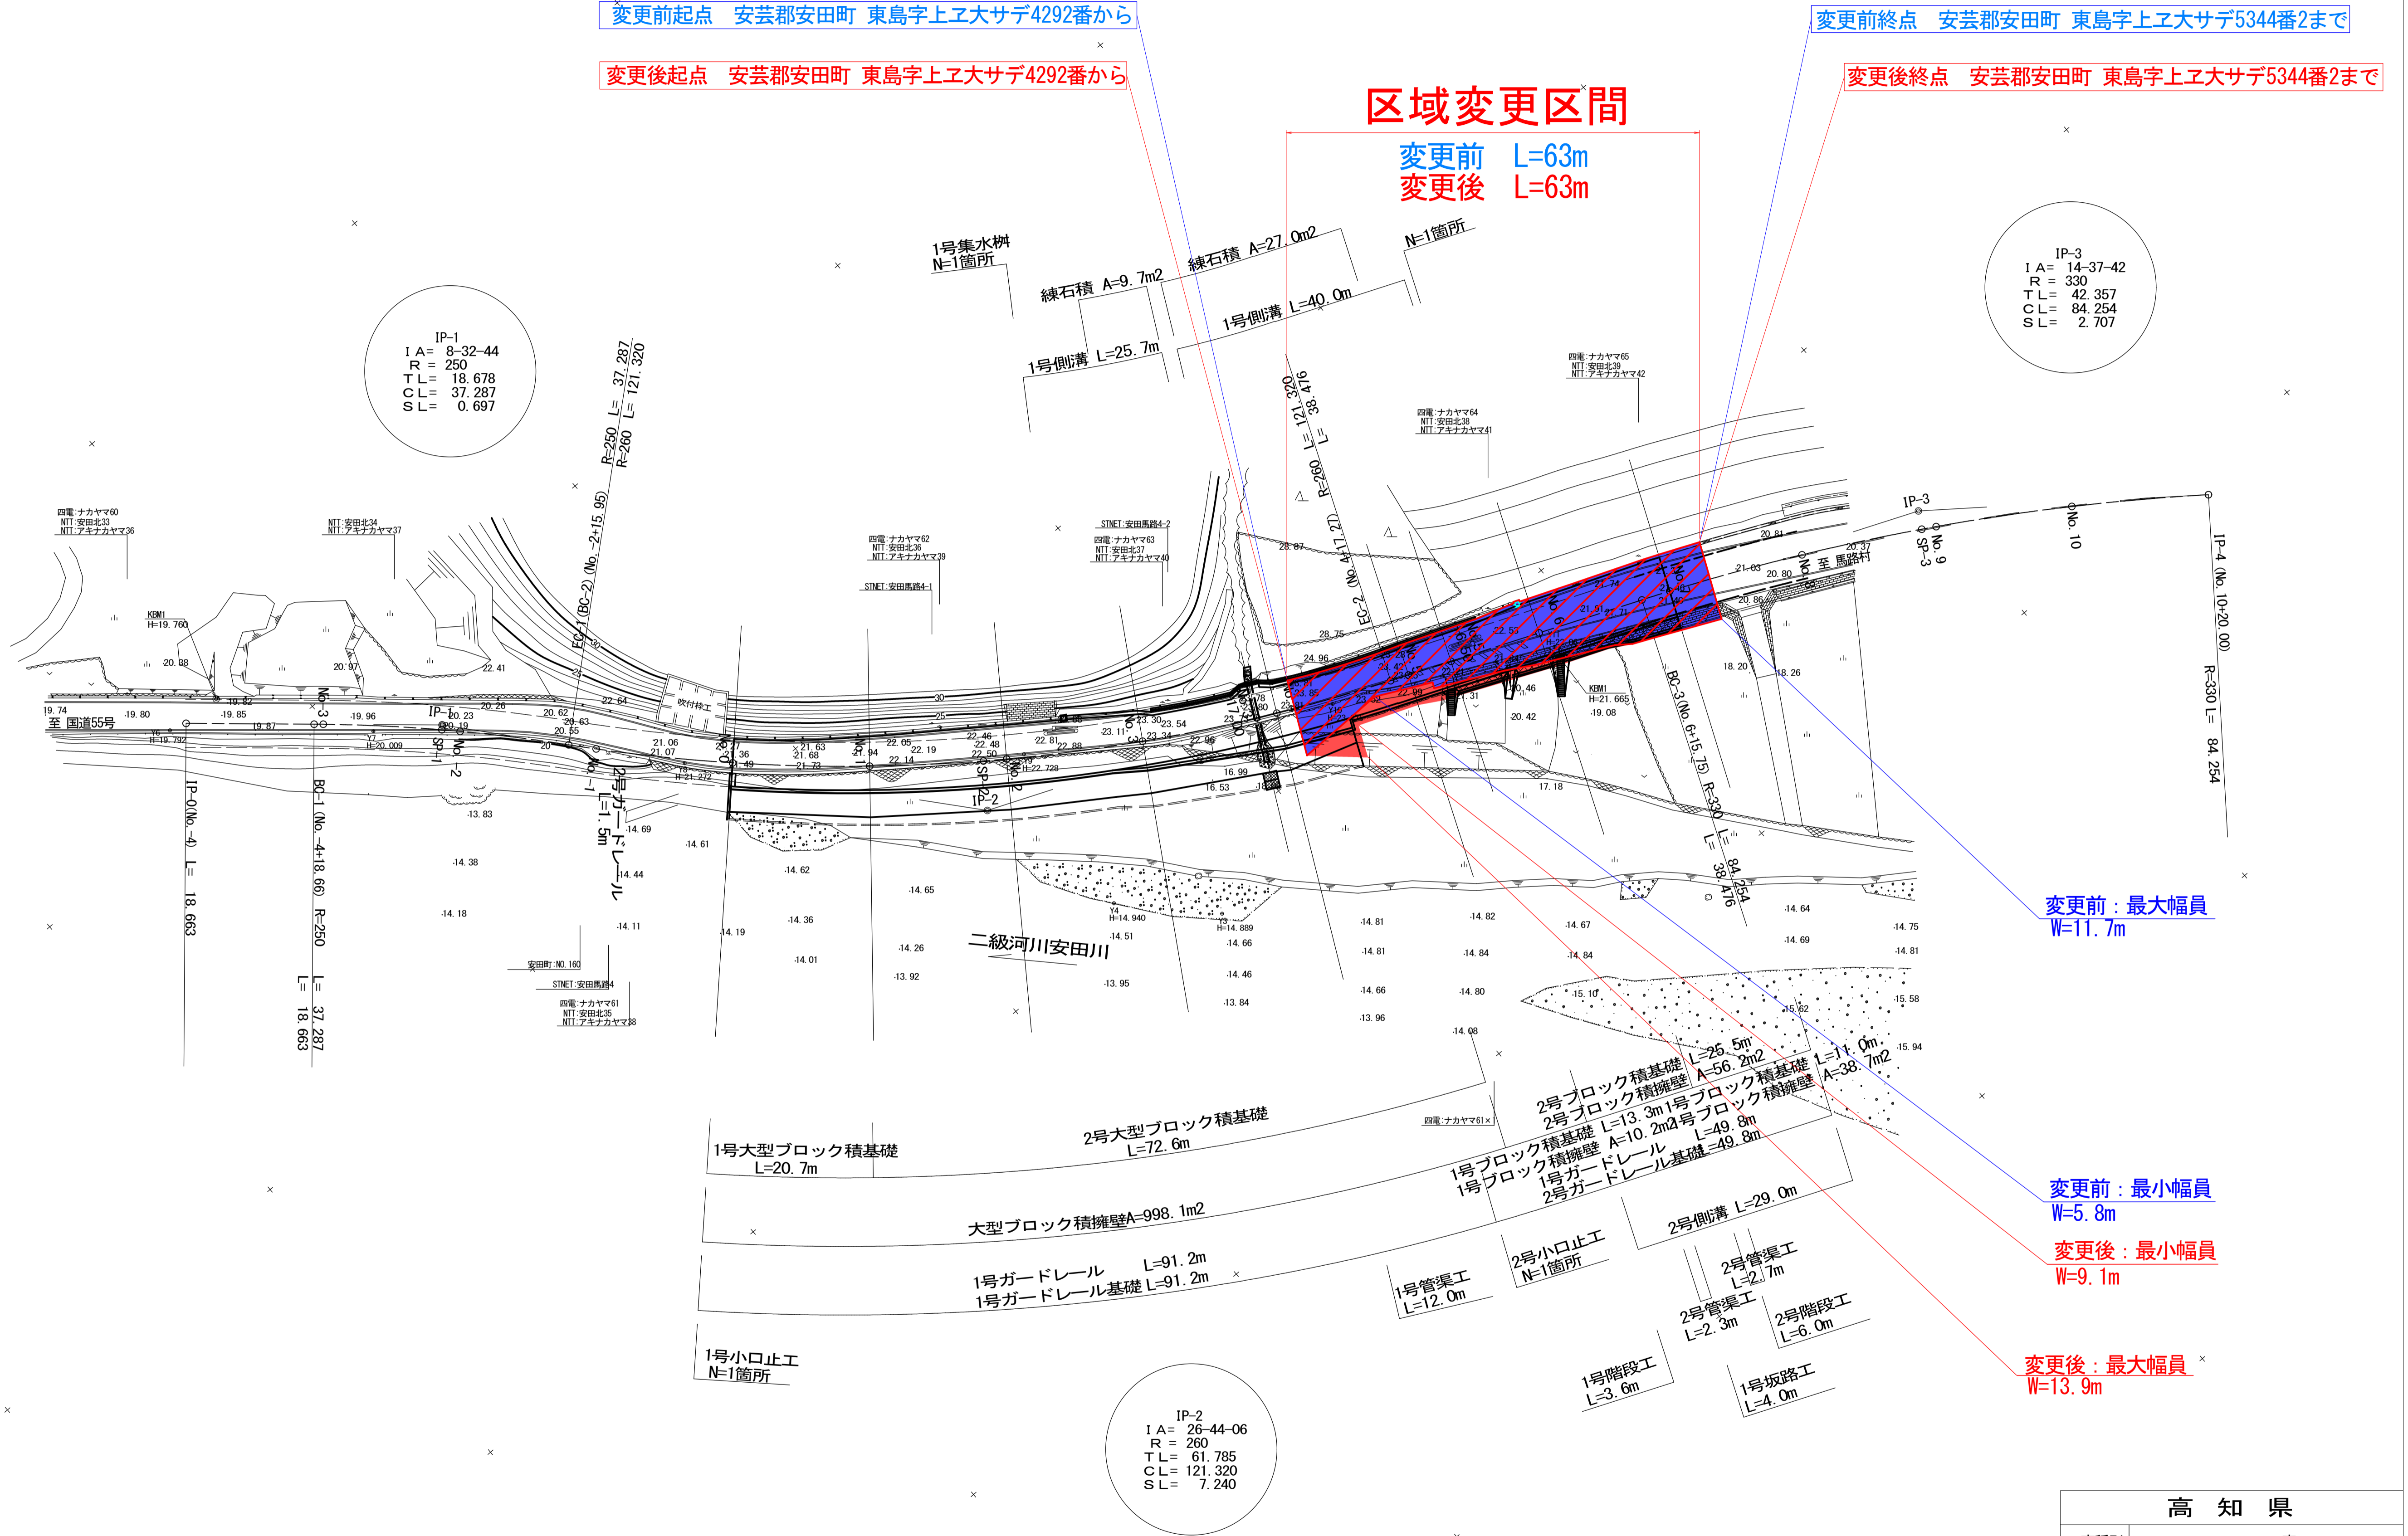

変更前: 最大幅員  
W=11.7m

変更前: 最小幅員  
W=5.8m

変更後: 最小幅員  
W=9.1m

変更後: 最大幅員  
W=13.9m

高知県	
工事種別	工事
図面名称	計画平面図 縮尺 1:500
路線名	県道安田東洋線
工事箇所	安芸郡 安田町 焼山
設計種別	
事務所名	高知県安芸土木事務所
会社名	
	図面 番号