


# 平面図

S=1:500

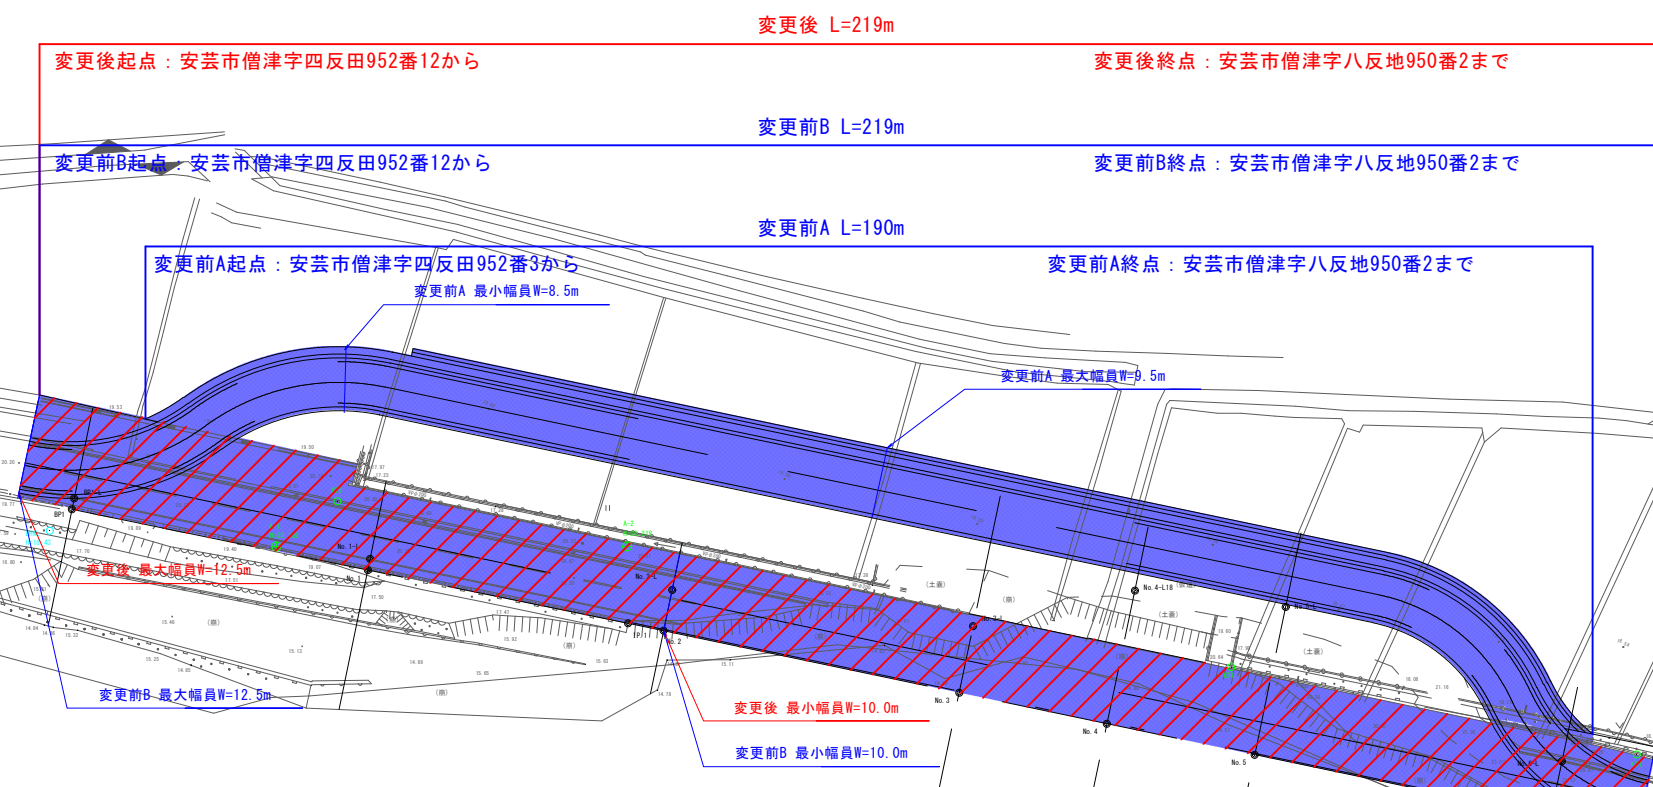

## 区域変更区間



基準点座標一覧表

点名	X座標	Y座標
A-1	500.000	500.000
A-2	546.484	500.000
A-3	691.557	532.780

工事種別	工事		
図面名称	平面図	縮尺	1:500
路線河川名	主要地方道安芸物部線		
工事管区	高知県 安芸市 僧津		
設計種別			
事務所名	高知県安芸土木事務所	図面番	00
会社名		巻号	00