


平面図 S=1:1000

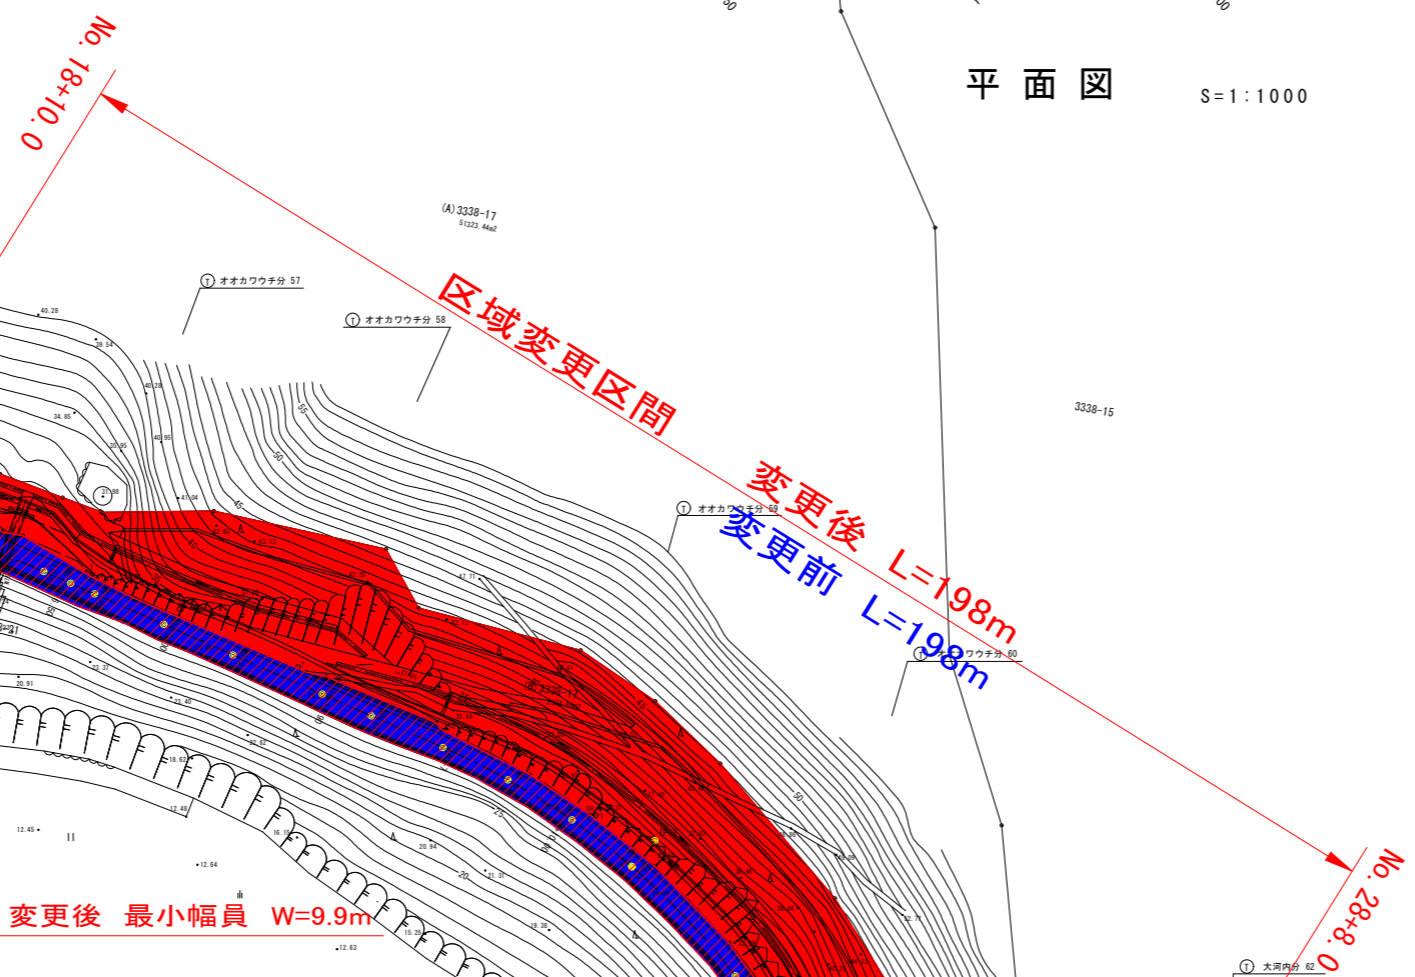

变更后 最小幅員 W=9.9m

变更前 最大幅員 W=6.7m

变更前 最小幅員 W=3.8m

变更后 最大幅員 W=26.3m

变更后起点:土佐清水市下ノ加江字水谷山3338番17から

变更前起点:土佐清水市下ノ加江字水谷山3338番17から

变更后终点:土佐清水市下ノ加江字水谷山3338番15まで

变更前终点:土佐清水市下ノ加江字水谷山3338番15まで

高知県			
工事種別	工事 号		
図面名称	平面図	縮尺	1:1000
路線河川名	県道土佐清水宿毛線		
工事箇所	高知県 土佐清水市 下ノ加江		
設計種別		図面	
事務所名	幡多土木事務所 土佐清水事務所	番号	
会社名			