


平面図 (1/2) S=1:1000

区域変更区間 変更後 L=543m  
 変更前 L=543m

変更前終点：四万十市右山字明治188番2まで

変更後終点：四万十市右山字明治188番2まで

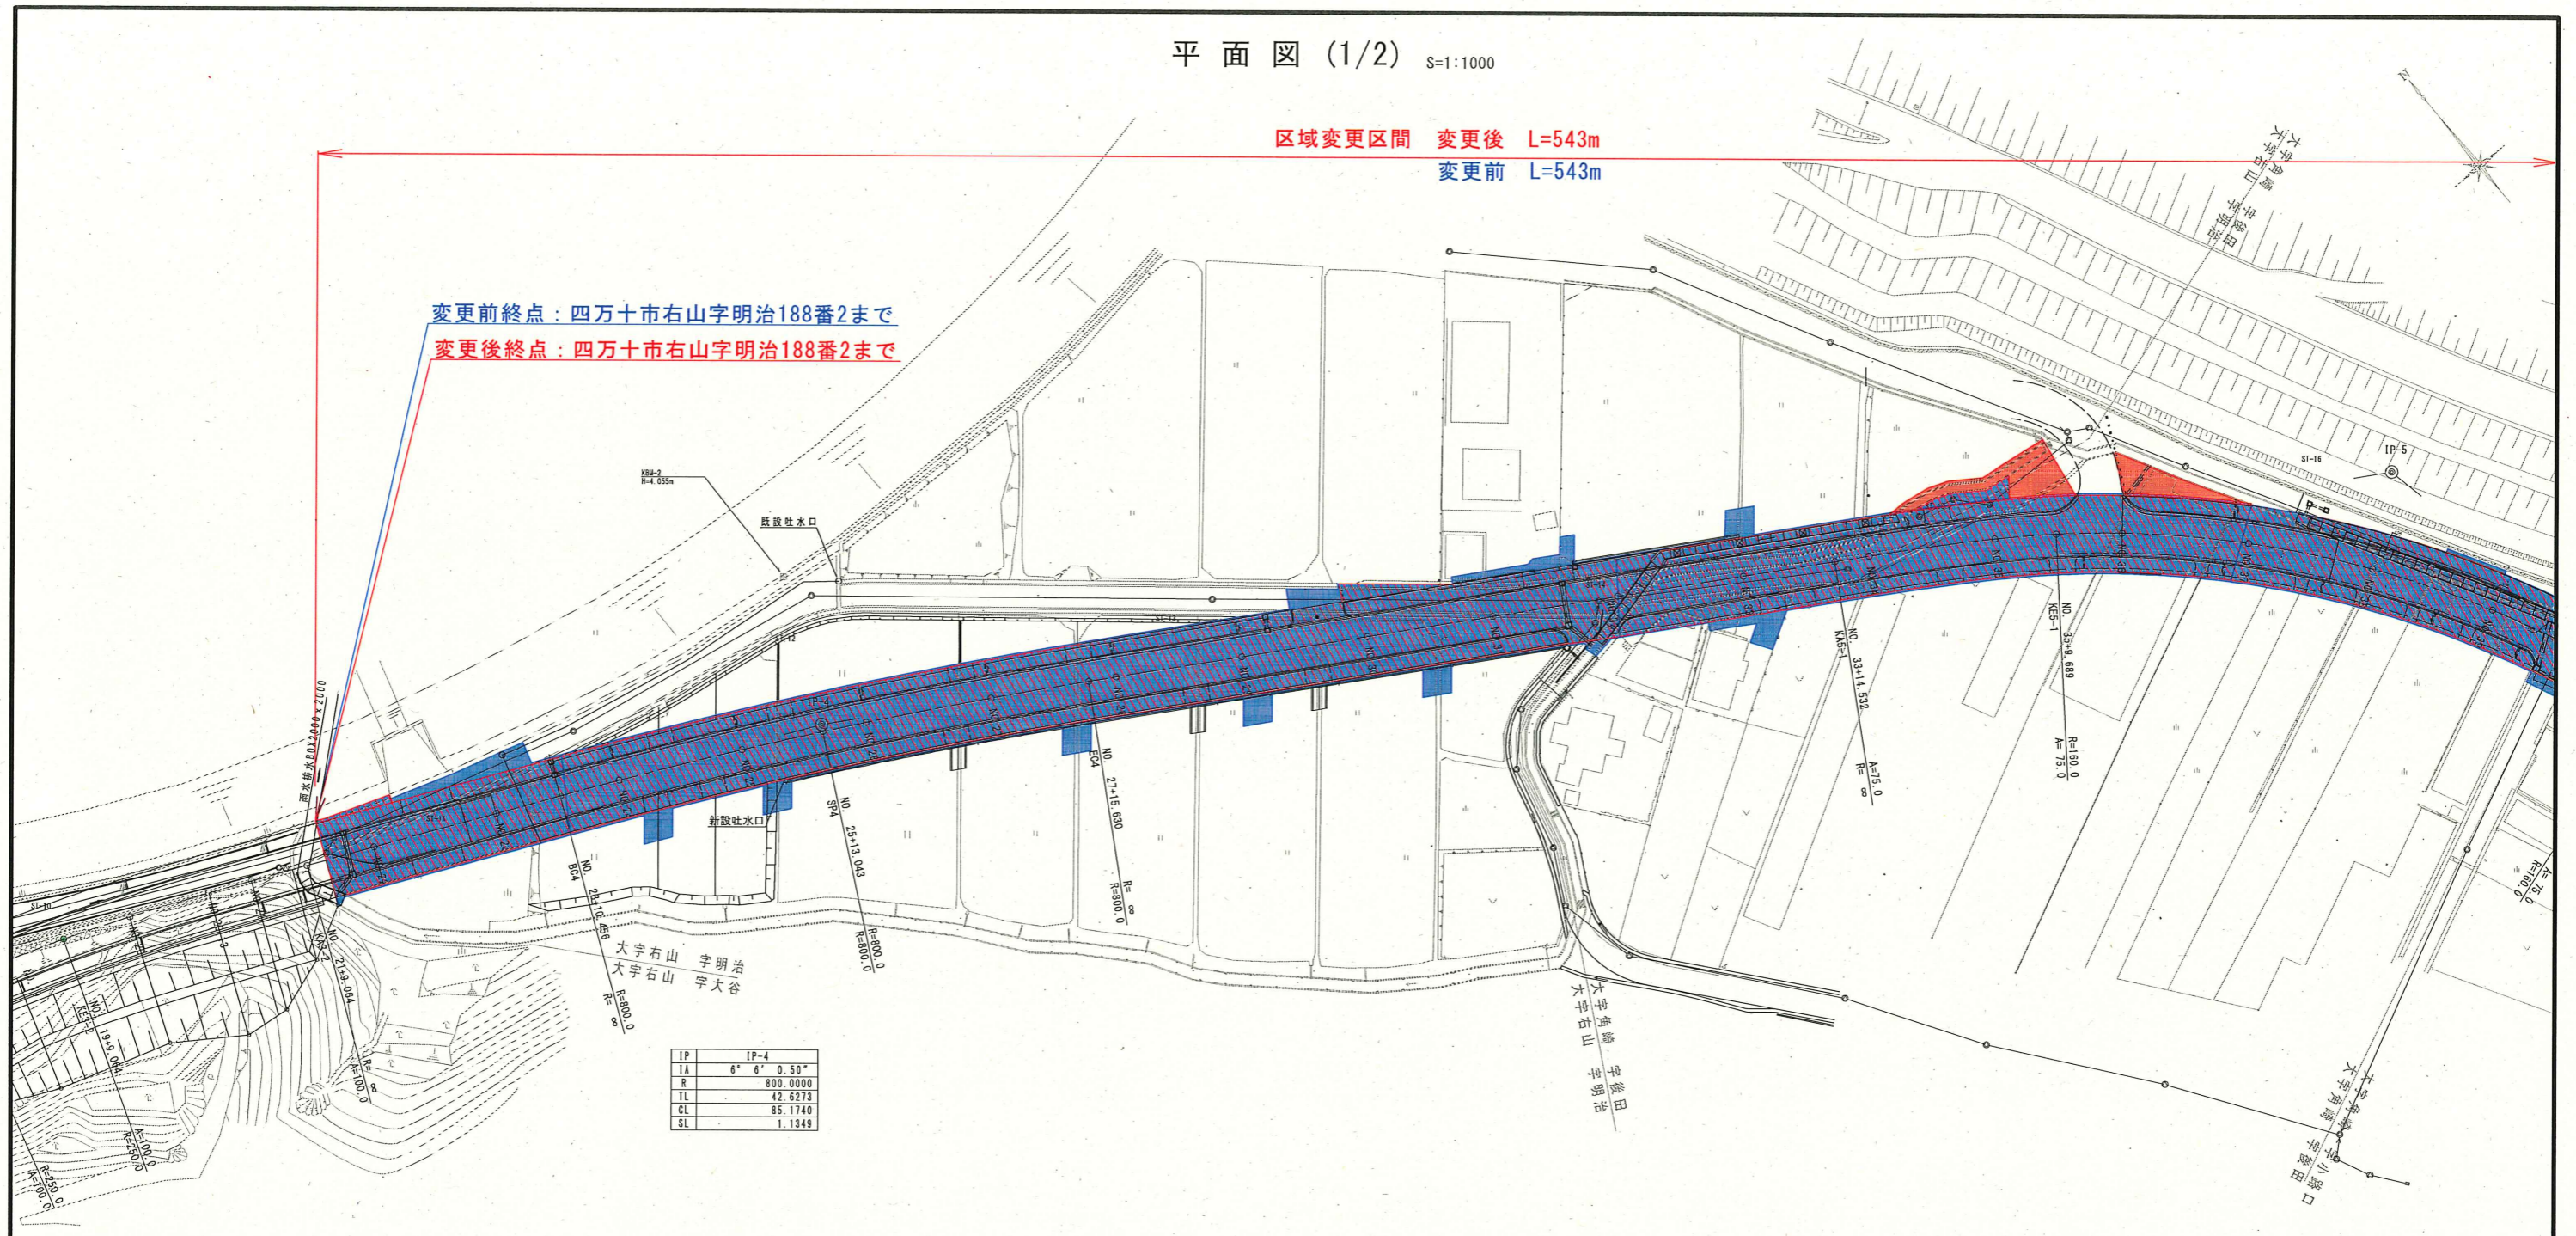

[P-4]	
IA	6° 6' 0.50"
R	800.0000
TL	42.6273
CL	85.1740
SL	1.1349

IP	[P-3]		Y	1.0662	1.0662
KNO	IP-3-1	IP-3-2	z	4° 35' 1.18"	4° 35' 1.18"
IA	13° 22' 52.11"		Lc	18.3862	
R	250.0000		CL	98.3862	
L	40.0000	40.0000	Tc	49.3535	49.3535
ΔR	0.2666	0.2666	S	39.9886	39.9886
YW	19.9957	19.9957	W	29.3578	
X	39.9744	39.9744	A	100.0000	100.0000

高 知 県			
工事種別			
図面名称	平面図 (1)	縮尺	1:1000
路線河川名	都市計画道路 右山角崎線		
工事箇所	高知県 四万十市 角崎		
設計種別			
事務所名	備多土木事務所	図面番号	1/2
会社名			