


平面図

S=1:1000

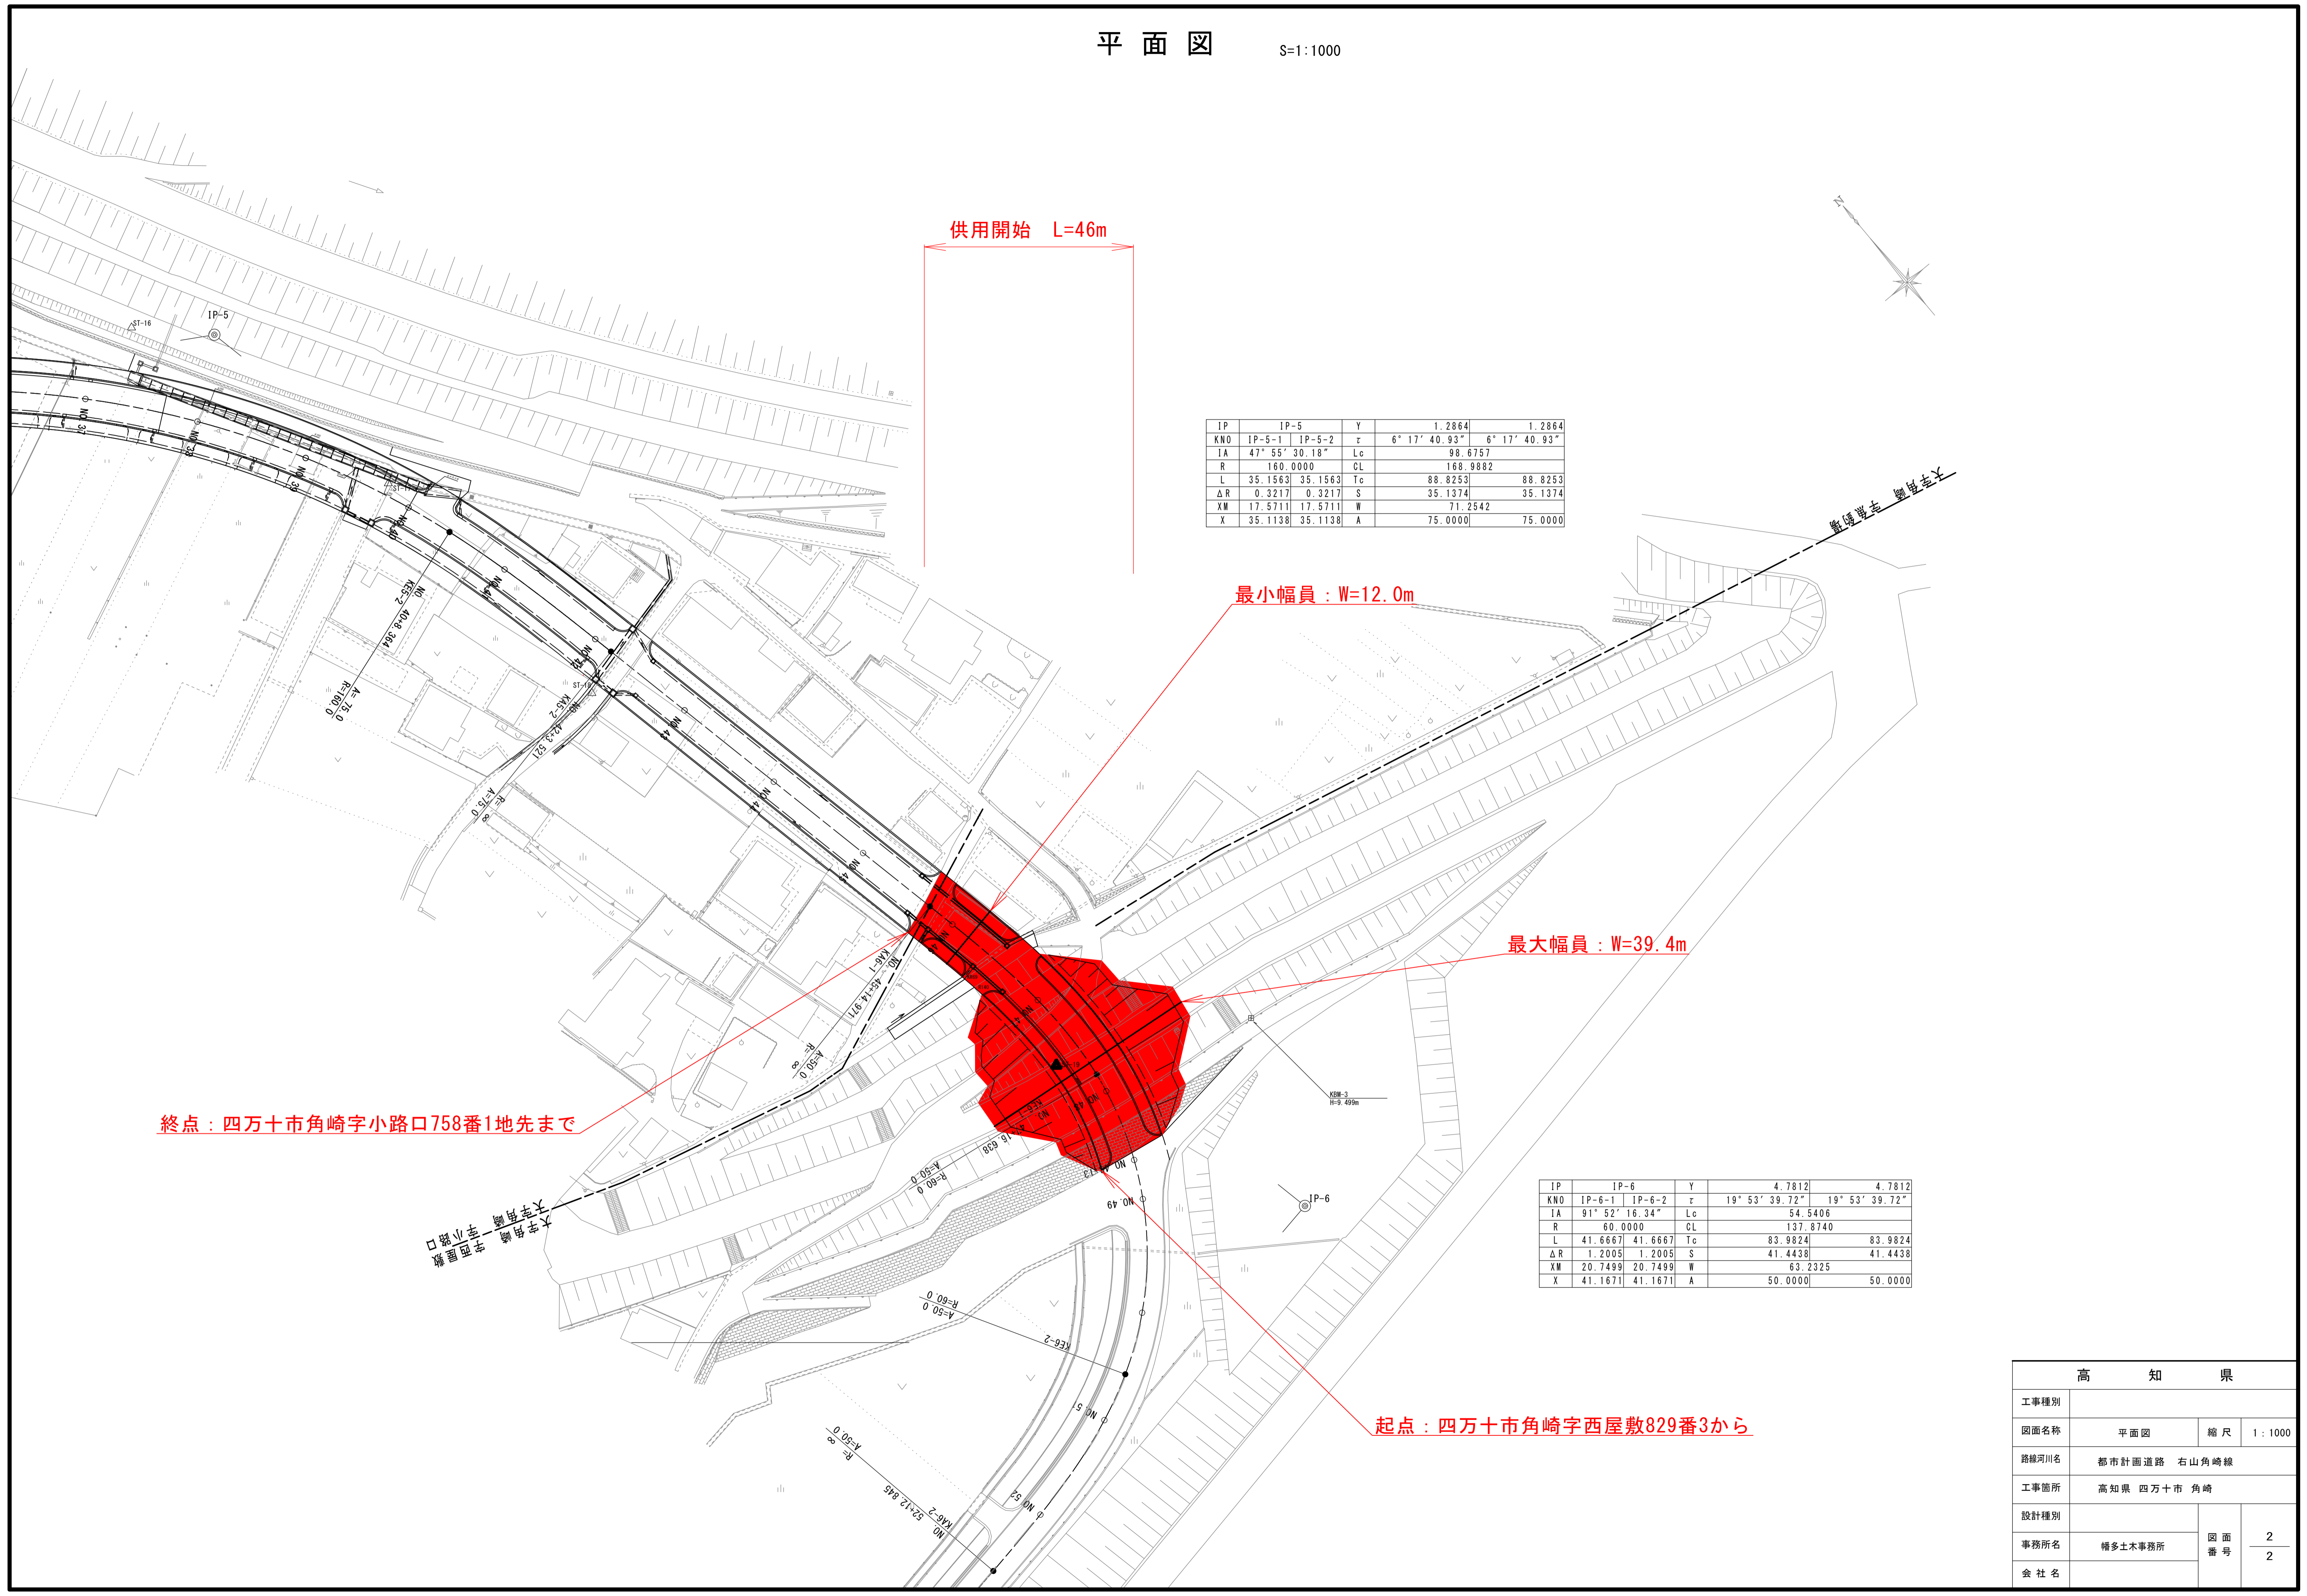

IP	IP-5		Y	1.2864	1.2864
KNO	IP-5-1	IP-5-2	α	6° 17' 40.93"	6° 17' 40.93"
IA	47° 55' 30.18"		Lc	98.6757	
R	160.0000		CL	168.9882	
L	35.1563	35.1563	Tc	88.8253	88.8253
ΔR	0.3217	0.3217	S	35.1374	35.1374
XM	17.5711	17.5711	W	71.2542	
X	35.1138	35.1138	A	75.0000	75.0000

IP	IP-6		Y	4.7812	4.7812
KNO	IP-6-1	IP-6-2	α	19° 53' 39.72"	19° 53' 39.72"
IA	91° 52' 16.34"		Lc	54.5406	
R	60.0000		CL	137.8740	
L	41.6667	41.6667	Tc	83.9824	83.9824
ΔR	1.2005	1.2005	S	41.4438	41.4438
XM	20.7499	20.7499	W	63.2325	
X	41.1671	41.1671	A	50.0000	50.0000

終点: 四万十市角崎字小路口758番1地先まで

起点: 四万十市角崎字西屋敷829番3から

高 知 県			
工事種別			
図面名称	平面図	縮尺	1:1000
路線河川名	都市計画道路 右山角崎線		
工事箇所	高知県 四万十市 角崎		
設計種別			
事務所名	桶多土木事務所	図面番号	2
会社名			2