


供用開始平面図 S=1:250

高知県 高知市 鏡横矢

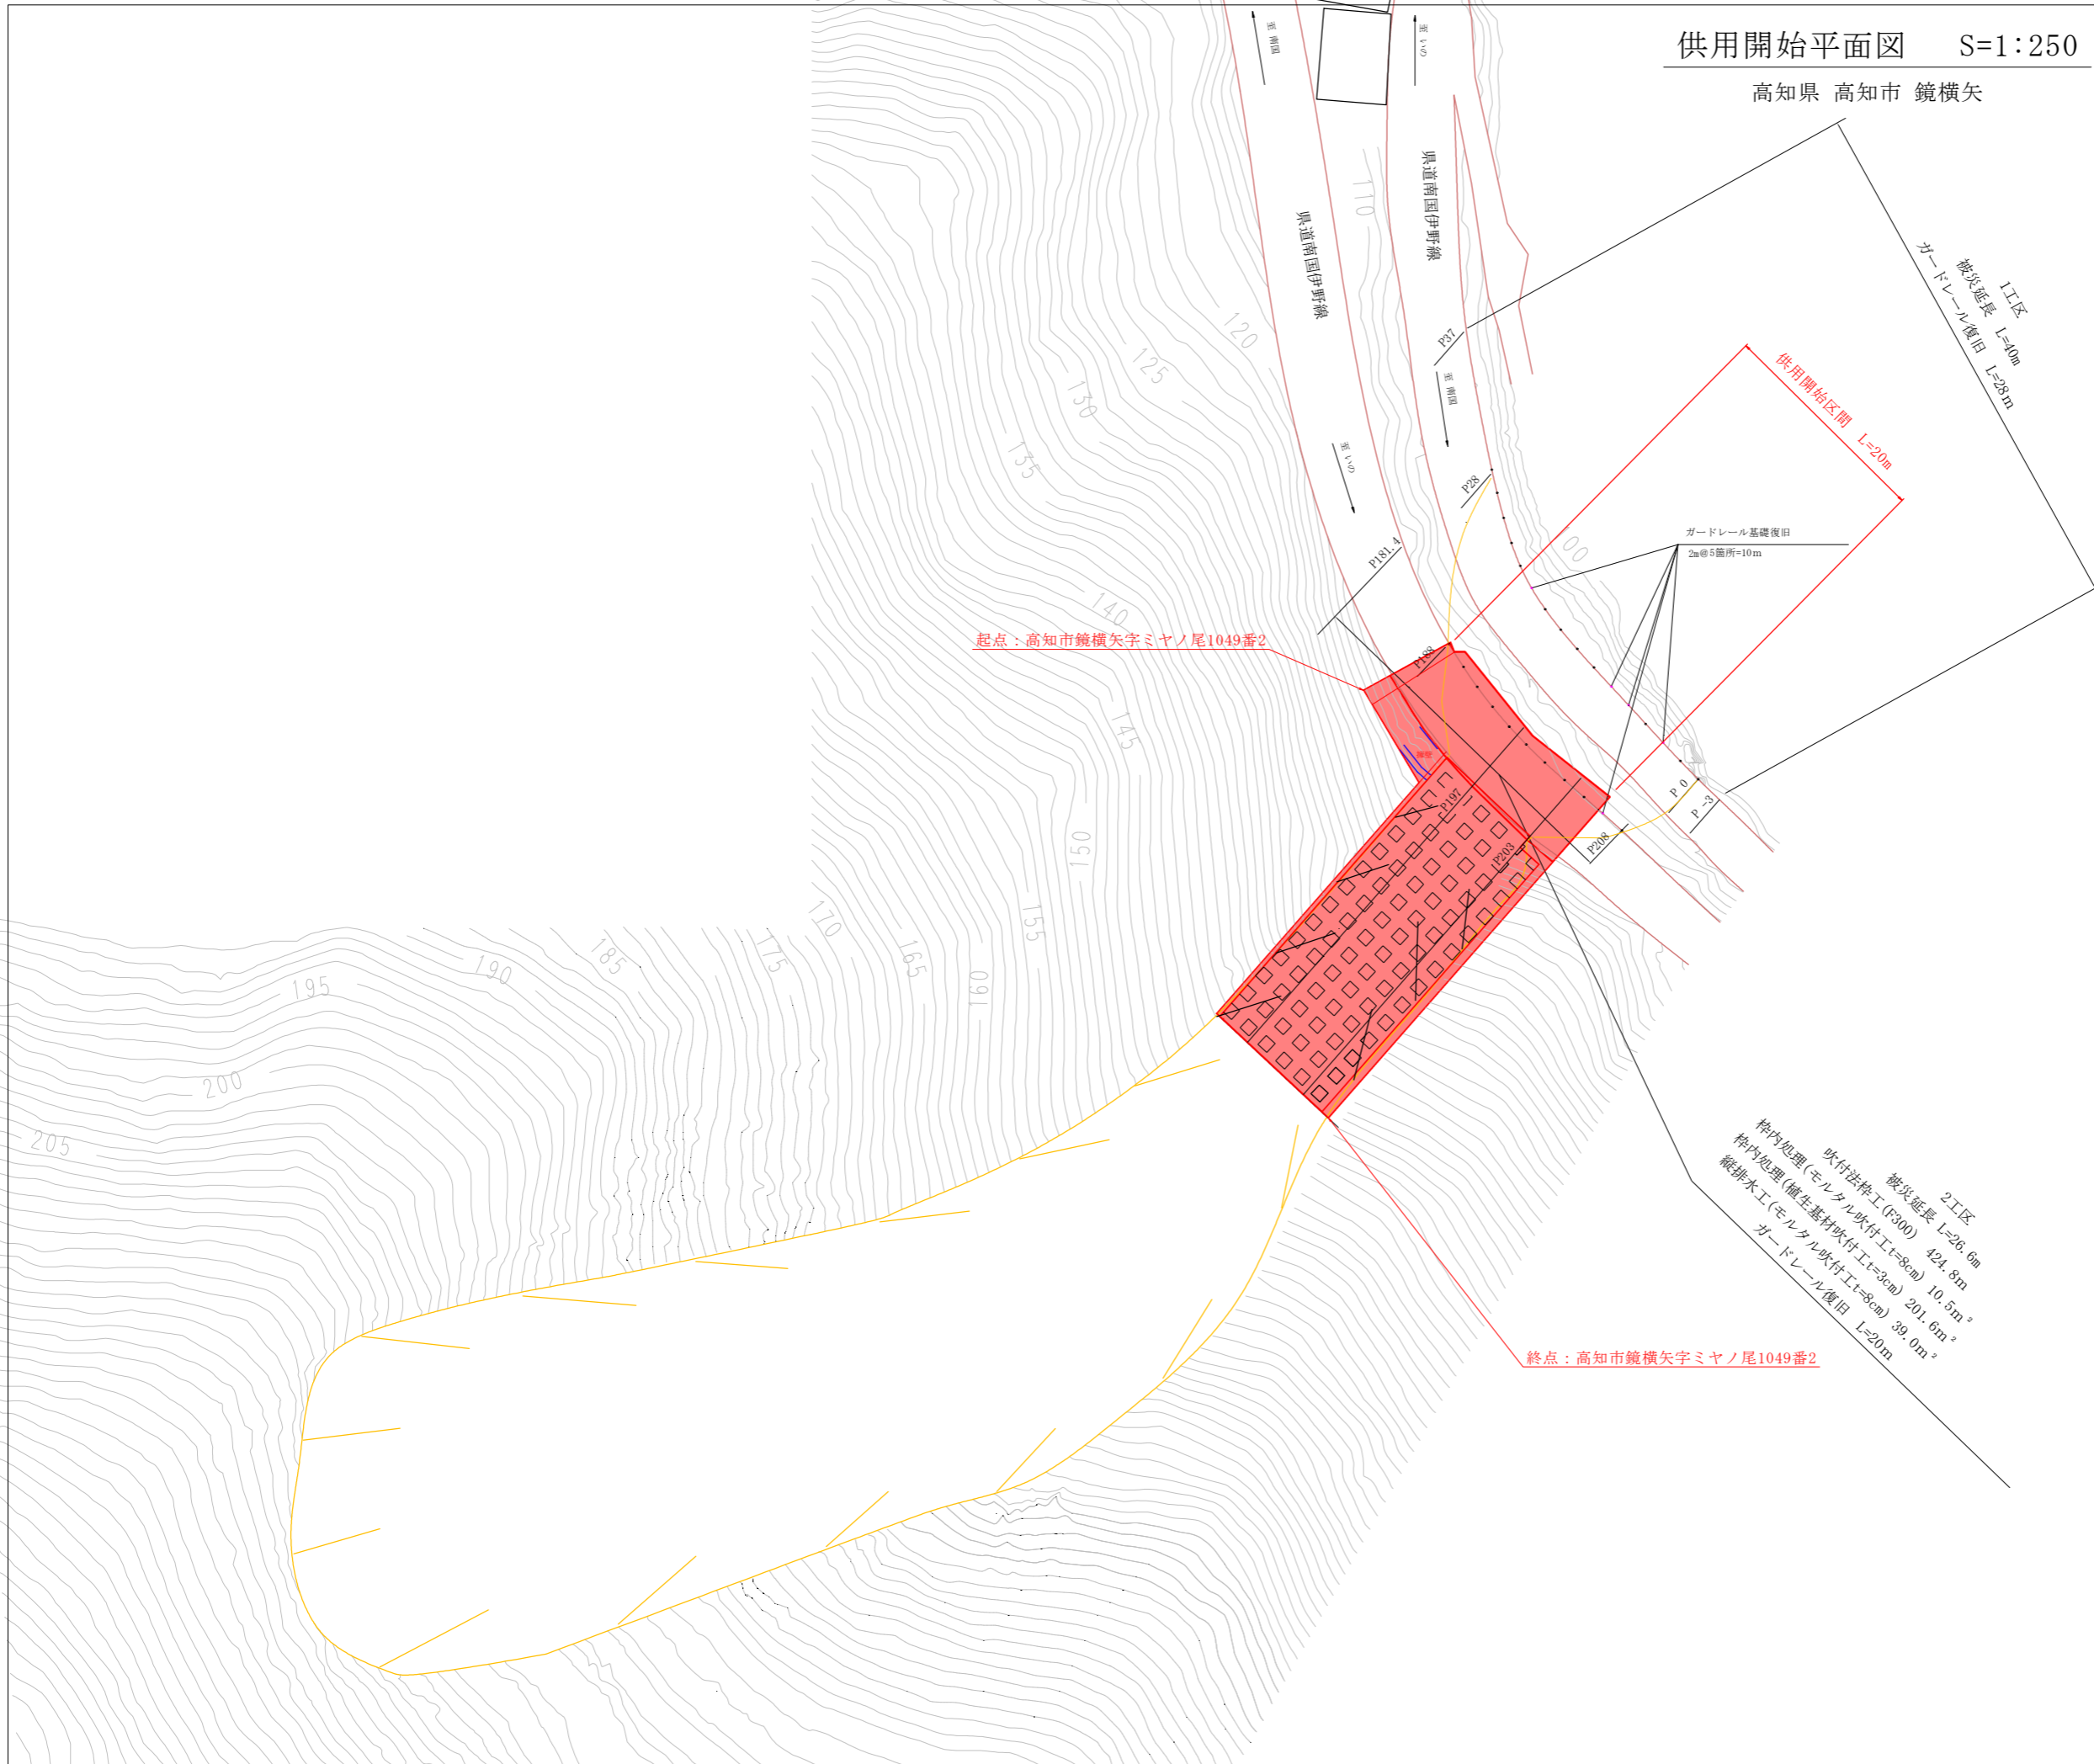

2工区
 被災延長 L=26.6m
 吹付法砕工(F300) 424.8m²
 砕工処理(モルタル吹付工t=8cm) 10.5m²
 砕工処理(補修基材吹付工t=3cm) 201.6m²
 縦排水工(モルタル吹付工t=8cm) 39.0m²
 ガードレール復旧 L=20m

高知県			
工事種別	県道南国伊野線道路災害復旧工事 30災害3号		
図面名称	区域変更平面図	縮尺	S=1:250
路線名	県道南国伊野線		
工事箇所	高知県 高知市 鏡横矢		
設計種別		図面番号	
事務所名	高知県高知土木事務所	図面番号	
会社名			