

平面図 S=1:500
(1工区)



区域変更区間

変更前起点：高岡郡橋原町広野1092番から
変更後起点：高岡郡橋原町広野1092番から

変更前L=118m
変更後L=117m


変更前終点：高岡郡橋原町広野937番まで
変更後終点：高岡郡橋原町広野937番まで

変更後：最大幅員W=17.9m

変更前：最大幅員W=15.2m

変更後：最小幅員W=9.0m

変更前：最小幅員W=4.6m

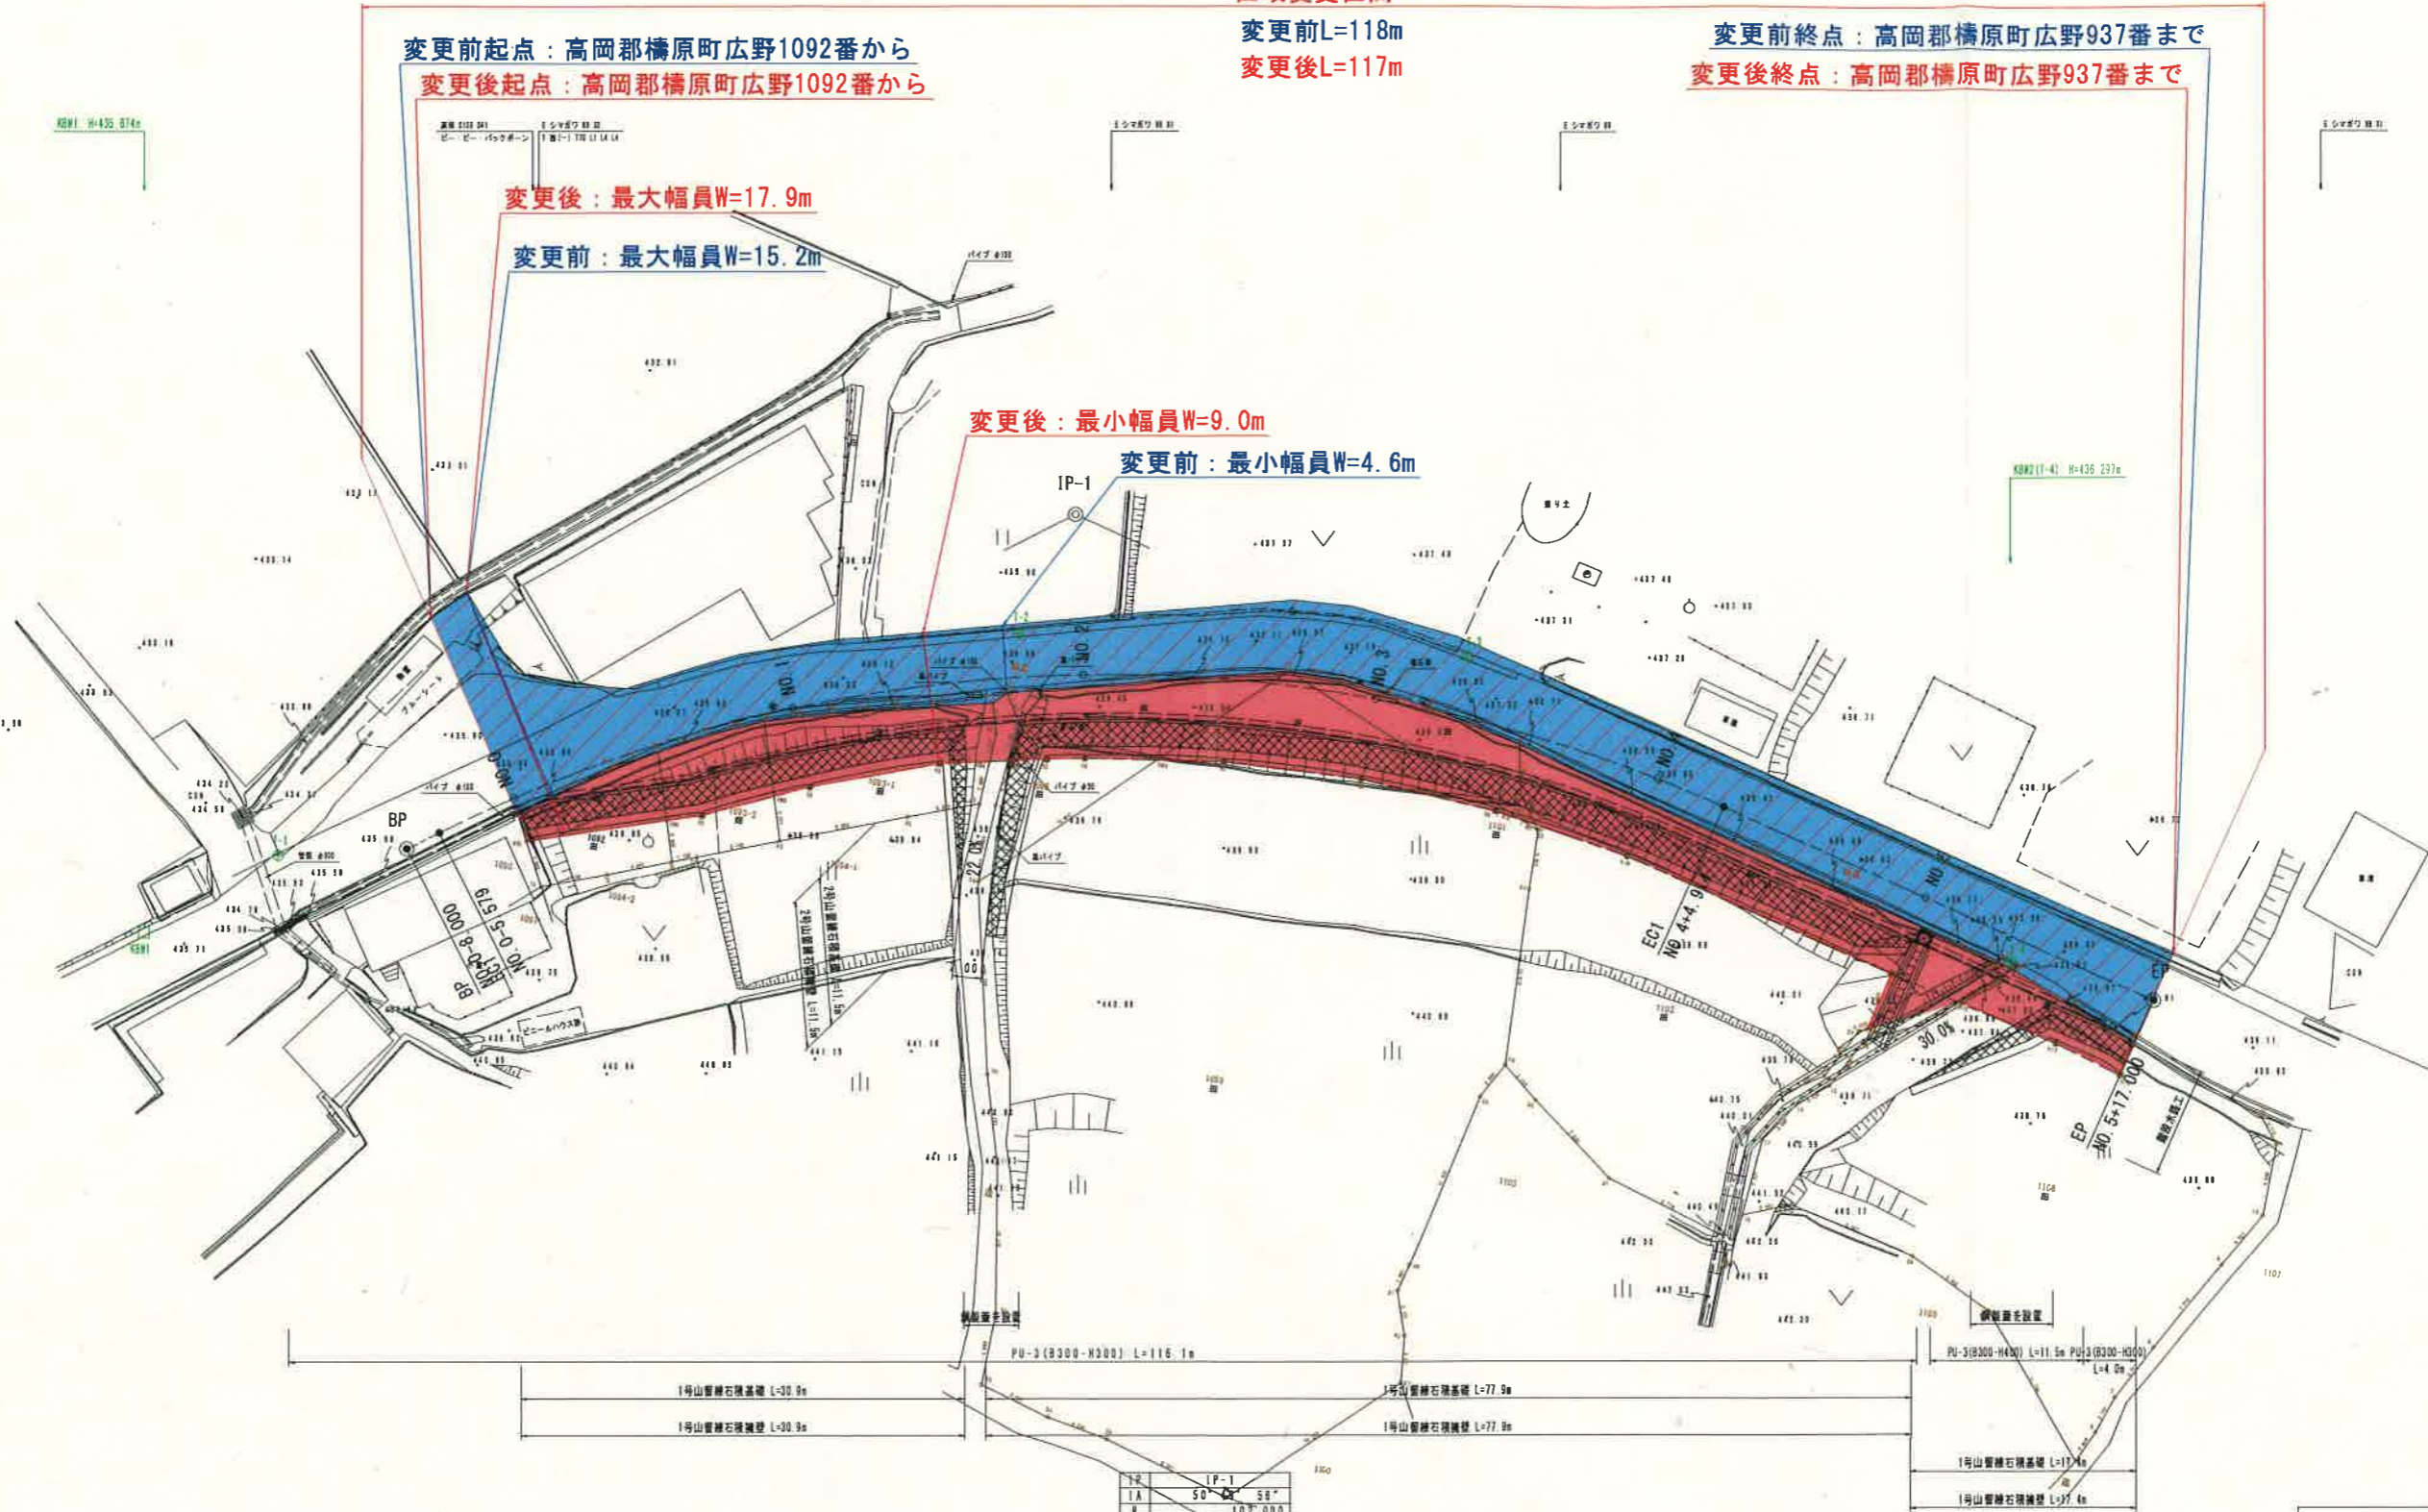

IP-1
IA 50' 58"
H 107.000
TL 46.458
CL 90.493
SL 10.930

集水側 N=1.0迄

1号山管線石積基礎 L=30.9m
1号山管線石積基礎 L=30.9m
1号山管線石積基礎 L=77.9m
1号山管線石積基礎 L=77.9m
1号山管線石積基礎 L=11.5m
1号山管線石積基礎 L=37.6m

注1) NO.0より起点側の道路側溝については、官民境界を確認し施工を行うこと。
注2) 坂路乗入部の道路側溝については、鋼製蓋を設置すること。

高 知 県			
工事種別	工 事 号		
図面名称	平面図	縮尺	S=1:500
路線河川名	県道城川新線		
工事場所	高知県高岡郡橋原町広野		
設計種別			
事務所名	高知県道土木事務所	図面番号	1/30
会社名			