


# 供用開始平面図

高知県 高知市 鏡今井 地区 S=1:500

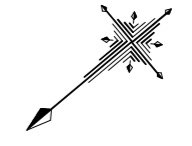

始点：高知県高知市鏡今井字栗岡456番1

終点：高知県高知市鏡今井字ヲリ坂465番


IP NO	IP-2 (R)	IP-2 (R)
IA	114-09-23	
R	64.000	
A	64.000	42.000
L	64.000	27.563
±	28-38-52	12-20-15
T. K	21.865	9.228
T. L	43.239	18.420
D	132.308	115.724

IP NO	IP-3 (L)	IP-3 (L)
IA	53-09-22	
R	50.000	
A	39.000	40.000
L	30.420	32.000
±	17-25-46	18-20-05
T. K	10.230	10.772
T. L	20.379	21.449
D	40.664	41.283

IP NO	IP-4 (R)
IA	42-15-00
R	38.000
A	32.000
L	26.047
±	20-18-55
T. K	9.091
T. L	18.085
D	28.406

IP NO	IP-1 (R)	IP-1 (R)
IA	24-45-03	
R	180.000	
A	112.500	80.000
L	70.313	35.556
±	11-11-26	5-39-32
T. K	23.523	11.843
T. L	46.969	23.716
D	72.826	59.362

供用開始区間 L=125m

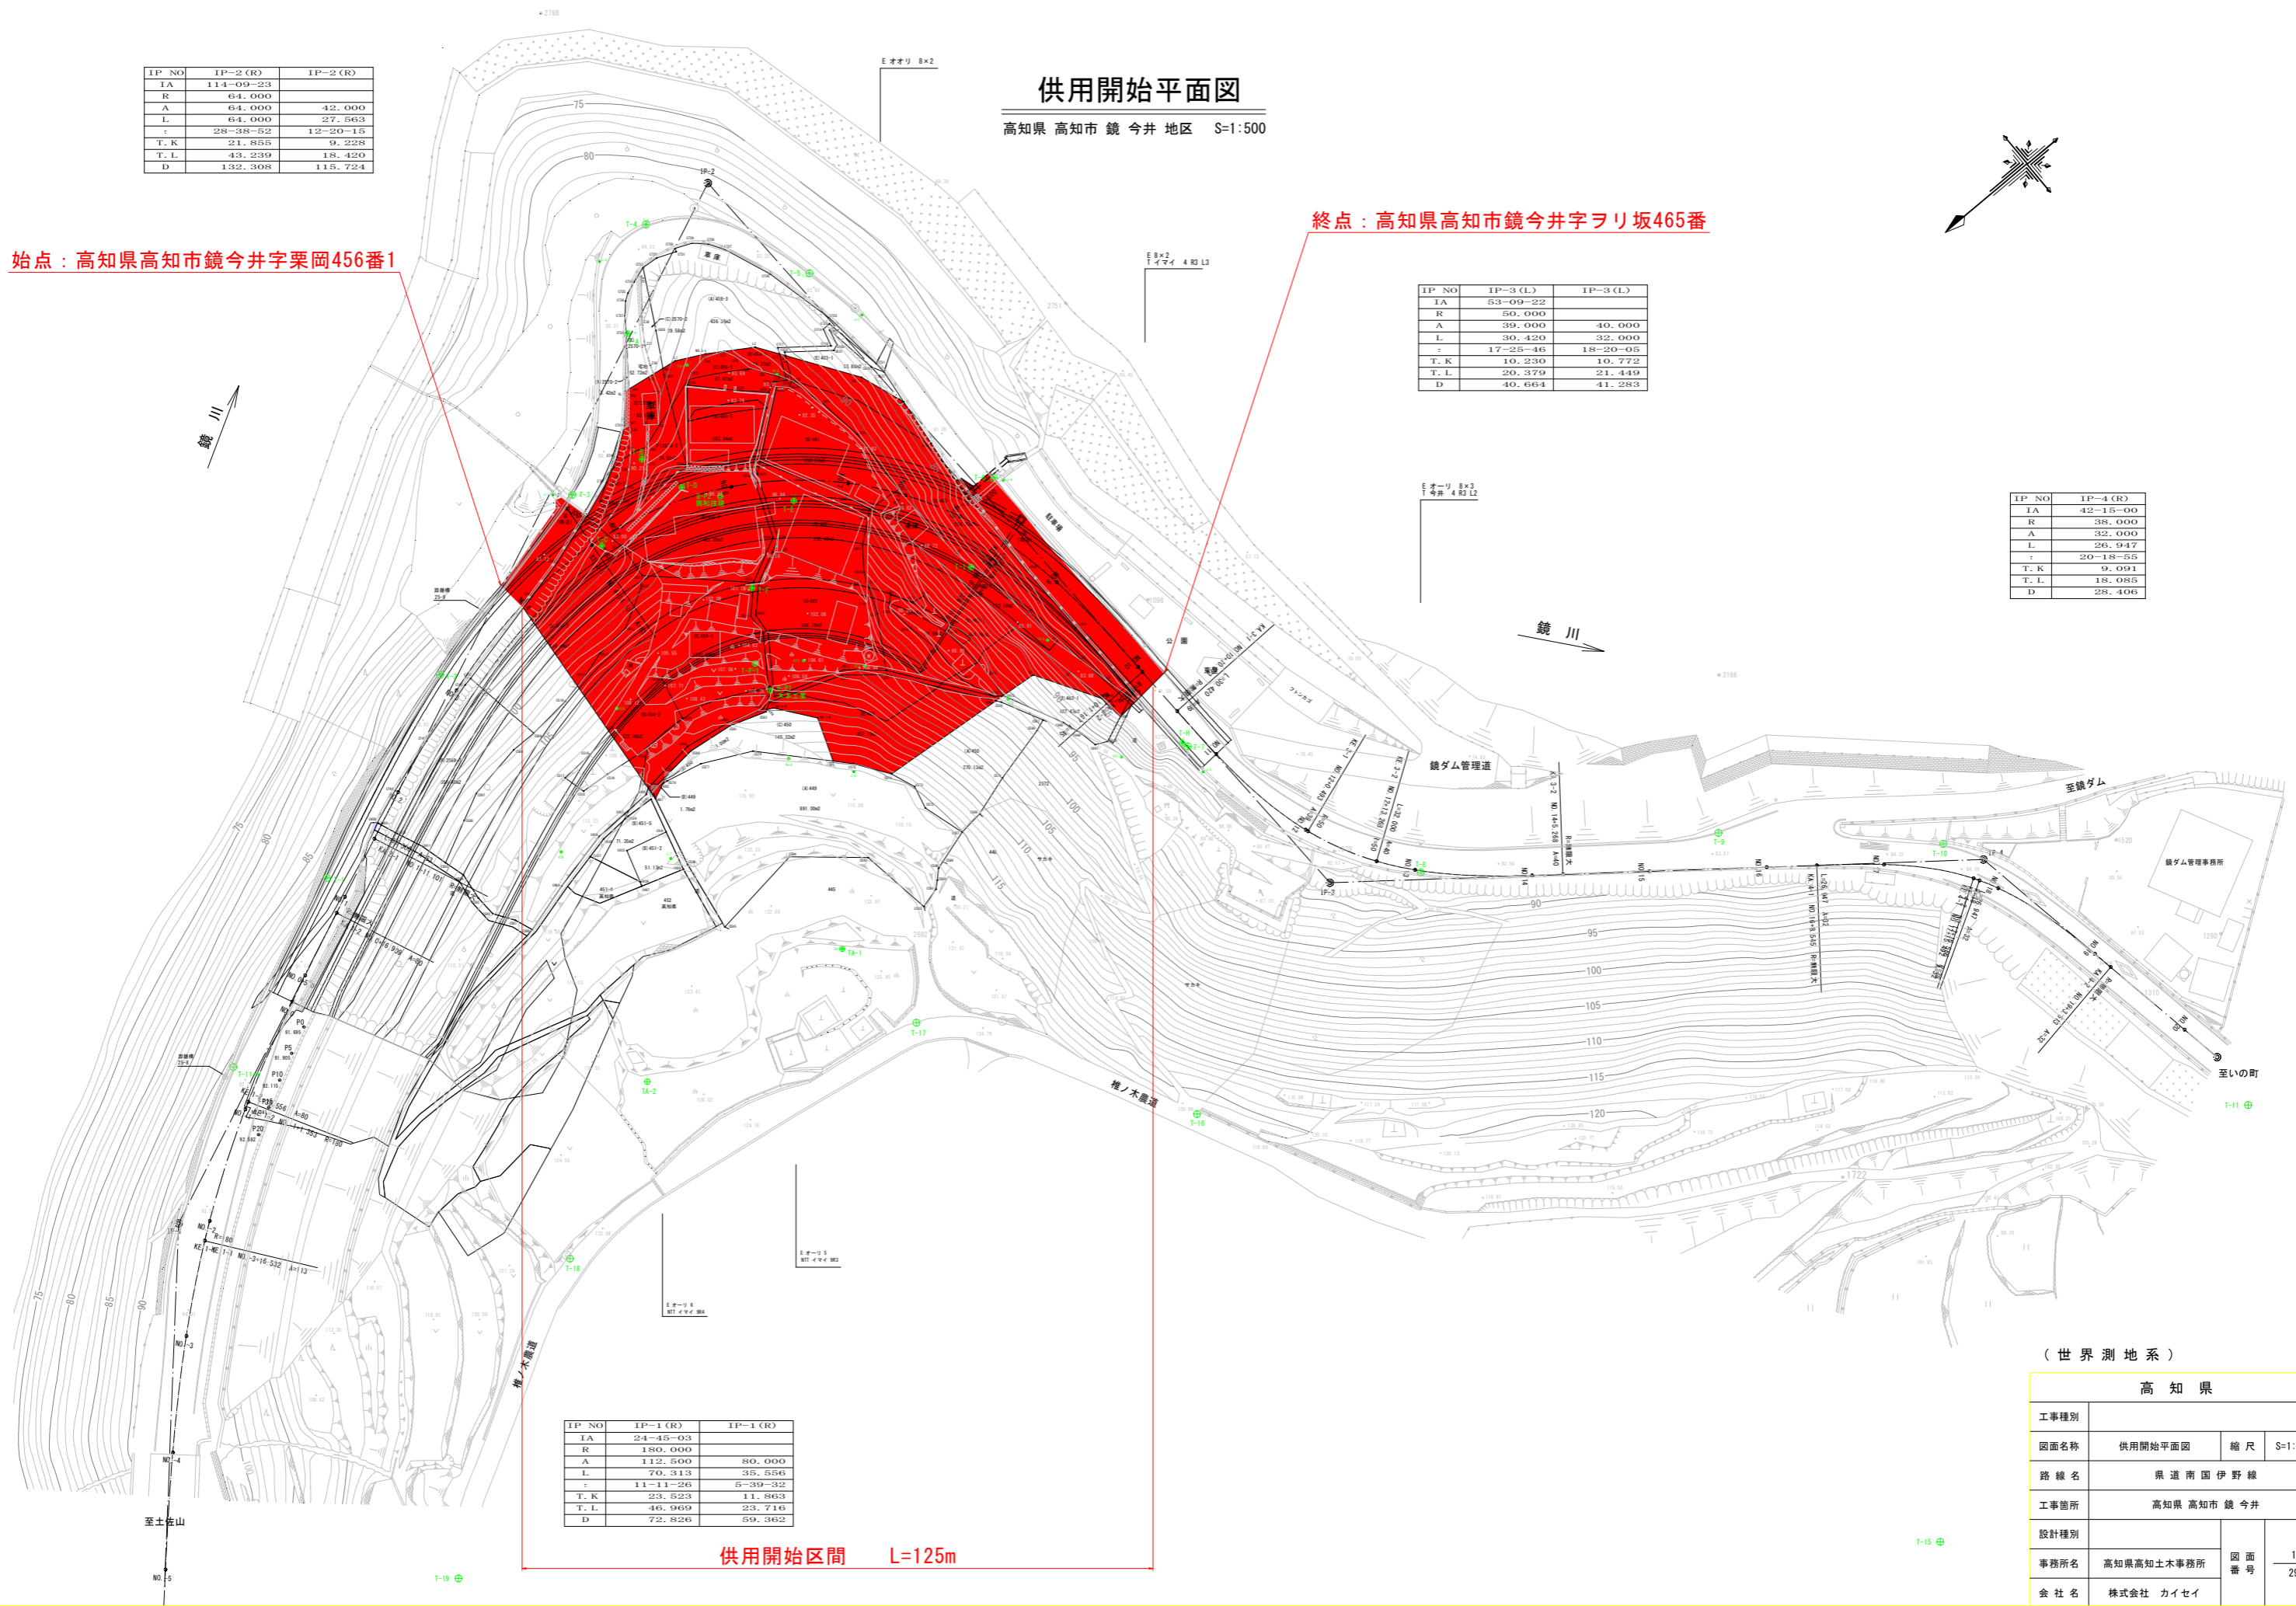

(世界測地系)

高知県			
工事種別			
図面名称	供用開始平面図	縮尺	S=1:500
路線名	県道南国伊野線		
工事箇所	高知県高知市鏡今井		
設計種別			
事務所名	高知県高知土木事務所	図面番号	1/29
会社名	株式会社 カイセイ		