

1	1	1	1	1	1
2	2	2	2	2	2
3	3	3	3	3	3
4	4	4	4	4	4
5	5	5	5	5	5
6	6	6	6	6	6
7	7	7	7	7	7
8	8	8	8	8	8
9	9	9	9	9	9
10	10	10	10	10	10

供用開始平面図

S=1:1000




供用開始区間 L=97m

1	1	1	1	1	1
2	2	2	2	2	2
3	3	3	3	3	3
4	4	4	4	4	4
5	5	5	5	5	5
6	6	6	6	6	6
7	7	7	7	7	7
8	8	8	8	8	8
9	9	9	9	9	9
10	10	10	10	10	10

凡例	
工機	色
道路中心線	—
溝渠	—
歩道	—
橋脚	—
海岸保全施設	—
築堤	—
掘削	—
盛土	—
平地	—
防護欄	—
附帯工作物	—
用地幅員ライン	—

凡例	
工機	色
ボーリング調査結果	◎
プレジャーボート	◎
調査位置	(番号)

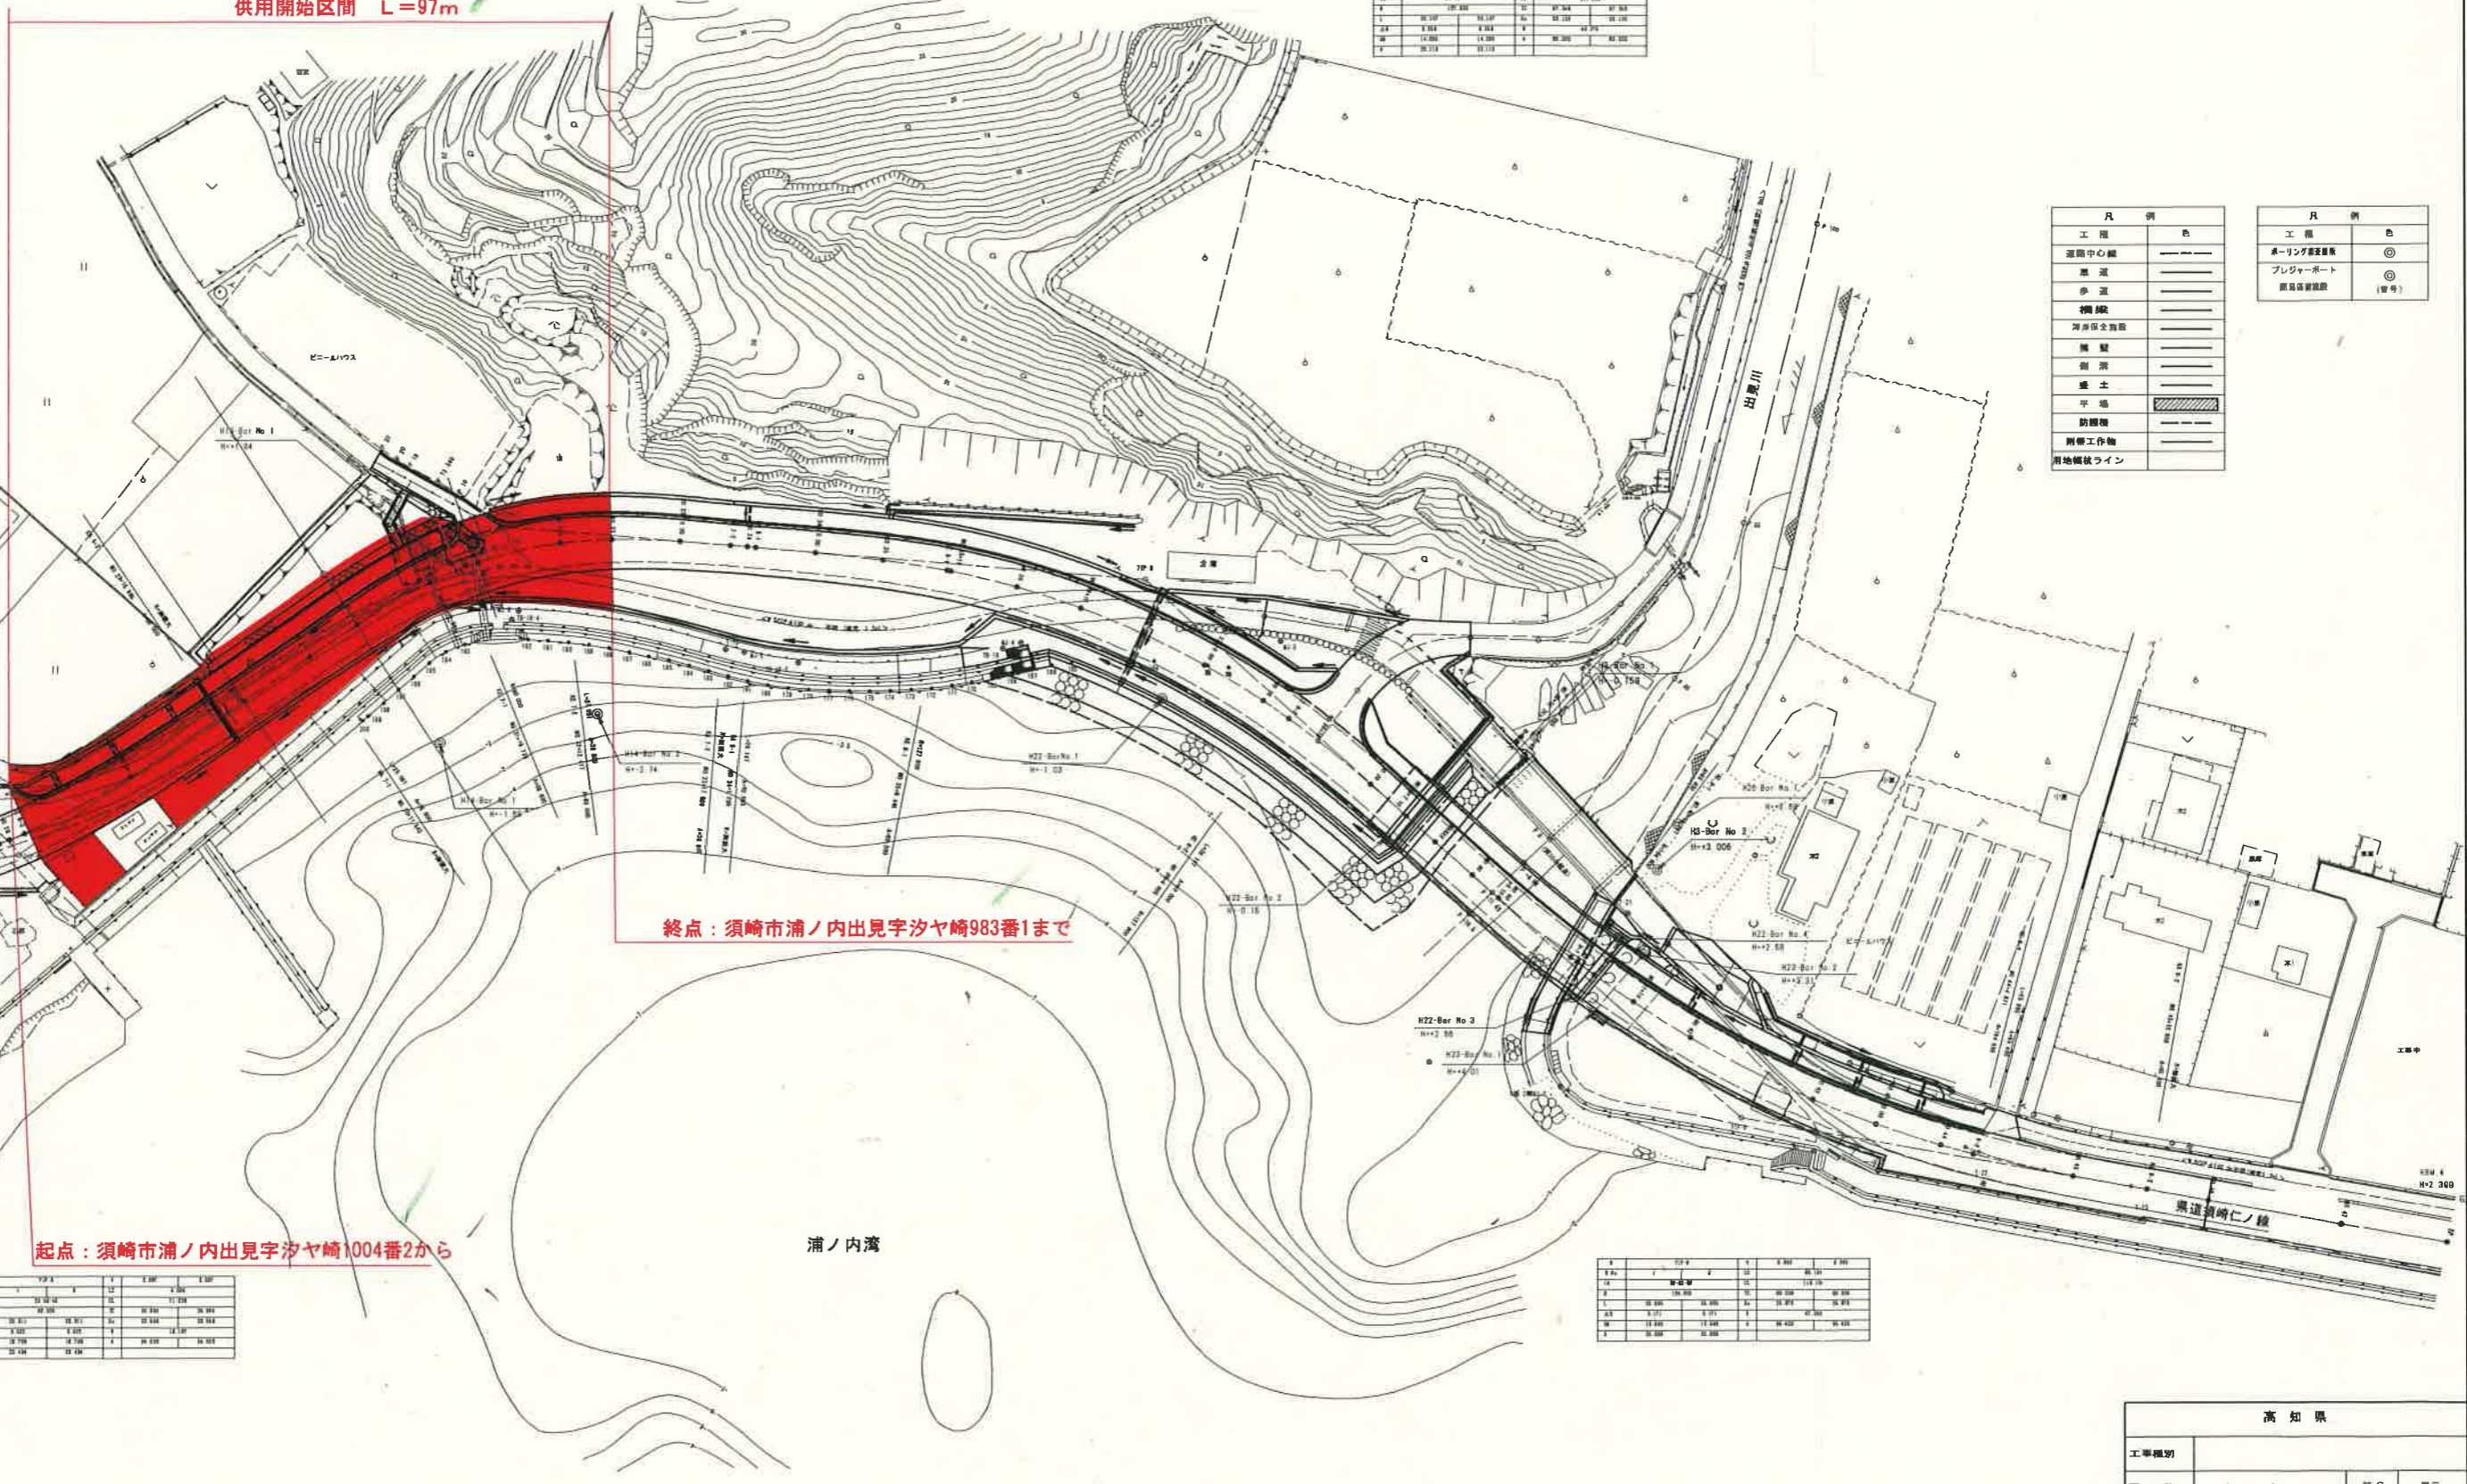

起点：須崎市浦ノ内出見字汐ヤ崎1004番2から

終点：須崎市浦ノ内出見字汐ヤ崎983番1まで

浦ノ内湾

1	1	1	1	1	1
2	2	2	2	2	2
3	3	3	3	3	3
4	4	4	4	4	4
5	5	5	5	5	5
6	6	6	6	6	6
7	7	7	7	7	7
8	8	8	8	8	8
9	9	9	9	9	9
10	10	10	10	10	10

1	1	1	1	1	1
2	2	2	2	2	2
3	3	3	3	3	3
4	4	4	4	4	4
5	5	5	5	5	5
6	6	6	6	6	6
7	7	7	7	7	7
8	8	8	8	8	8
9	9	9	9	9	9
10	10	10	10	10	10

高知県			
工事種別			
図面名称	計画平面図	縮尺	1:1000
経緯	高知県須崎市浦ノ内出見		
工事箇所	高知県須崎市浦ノ内出見		
設計種別			
事務所名	高知県土木事務所	図番	1