


区域変更延長 L = 303 m

区域変更延長 L = 299 m

起点：高知県四万十市西土佐大宮字スヂカイイ1320番2号  
 起点：高知県四万十市西土佐大宮字スヂカイイ1323番4号

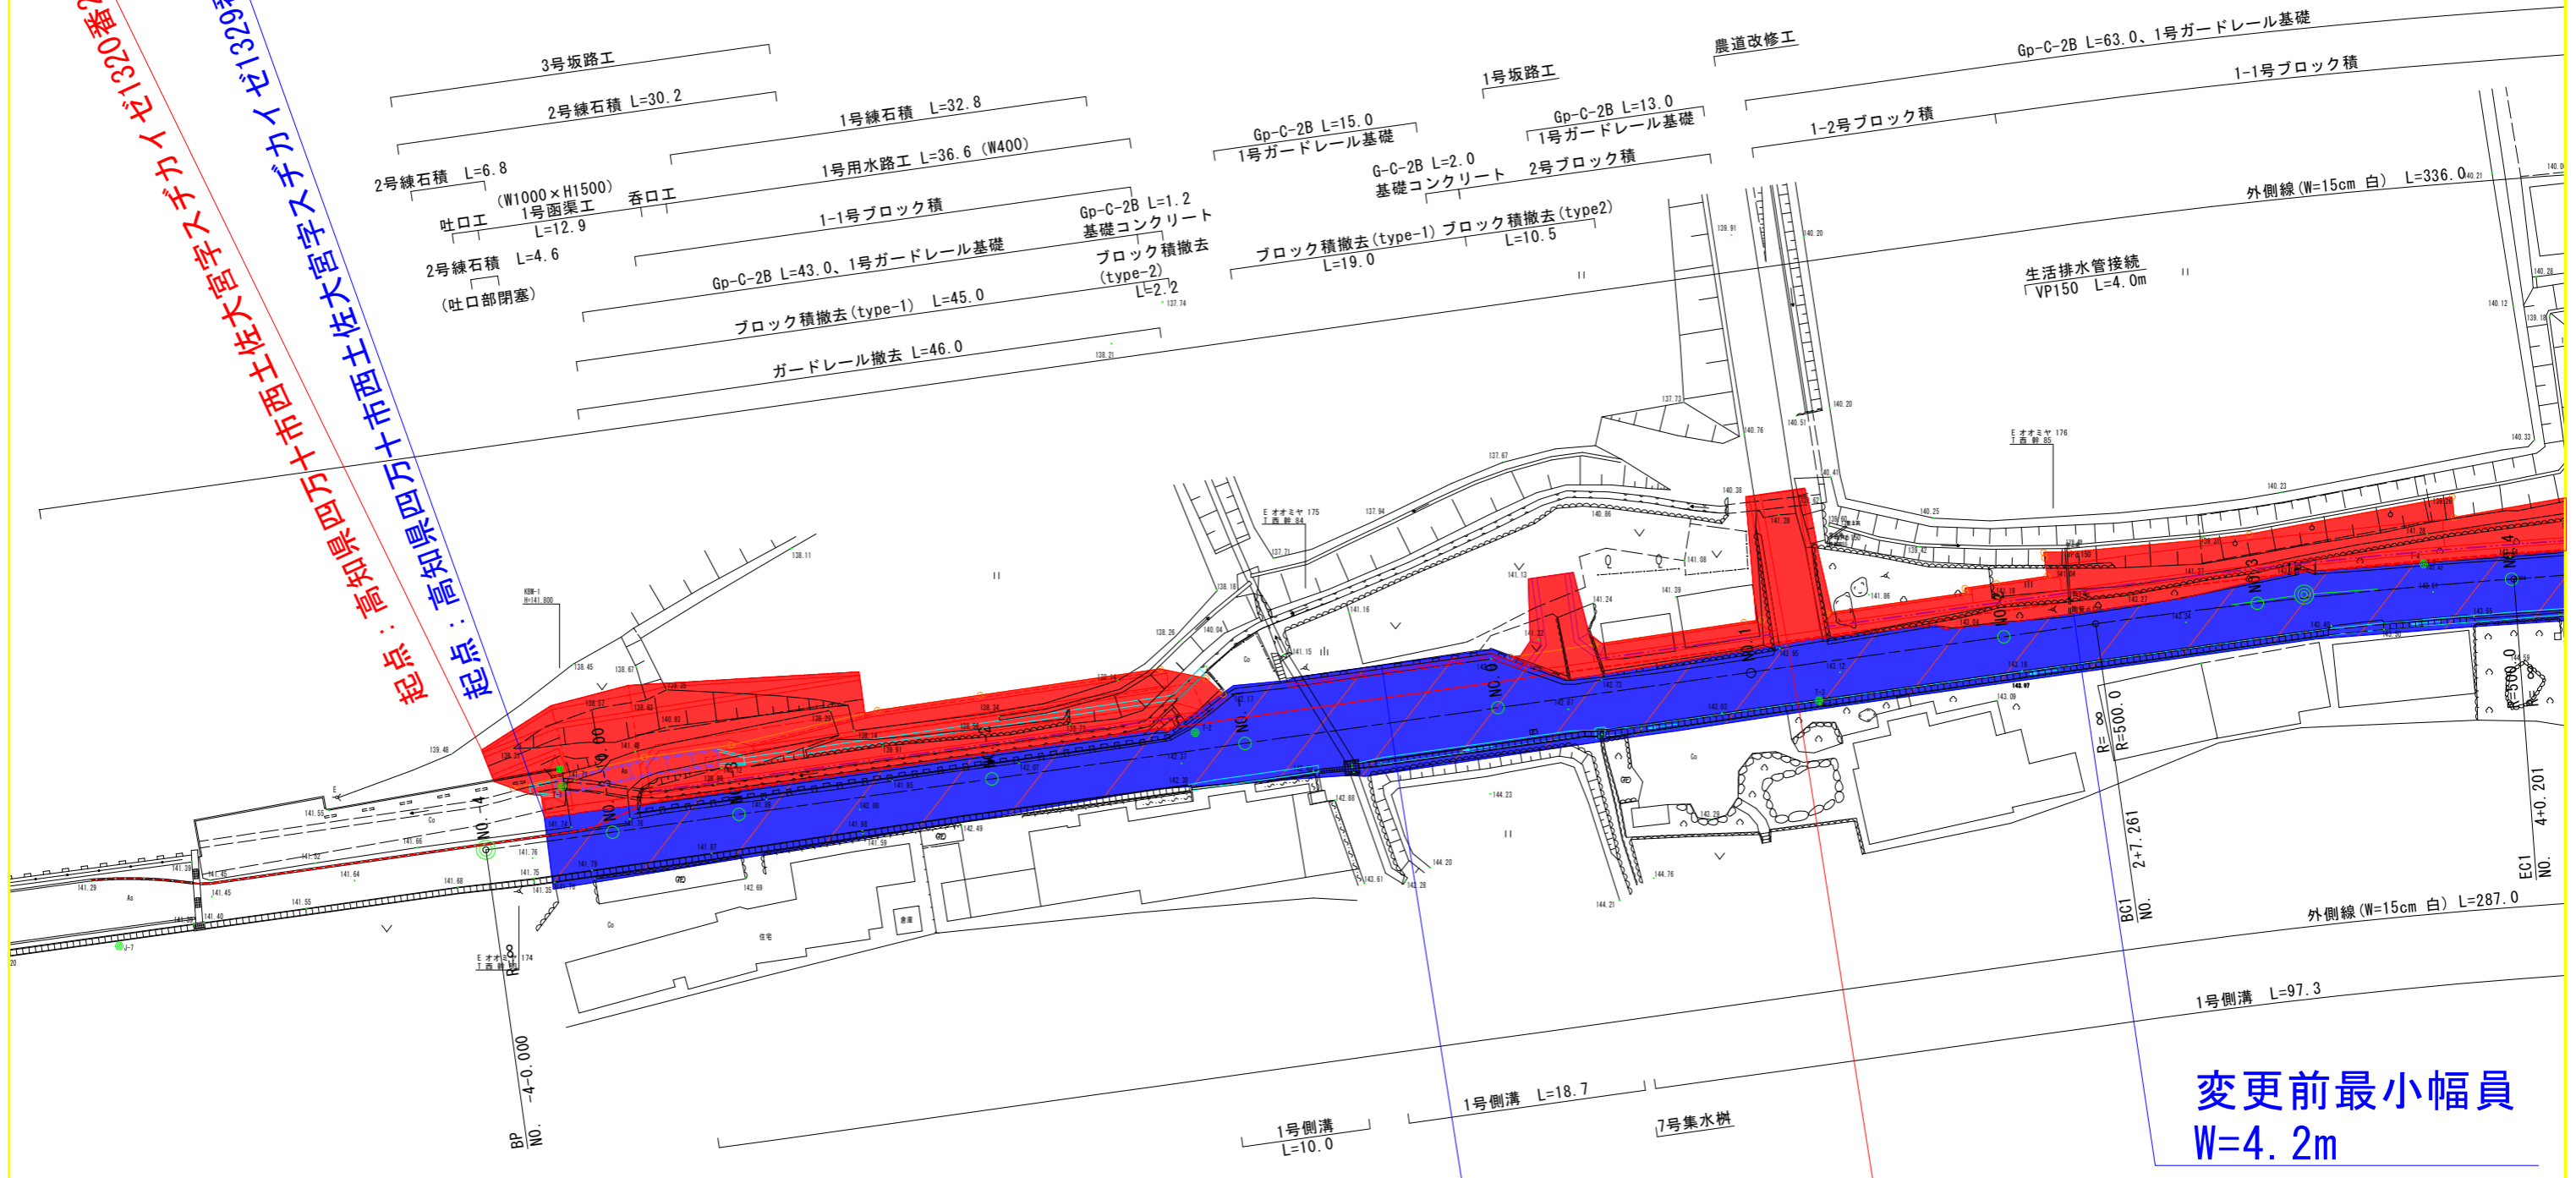

変更前最大幅員  
W=8.4m

変更後最大幅員  
W=17.2m

変更前最小幅員  
W=4.2m

| IP点名称 | X座標        | Y座標         | A1 | R        | A2 | 接線長      | 接線角             | 交角            |
|-------|------------|-------------|----|----------|----|----------|-----------------|---------------|
| BP    | 17035.7278 | -72483.6535 |    |          |    |          |                 |               |
| IP-1  | 17068.4596 | -72623.6139 |    | 500.0000 |    | 143.7368 | 283° 9' 46.46"  | 3° 46' 28.65" |
| IP-2  | 17099.4219 | -72725.2834 |    | 50.0000  |    | 106.2796 | 286° 56' 15.12" | 43° 5' 45.81" |
| EP    | 17147.4870 | -72752.9961 |    |          |    | 55.4819  | 330° 2' 0.92"   |               |

| 高知県   |                |          |
|-------|----------------|----------|
| 工事種別  |                |          |
| 図面名称  | 計画平面図 (1/2)    | 縮尺 1/500 |
| 路線河川名 | 県道西土佐松野線       |          |
| 工事箇所  | 高知県 四万十市西土佐 大宮 |          |
| 設計種別  |                |          |
| 事務所名  | 樟多土木事務所        | 図面番号 1   |
| 会社名   |                |          |