



国道441号 口屋内バイパス【中半地区】 平面図 S=1:1000

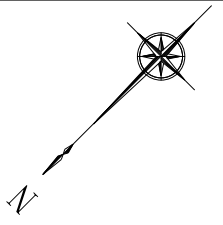

供用開始延長 L=266m

供用開始終点：四万十市西土佐中半字仲谷山605番4まで

供用開始起点：四万十市西土佐中半字江崎163番1から

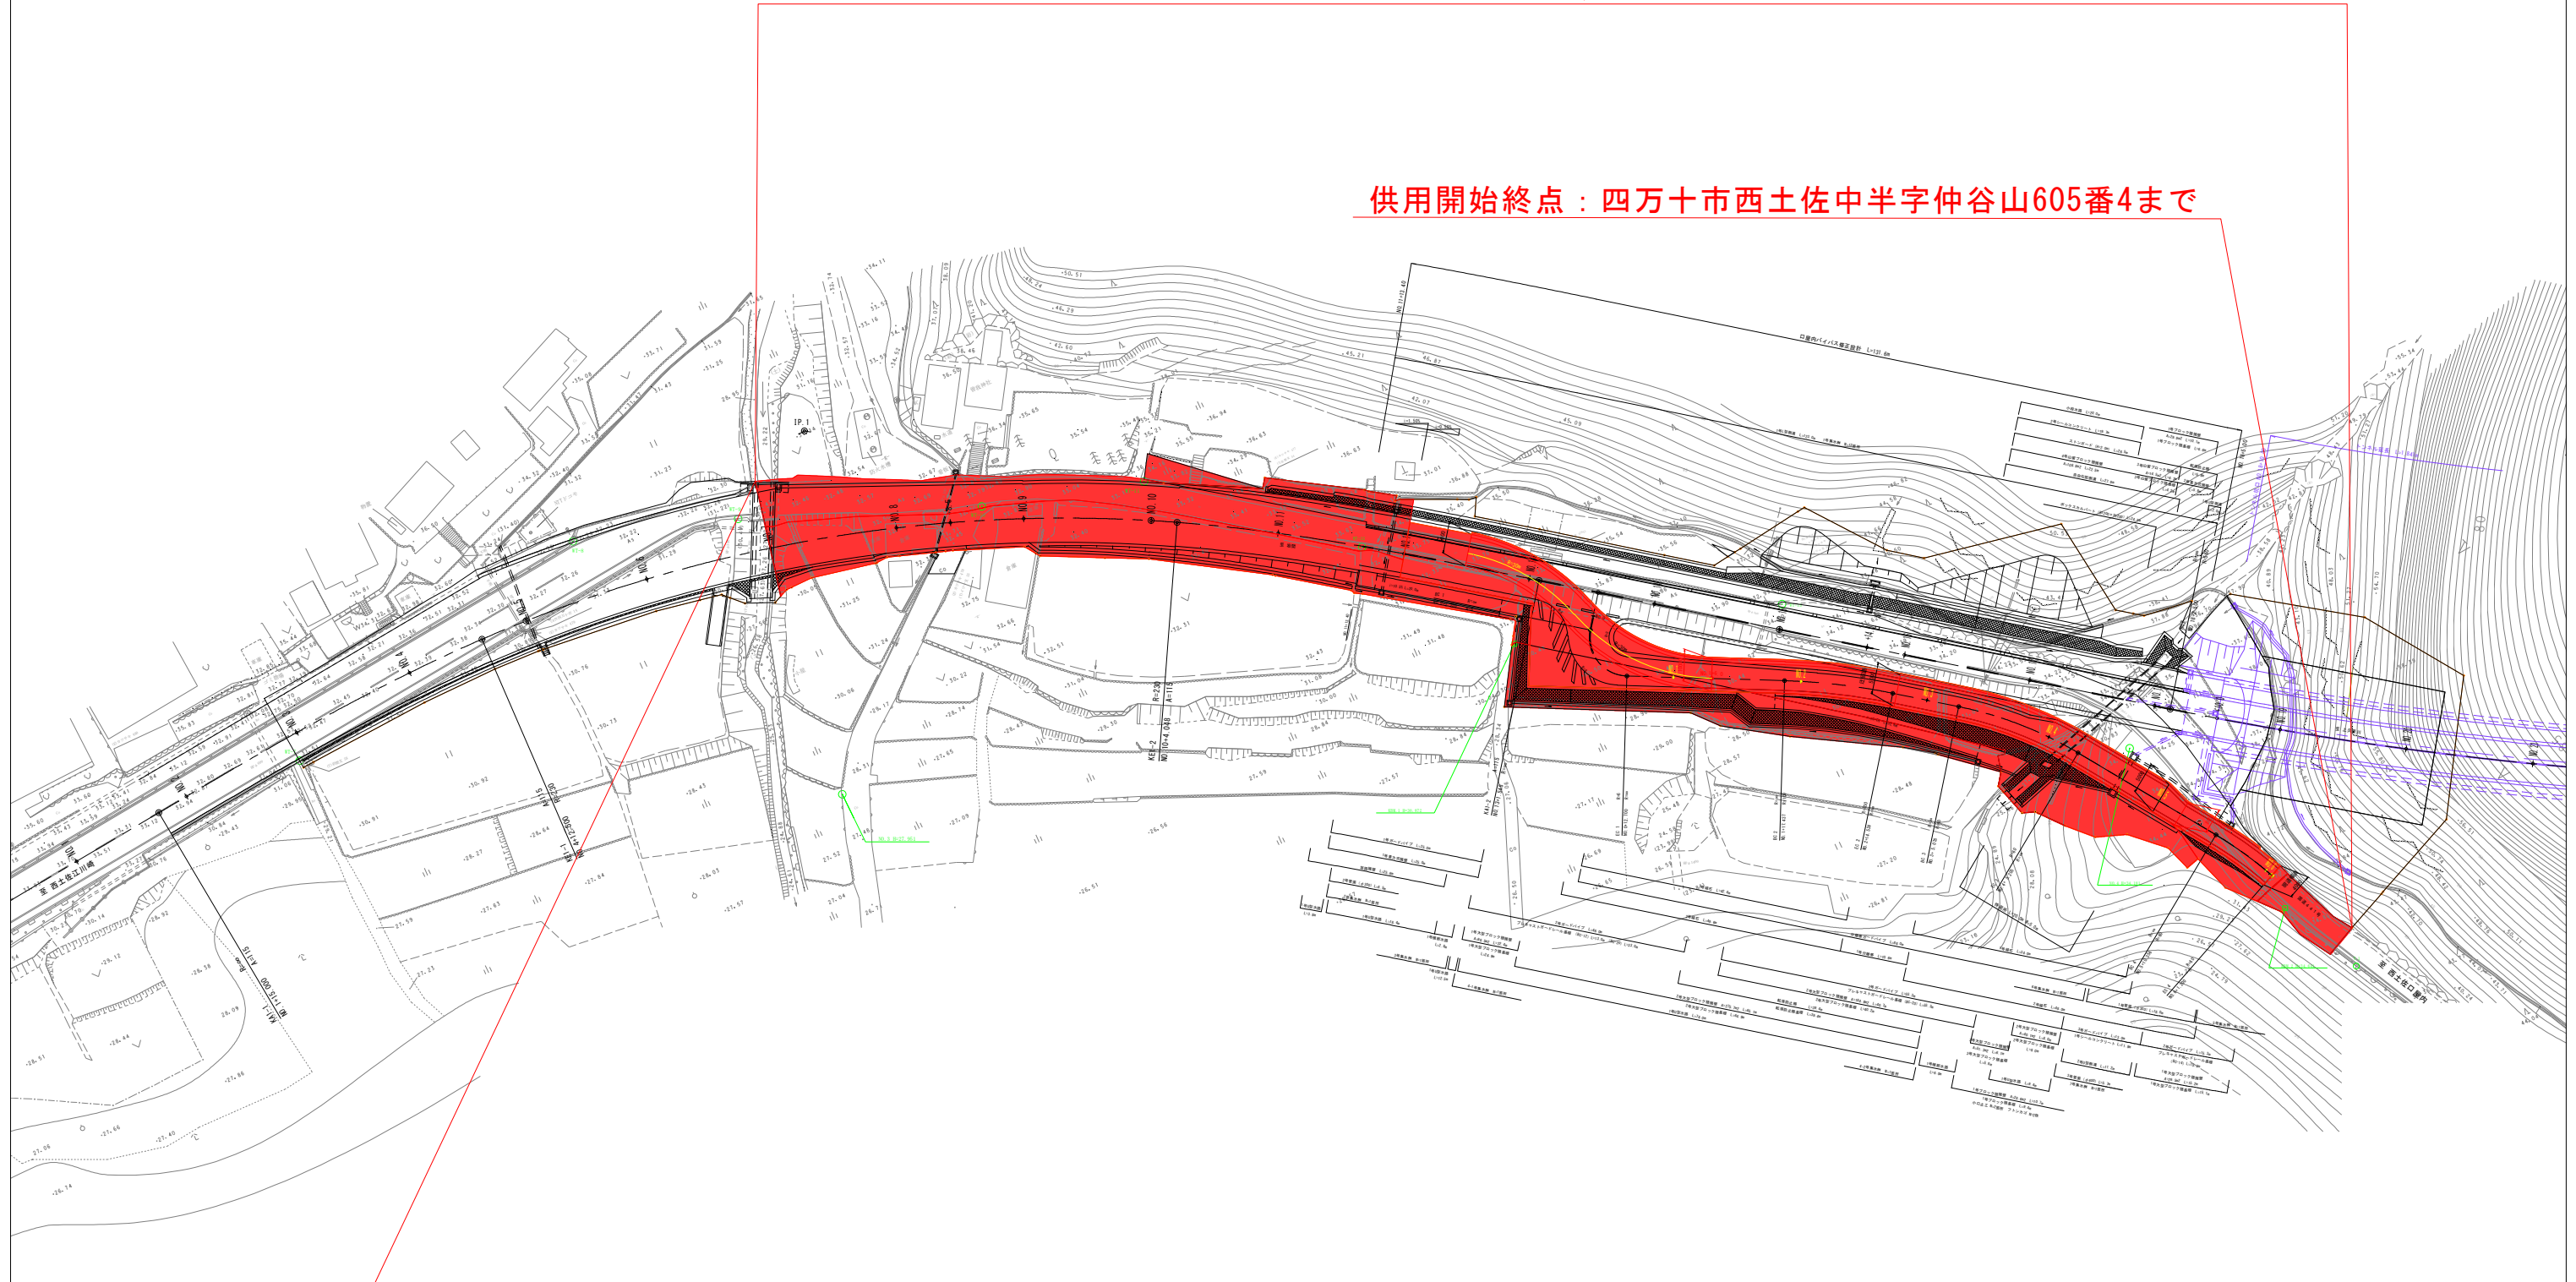

高知県			
業務種別			
図面名称	平面図	縮尺	1:1000
路線名	国道441号		
業務箇所	高知県 四万十市 西土佐中半 地内		
設計種別			
事務所名	高知県権多土木事務所	図面番号	—
会社名			