


県道西土佐松野線 平面図

S=1:500

高知県 四万十市 西土佐 津野川



供用開始延長 L=135m

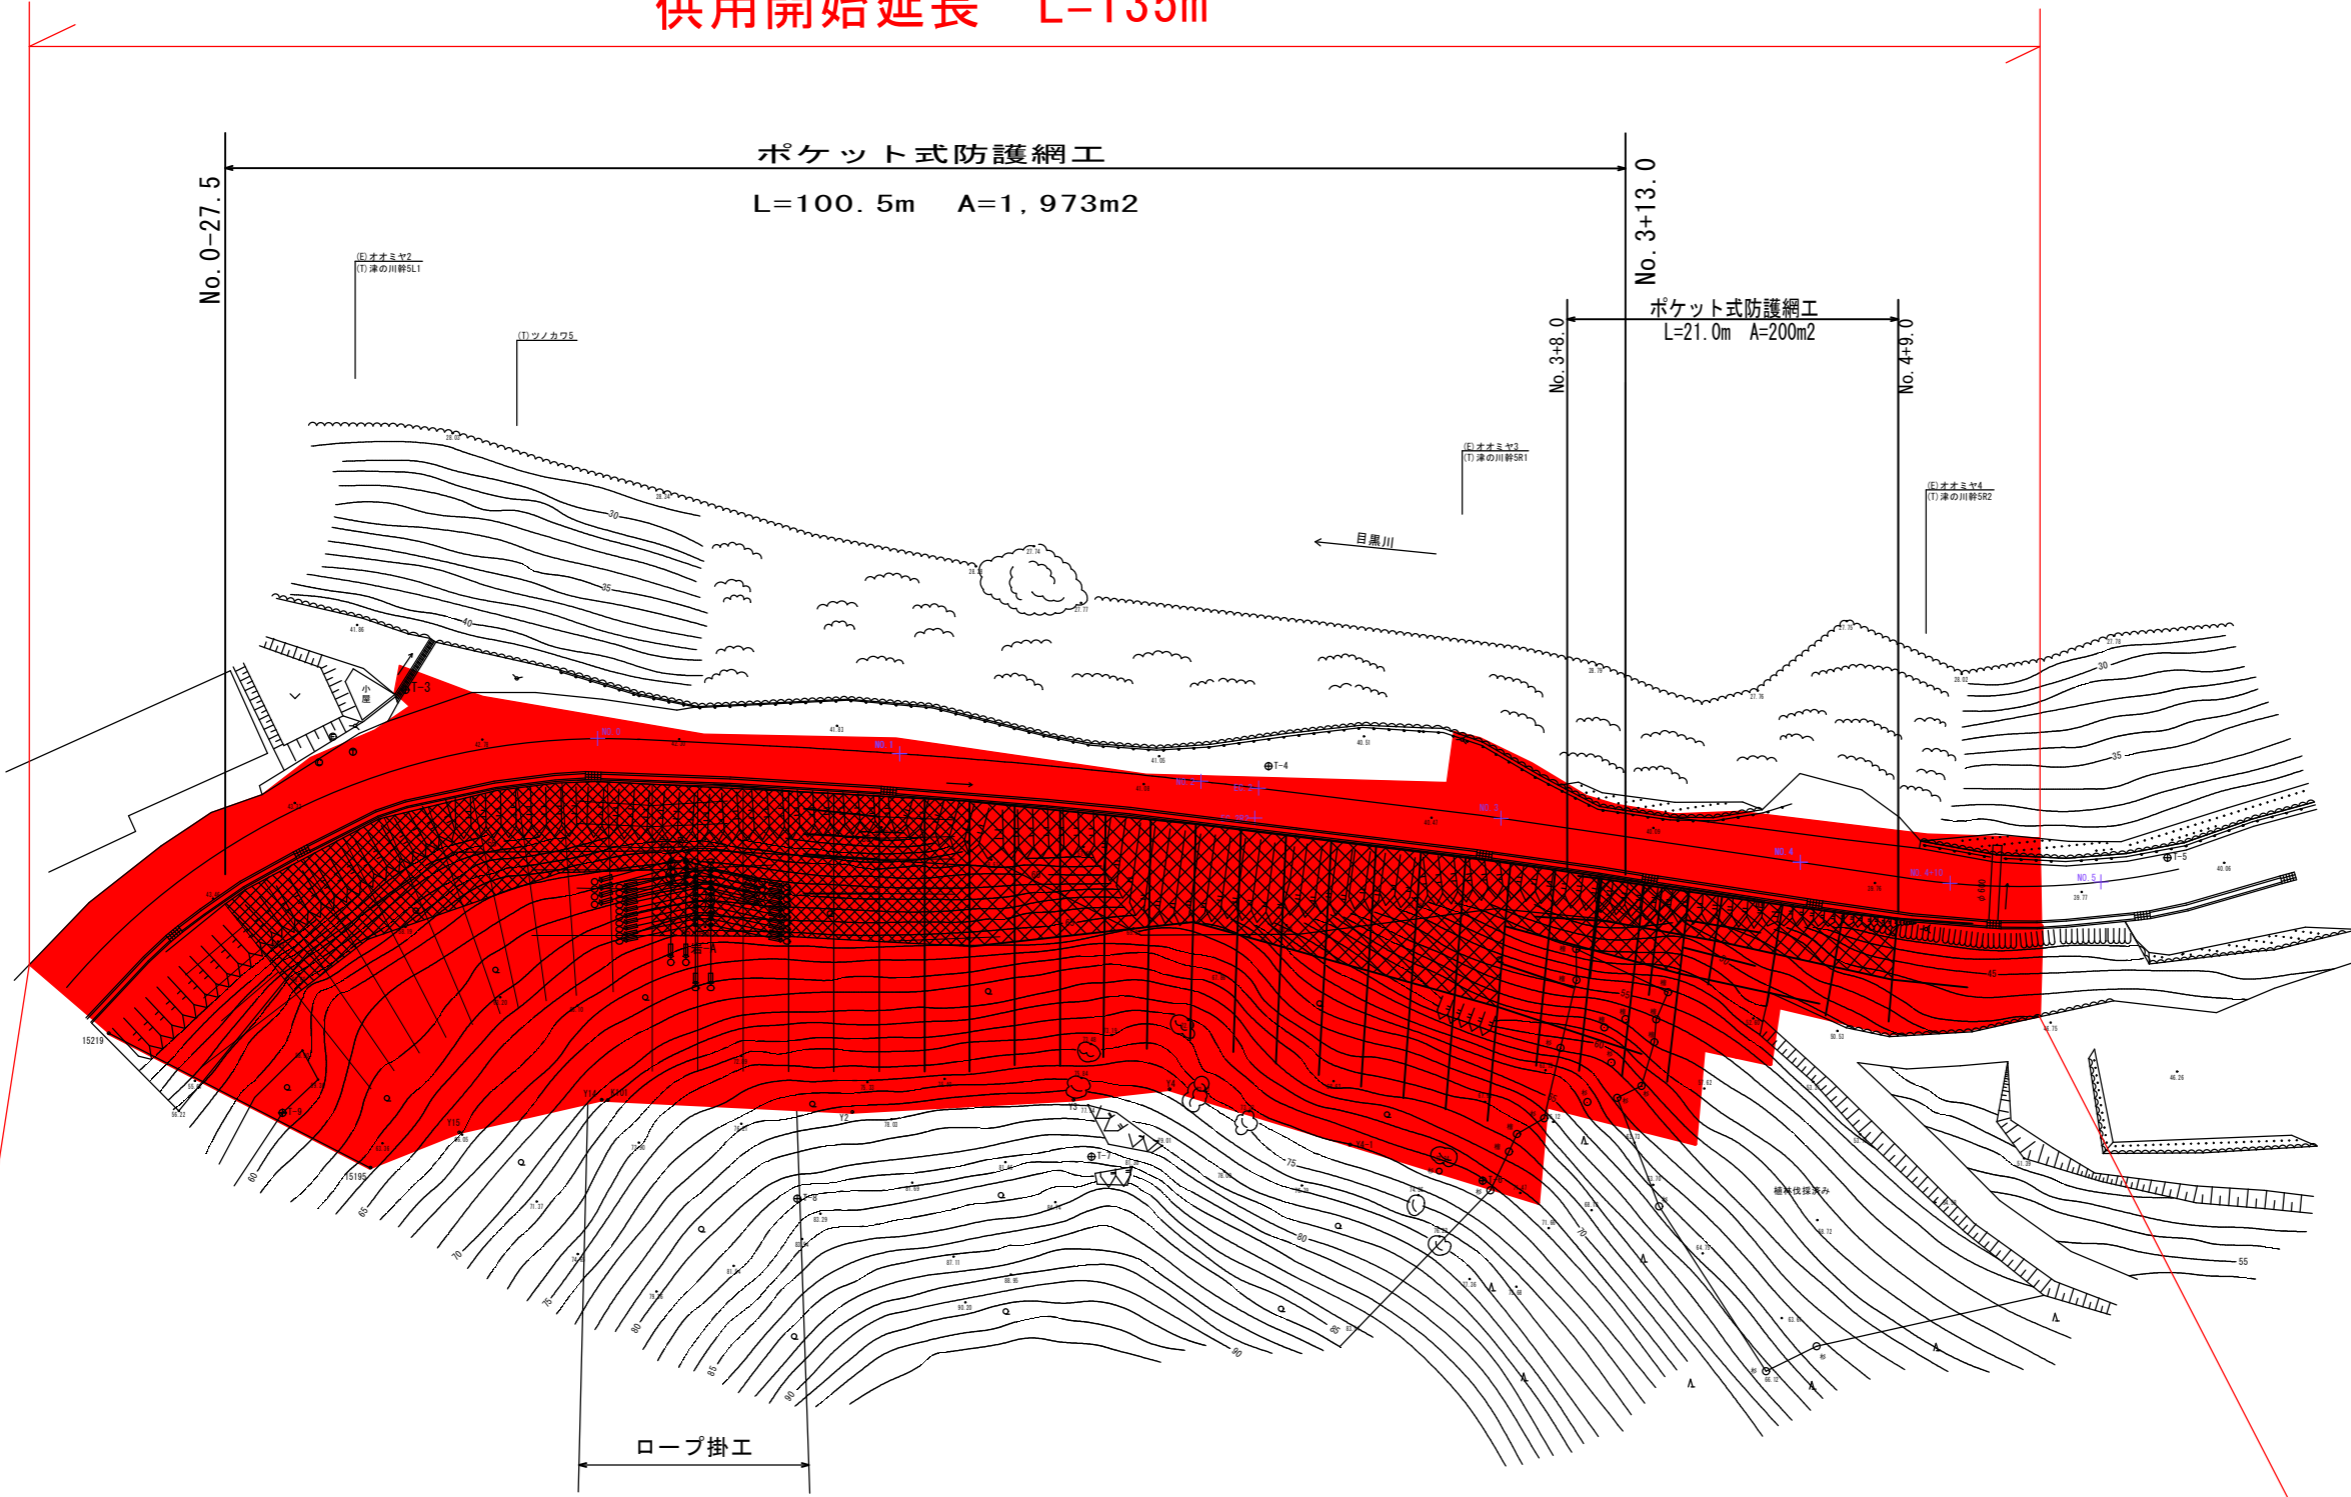

供用開始起点 高知県四万十市西土佐津野川字川口1番1から

供用開始終点 高知県四万十市西土佐津野川字城平15番まで

高知県			
工事種別			
図面名称	平面図	縮尺	S=1:500
路線河川名	県道西土佐松野線		
工事箇所	高知県 四万十市 西土佐 津野川		
設計種別			
事務所名	幡多土木事務所	図面番号	
会社名			