


平面図

S=1:250

高知県高岡郡四万十町大字仁井田地内

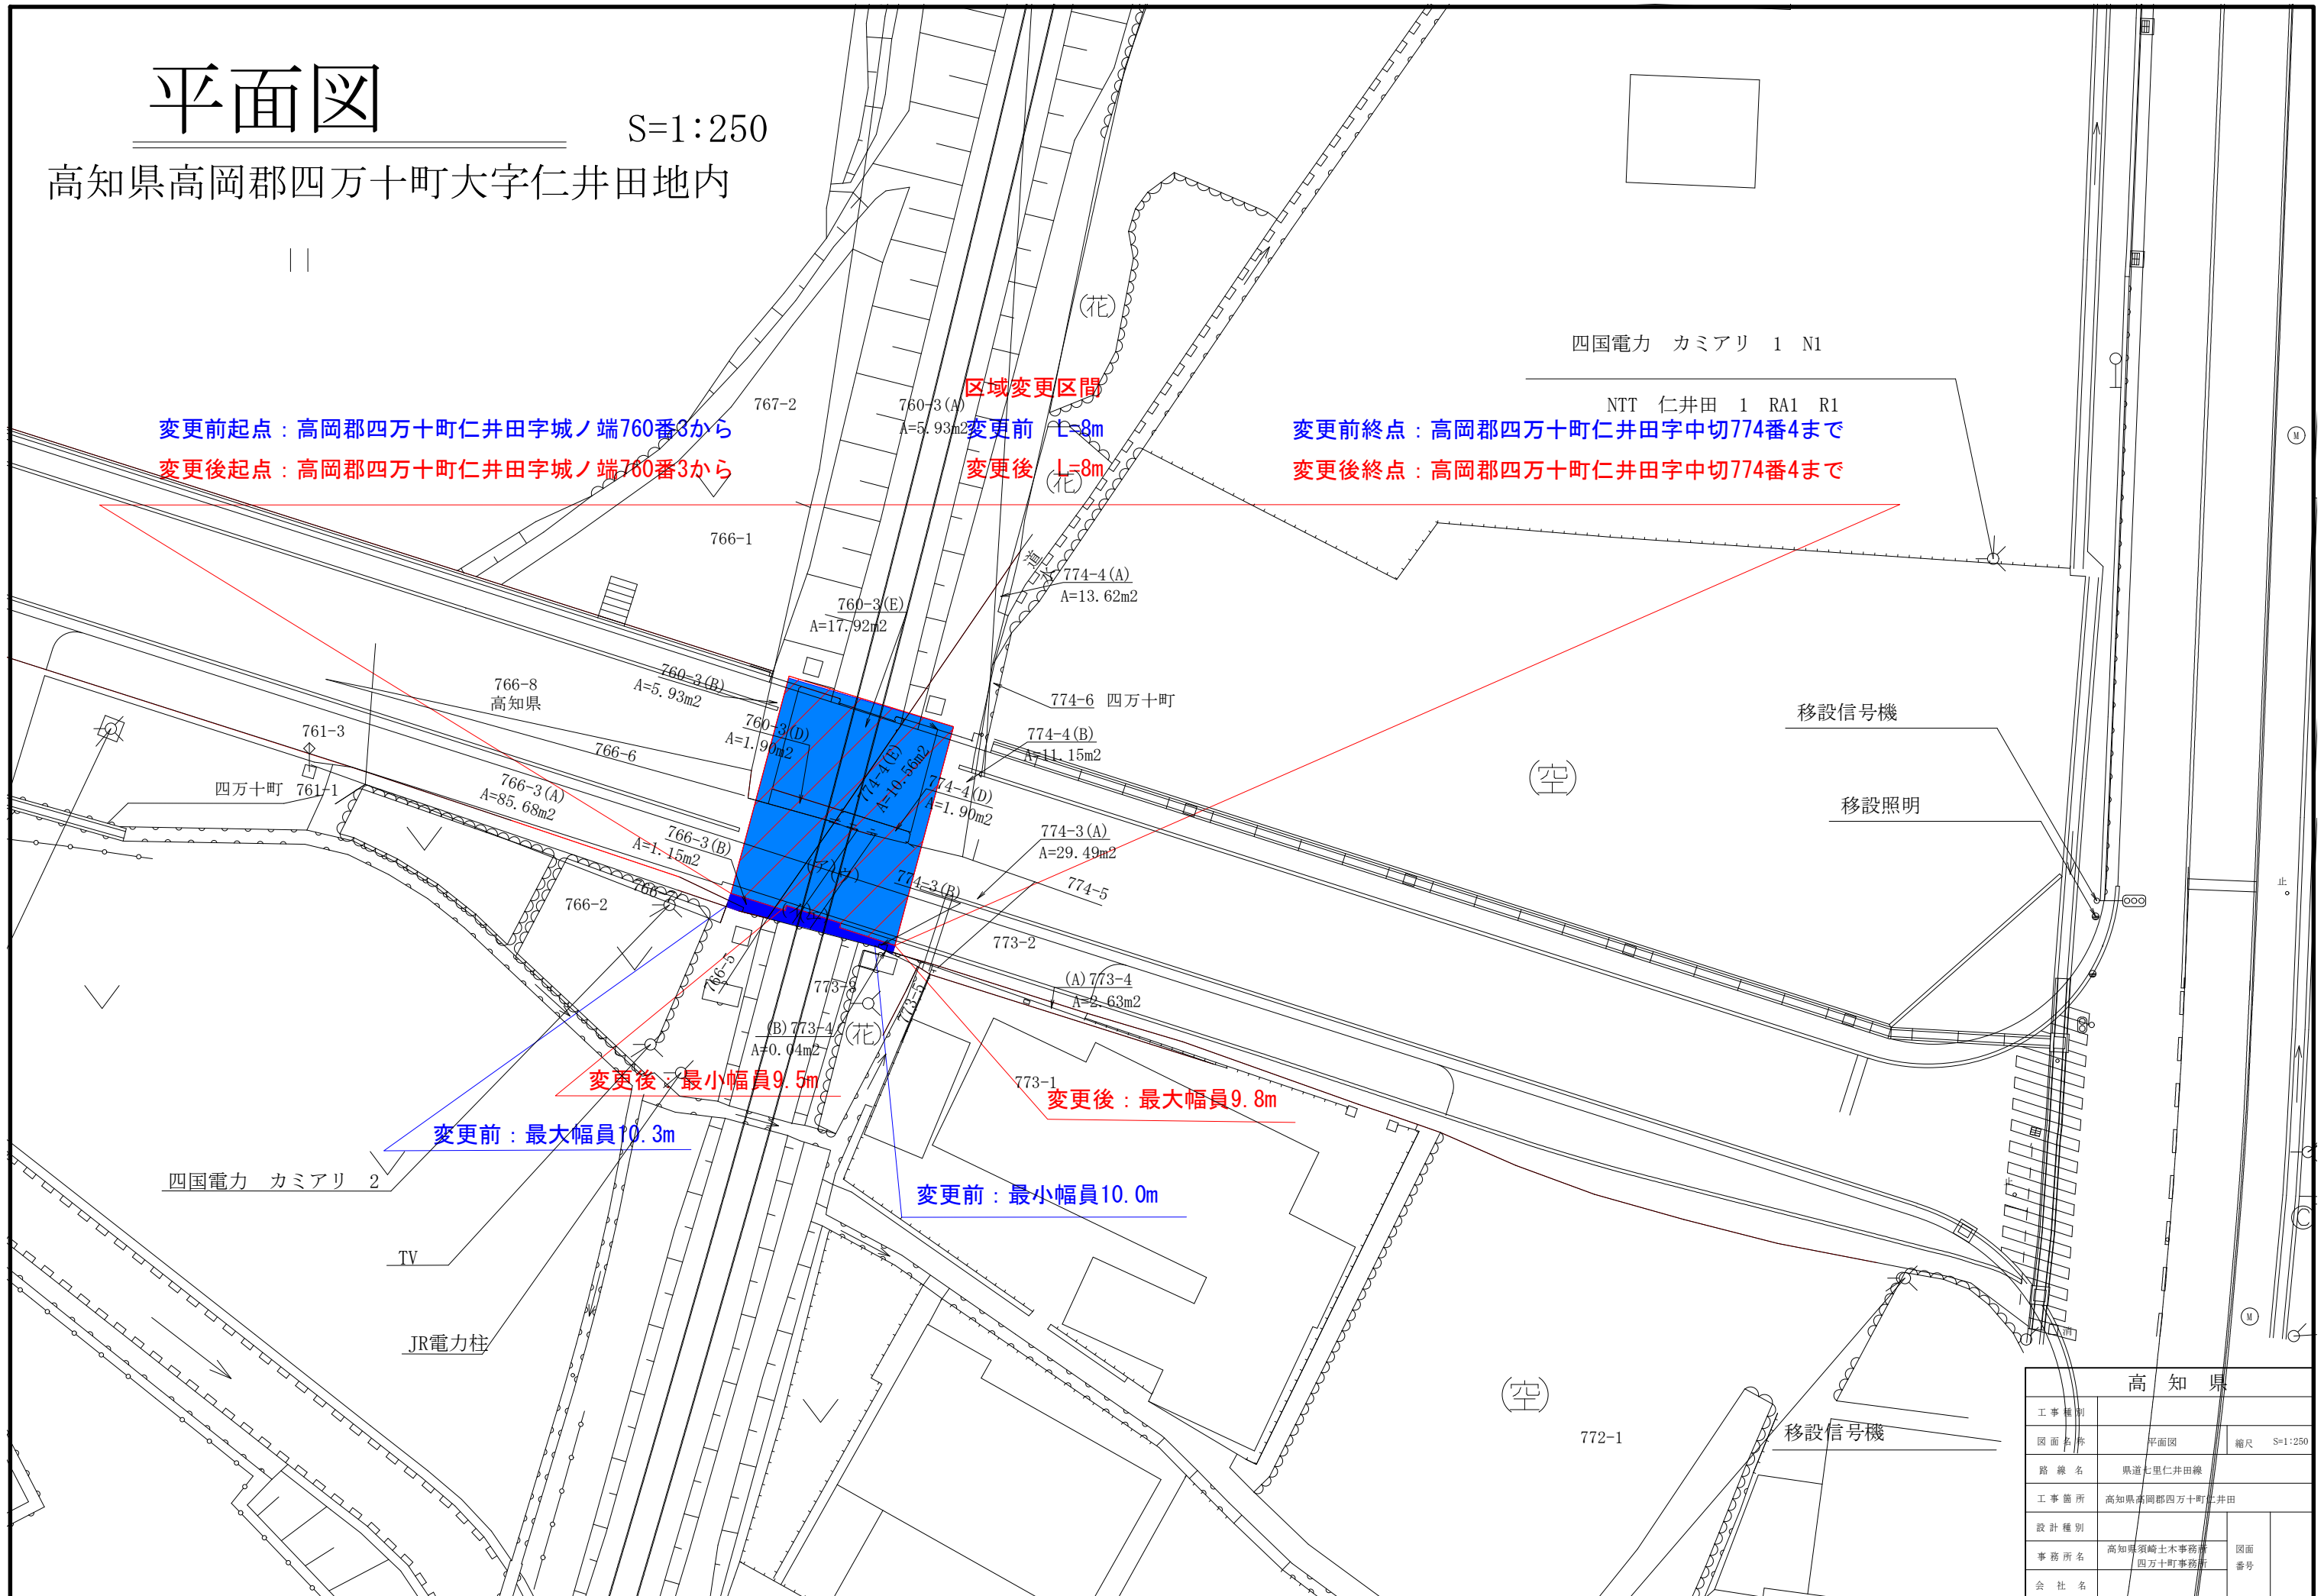

高知県	
工事種別	
図面名称	平面図 縮尺 S=1:250
路線名	県道七里仁井田線
工事箇所	高知県高岡郡四万十町仁井田
設計種別	
事務所名	高知県須崎土木事務所 四万十町事務所
会社名	
図面番号	