

計画平面図

高知市荊野西町地区

S=1:250


IP	IP間方向	道路幅員	IP間距離	X座標	Y座標
BP	238-50-59		26.550	63887.745	5144.668
IP 1	239-43-39	0-52-40	30.003	63874.011	5121.946
IP 2	238-50-57	0-52-42	59.897	63858.599	5096.034
EP				63829.971	5048.197

基準点一覧表	点名	X座標	Y座標	備考
4233	63816.393	5011.004	境界交点	
4238	63822.347	5027.467	"	
4239	63844.029	5056.869	"	
4240	63851.053	5079.227	"	
4241	63883.303	5080.932	"	
4244	63869.701	5132.111	"	
4245	63899.400	5146.903	"	
4289	63812.074	5056.463	"	
4290	63810.927	5041.300	"	
4298	63830.513	5065.059	"	
4300	63809.380	5024.419	"	

1号重力式橋脚中心点一覧表	点名	X座標	Y座標	備考
NO.0	63867.507	5125.781	中心点	
NO.4	63867.507	5125.781	"	
NO.8	63863.921	5126.969	"	
NO.12	63869.471	5128.157	"	
NO.16	63870.925	5128.744	"	
NO.20	63867.507	5127.960	"	
NO.24	63869.504	5125.870	"	
NO.28	63865.466	5124.590	"	
NO.32	63867.173	5122.984	"	

道路中心点一覧表	点名	X座標	Y座標	備考
IP	63874.011	5121.946	"	
IP 1	63874.011	5121.946	"	
IP 2	63858.800	5096.034	"	
EP	63829.971	5048.197	"	
NO.0	63874.011	5121.946	"	
NO.10	63874.011	5121.946	"	
NO.20	63874.011	5121.946	"	
NO.30	63874.011	5121.946	"	
NO.40	63874.011	5121.946	"	
NO.50	63874.011	5121.946	"	

水溝(ボックスカルバート)中心点一覧表	点名	X座標	Y座標	備考
BP	63877.231	5114.180		
IP 1	63876.924	5113.869		
IP 2	63873.881	5111.150		
IP 3	63872.559	5109.321		
IP 4	63866.589	5095.842		
BP	63880.849	5088.811		

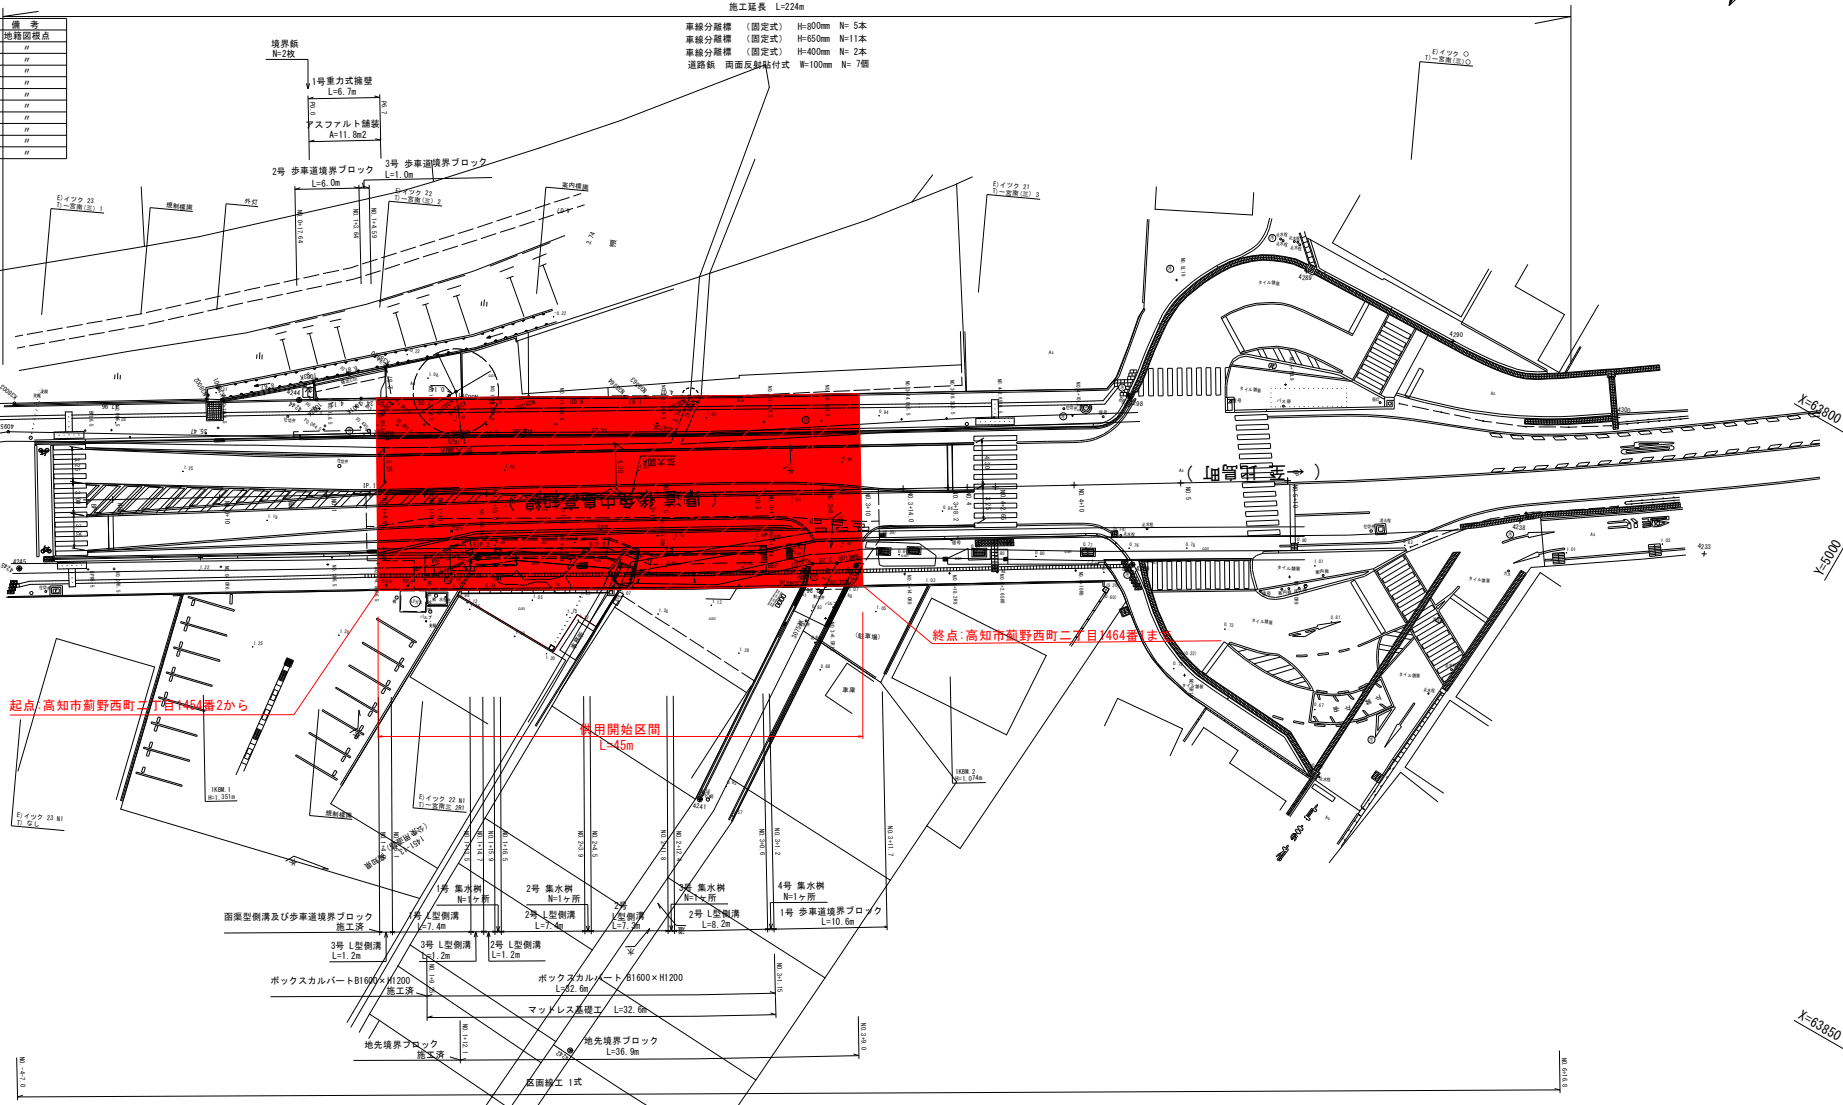


起点: 高知市荊野西町二丁目1454番2から

終点: 高知市荊野西町二丁目1464番1まで

利用開始区間 L=45m

舗装仕様: アスファルト舗装 1式 車道部 A=132.3m² 歩道部 A=65.0m² 歩道部(オーバーレイ) A=124.6m²

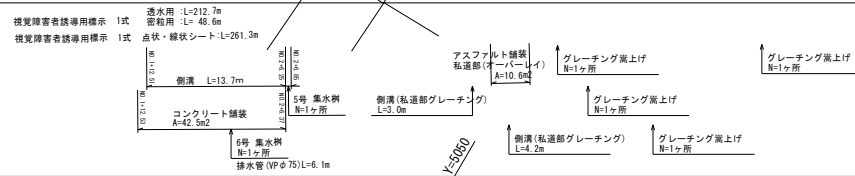

高知県	
工事種別	道改(特定)第06-03-2号 県道後免中島高知線 道路改良工事
図面名称	供用開始図 縮尺 S=1:250
路線河川名	県道後免中島高知線
工事箇所	高知県 高知市荊野西町
設計種別	
事務所名	高知土木事務所
会社名	