


# 供用開始平面図

S=1:500

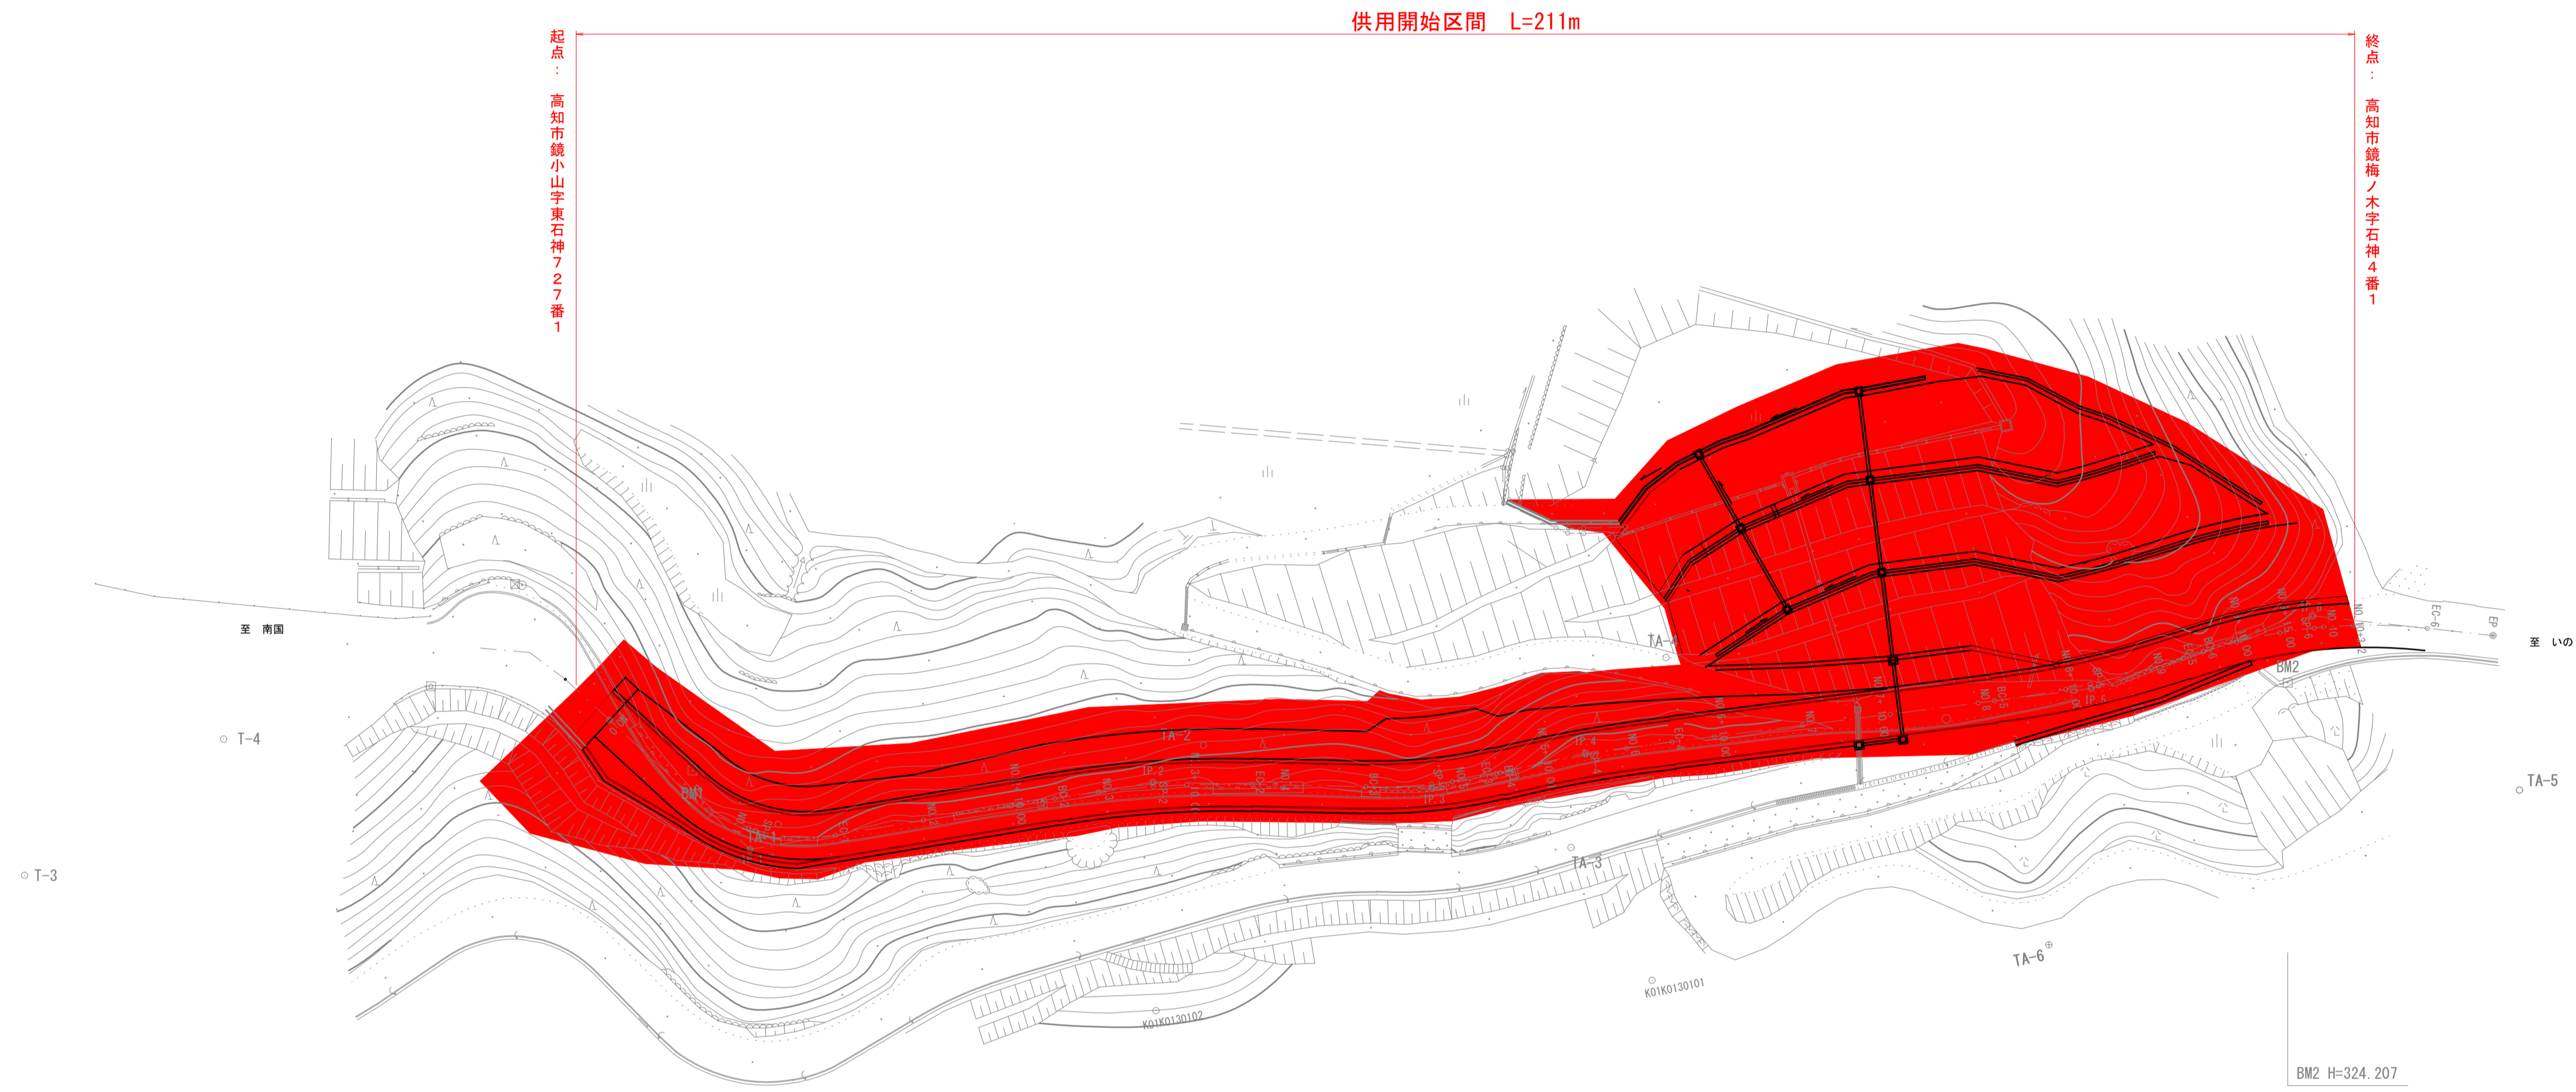

高 知 県			
工事種別			
図面名称	供用開始平面図	縮尺	S=1:500
路線名	県道南国伊野線		
工事箇所	高知県 高知市 鏡小山		
設計種別			
事務所名	高知県高知土木事務所	図面番号	
会社名			