


平面図

S=1:500

T-7-1 供用開始区間 L=115m

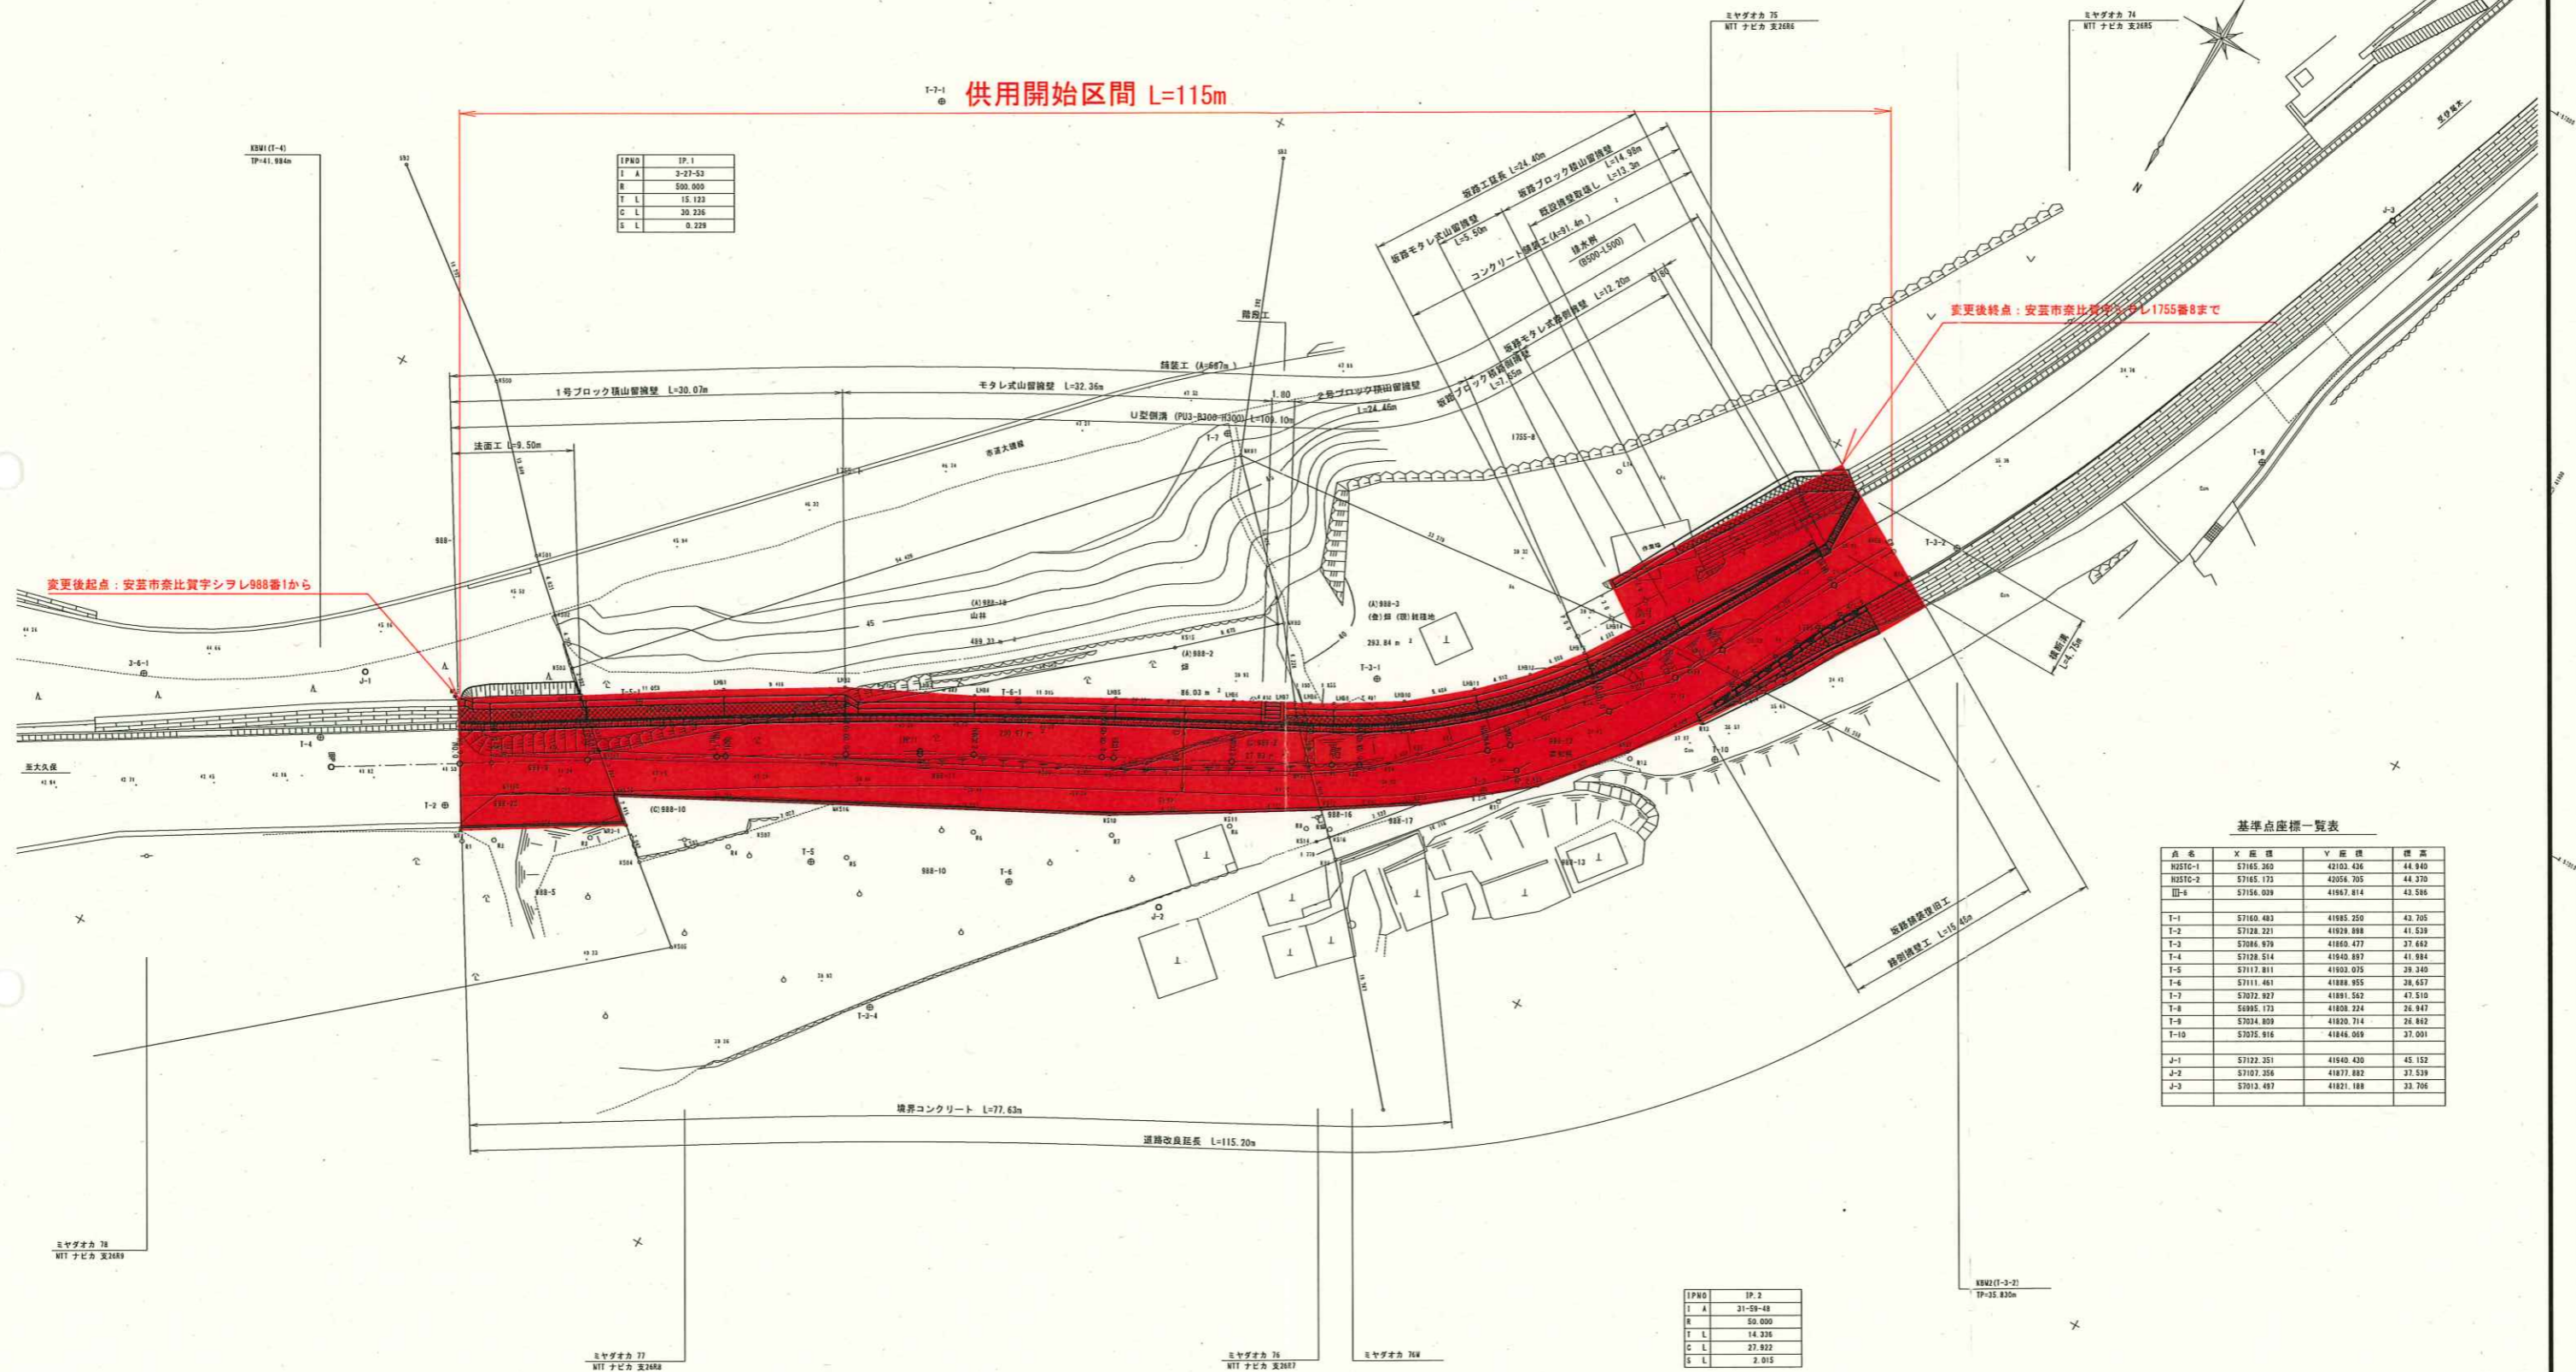

IPNO	IP.1
I A	2-27-52
R	500.000
T L	15.123
C L	30.235
S L	0.229

IPNO	IP.2
I A	31-59-48
R	50.000
T L	14.326
C L	27.922
S L	2.015

基準点座標一覧表

点名	X座標	Y座標	標高
M2370-1	57165.365	47052.326	44.940
M2370-2	57165.172	42056.705	44.270
田-6	57164.019	41947.814	43.586
T-1	57140.483	41985.250	42.705
T-2	57128.221	41929.888	41.539
T-3	57086.979	41860.477	37.682
T-4	57128.514	41940.897	41.984
T-5	57117.811	41903.075	38.240
T-6	57111.481	41888.855	38.457
T-7	57072.927	41881.543	43.510
T-8	56945.172	41858.324	26.947
T-9	57034.809	41820.714	26.842
T-10	57075.916	41846.059	27.001
J-1	57122.251	41940.420	45.152
J-2	57107.256	41877.882	37.539
J-3	57013.497	41821.188	32.706

高 知 県			
工事種別	工 事 年		
図面名称	平面図	縮尺	1:500
路線河川名			
工事箇所	安 芸 郡 大 宇 奈 比 町 内		
設計者			
事務所名	高知県定土木事務所	図面	1
会社名		番号	11