


# 県道山路中村線 区域変更図 S=1:1000

高知県 四万十市 不破 地内

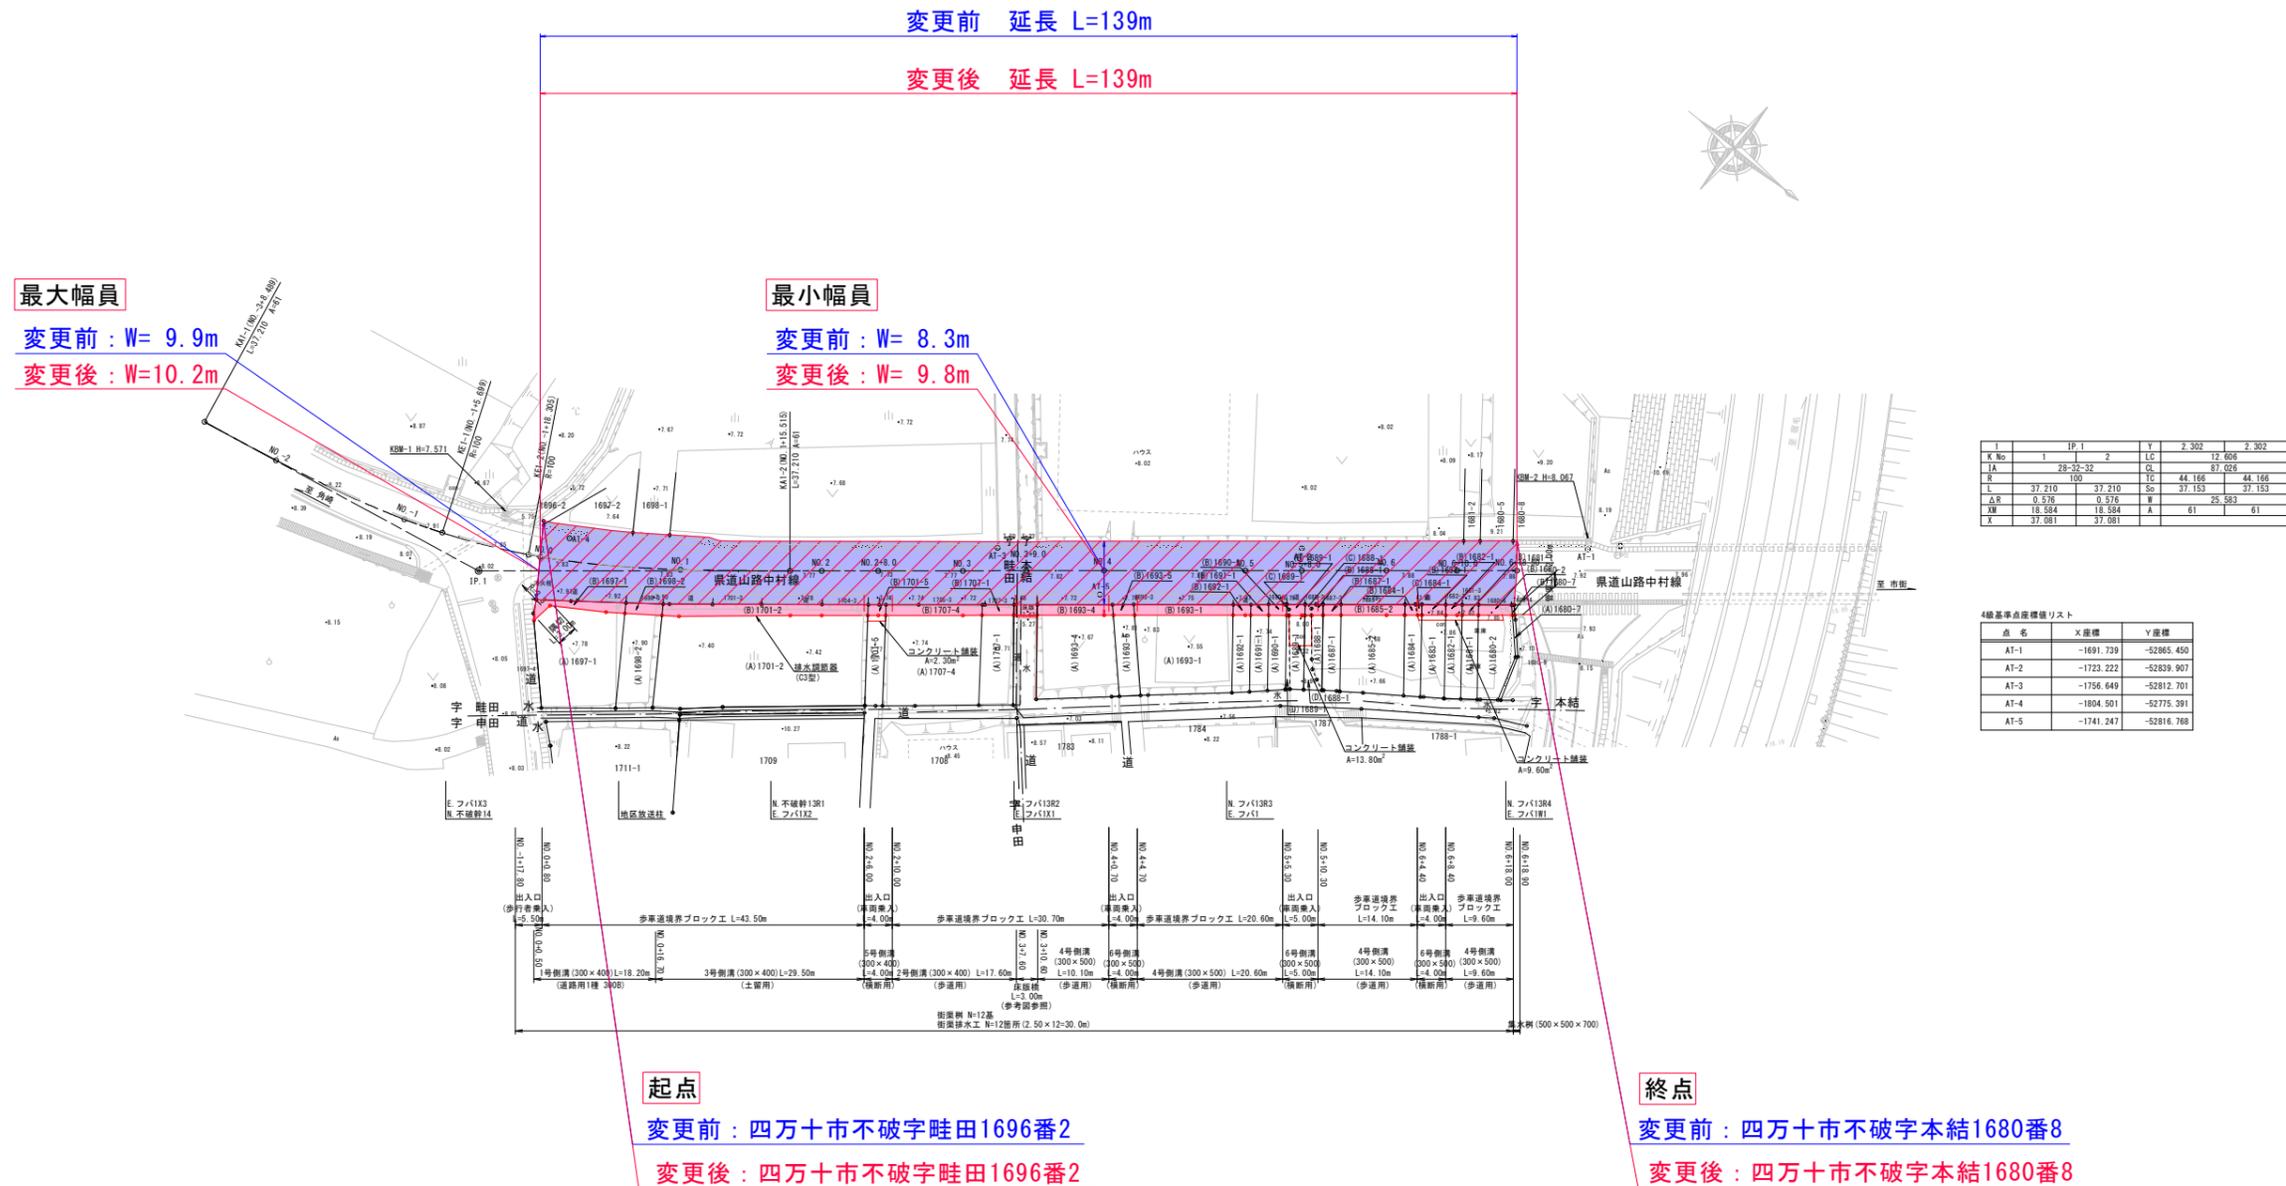

1	IP 1	Y	2.302	2.302
K No	1	LC	12.606	
A	28-22-32	CL	87.026	
R	37.210	TC	44.166	44.166
L	37.210	So	37.183	37.183
△S	0.516	W	25.583	
△W	18.584	A	61	61
X	37.681			

4級基準点座標値リスト

点名	X座標	Y座標
AT-1	-1691.739	-52865.450
AT-2	-1723.222	-52839.907
AT-3	-1756.649	-52812.701
AT-4	-1804.501	-52775.391
AT-5	-1741.247	-52816.768

**起点**  
 変更前：四万十市不破字畦田1696番2  
 変更後：四万十市不破字畦田1696番2

**終点**  
 変更前：四万十市不破字本結1680番8  
 変更後：四万十市不破字本結1680番8

高知県			
工事種別			
図面名称	平面図	縮尺	1:1000
路線名	県道山路中村線		
工事箇所	四万十市 不破 地内		
設計種別			
事務所名	幡多土木事務所	図面番号	
会社名			