

# 国道195号 道路区域変更図 S=1:500 (2工区)

区域変更区間  
変更前 L=37m  
変更後 L=37m

変更前最大幅員 L=25.9m  
変更後最大幅員 L=27.7m  
変更前最小幅員 L=16.1m  
変更後最小幅員 L=19.8m

変更前起点: 香美市香北町根須字西才田690番地先から  
変更後起点: 香美市香北町根須字西才田690番地先から


変更前終点: 香美市香北町根須字大田西1471番まで  
変更後終点: 香美市香北町根須字大田西1471番まで

変更前起点: 香美市香北町根須字西才田690番地先から

変更後起点: 香美市香北町根須字西才田690番地先から

変更前終点: 香美市香北町根須字大田西1471番まで

変更後終点: 香美市香北町根須字大田西1471番まで

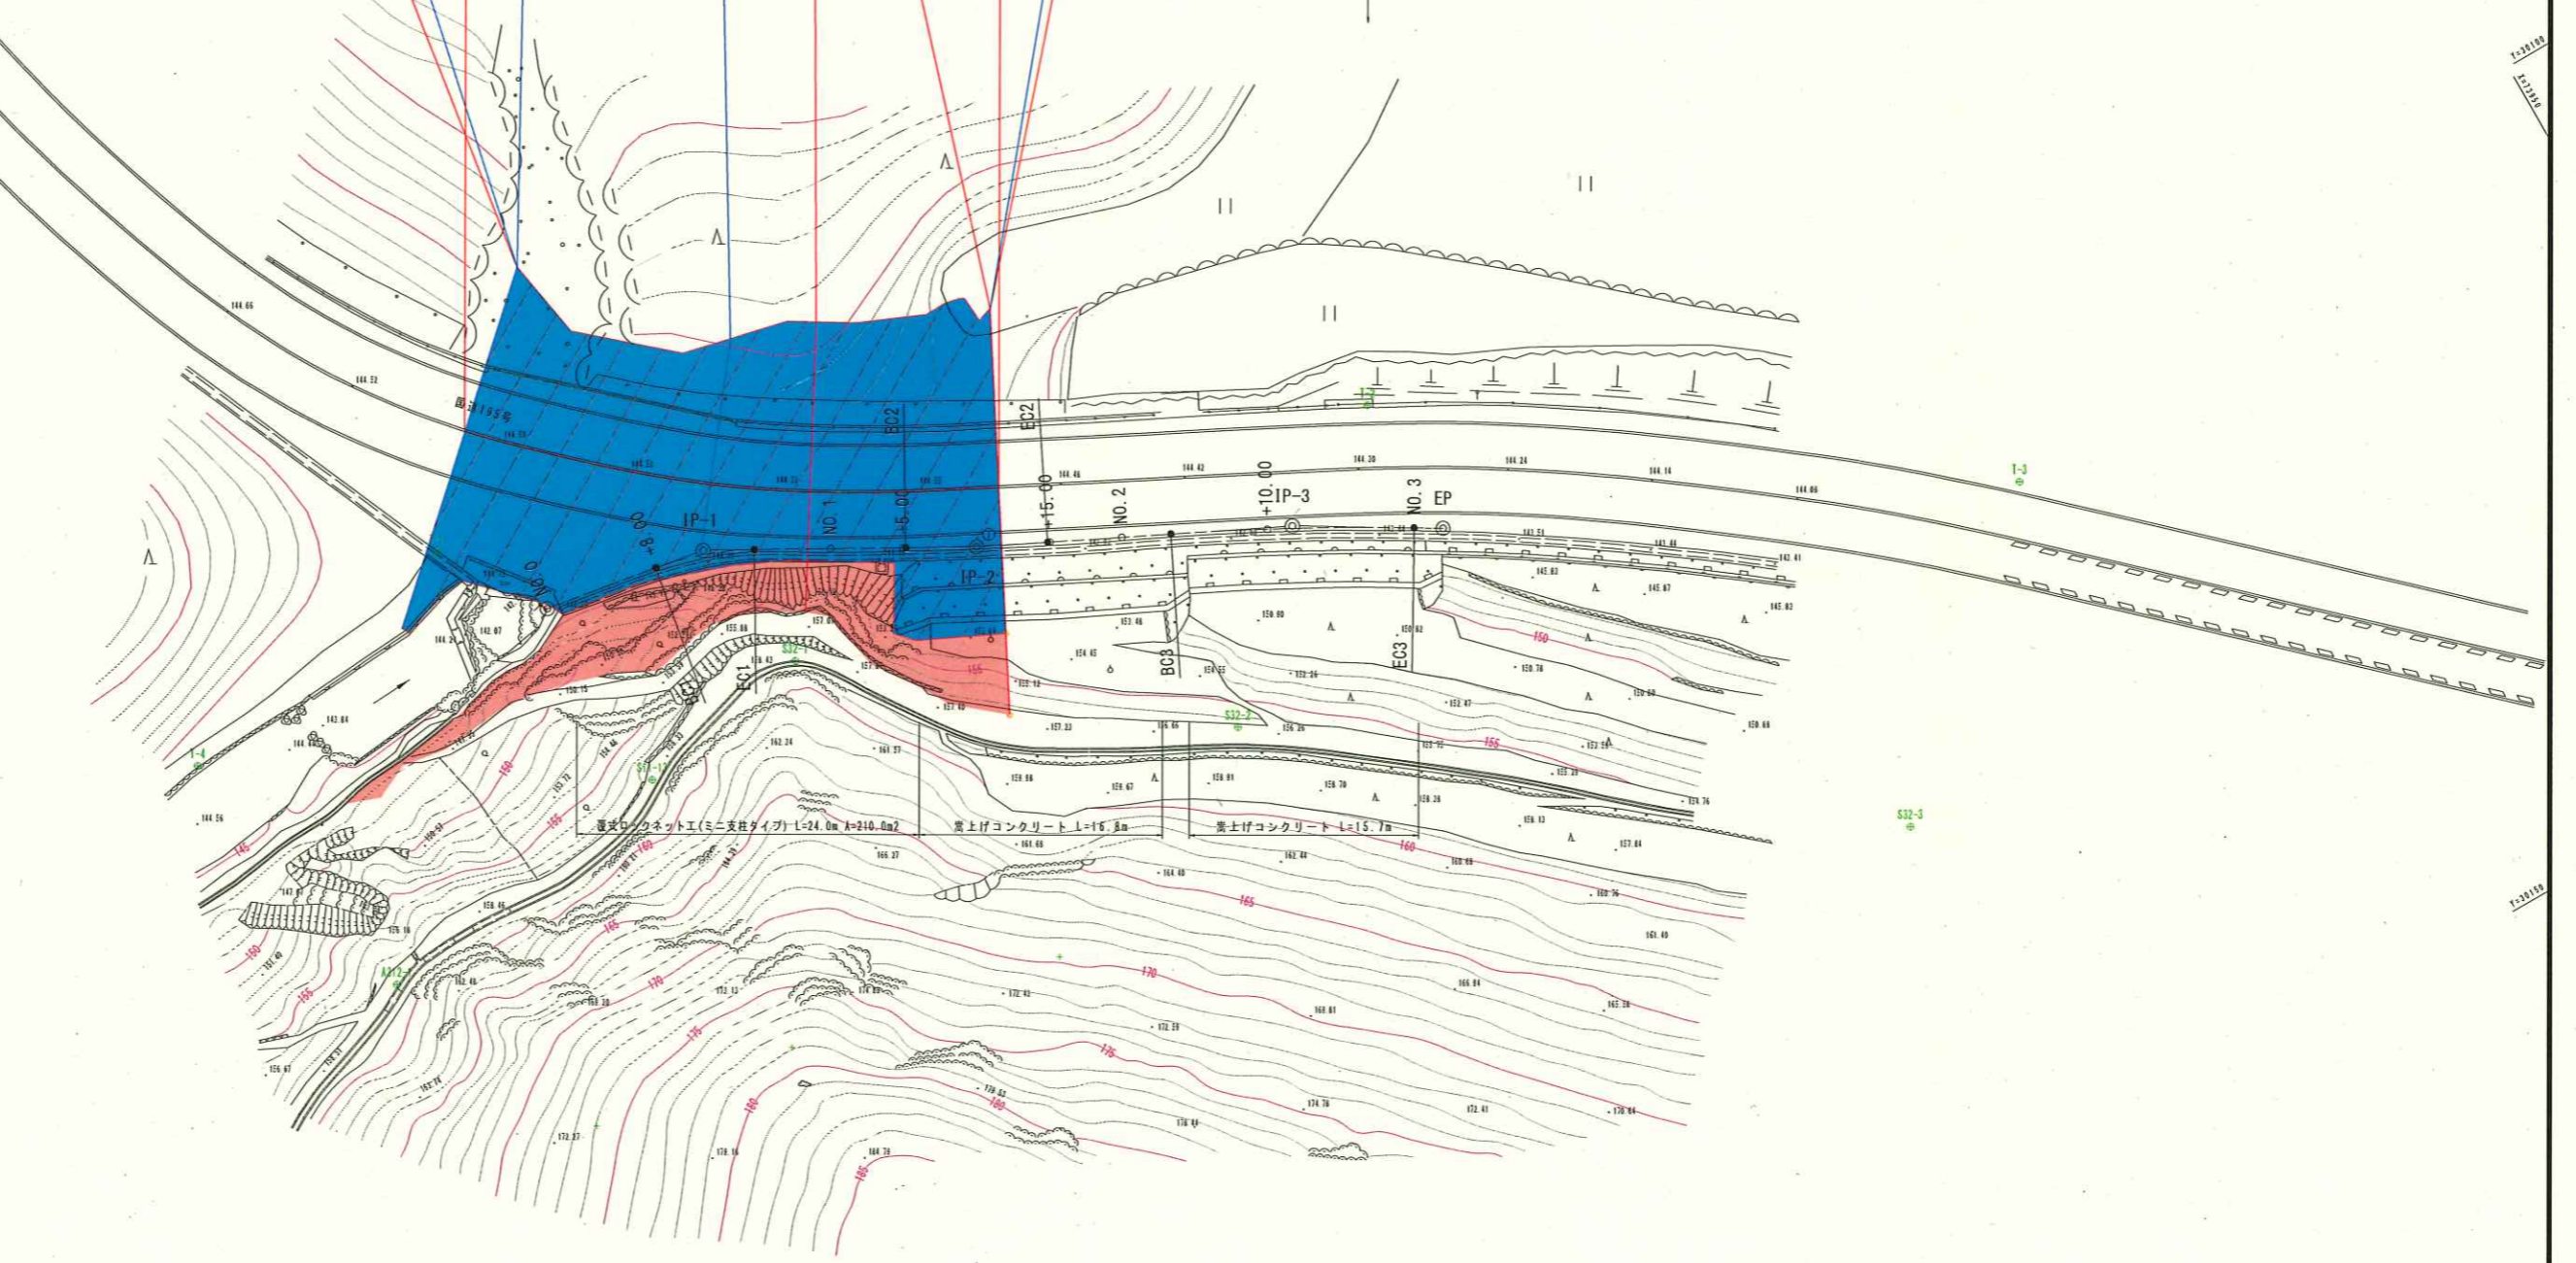

IP	IP-1
IA	19° 38' 24"
R	20.000
TL	3.462
CL	6.856
SL	0.297

IP	IP-2
IA	3° 5' 13"
R	180.000
TL	4.850
CL	9.698
SL	0.065

IP	IP-3
IA	4° 45' 36"
R	200.000
TL	8.312
CL	16.615
SL	0.173

高知県			
工事種別	工事		
図面名称	平面図(2工区)	縮尺	S=1:500
路線河川名	国道195号		
工事箇所	香美市香北町根須		
設計種別			
事務所名	中央東土木事務所	図面番号	9/18
会社名	株式会社サン土木コンサルタント		