


区域変更図

S=1:1000

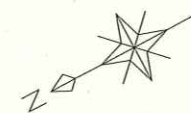


区域変更区間

変更前 L=153m
変更後 L=153m

変更前起点：安芸市川北字内野甲5892番2から
変更後起点：安芸市川北字加増家甲3312番2から

変更前終点：安芸市川北字加増家甲3304番1まで
変更後終点：安芸市川北字加増家甲5885番1まで

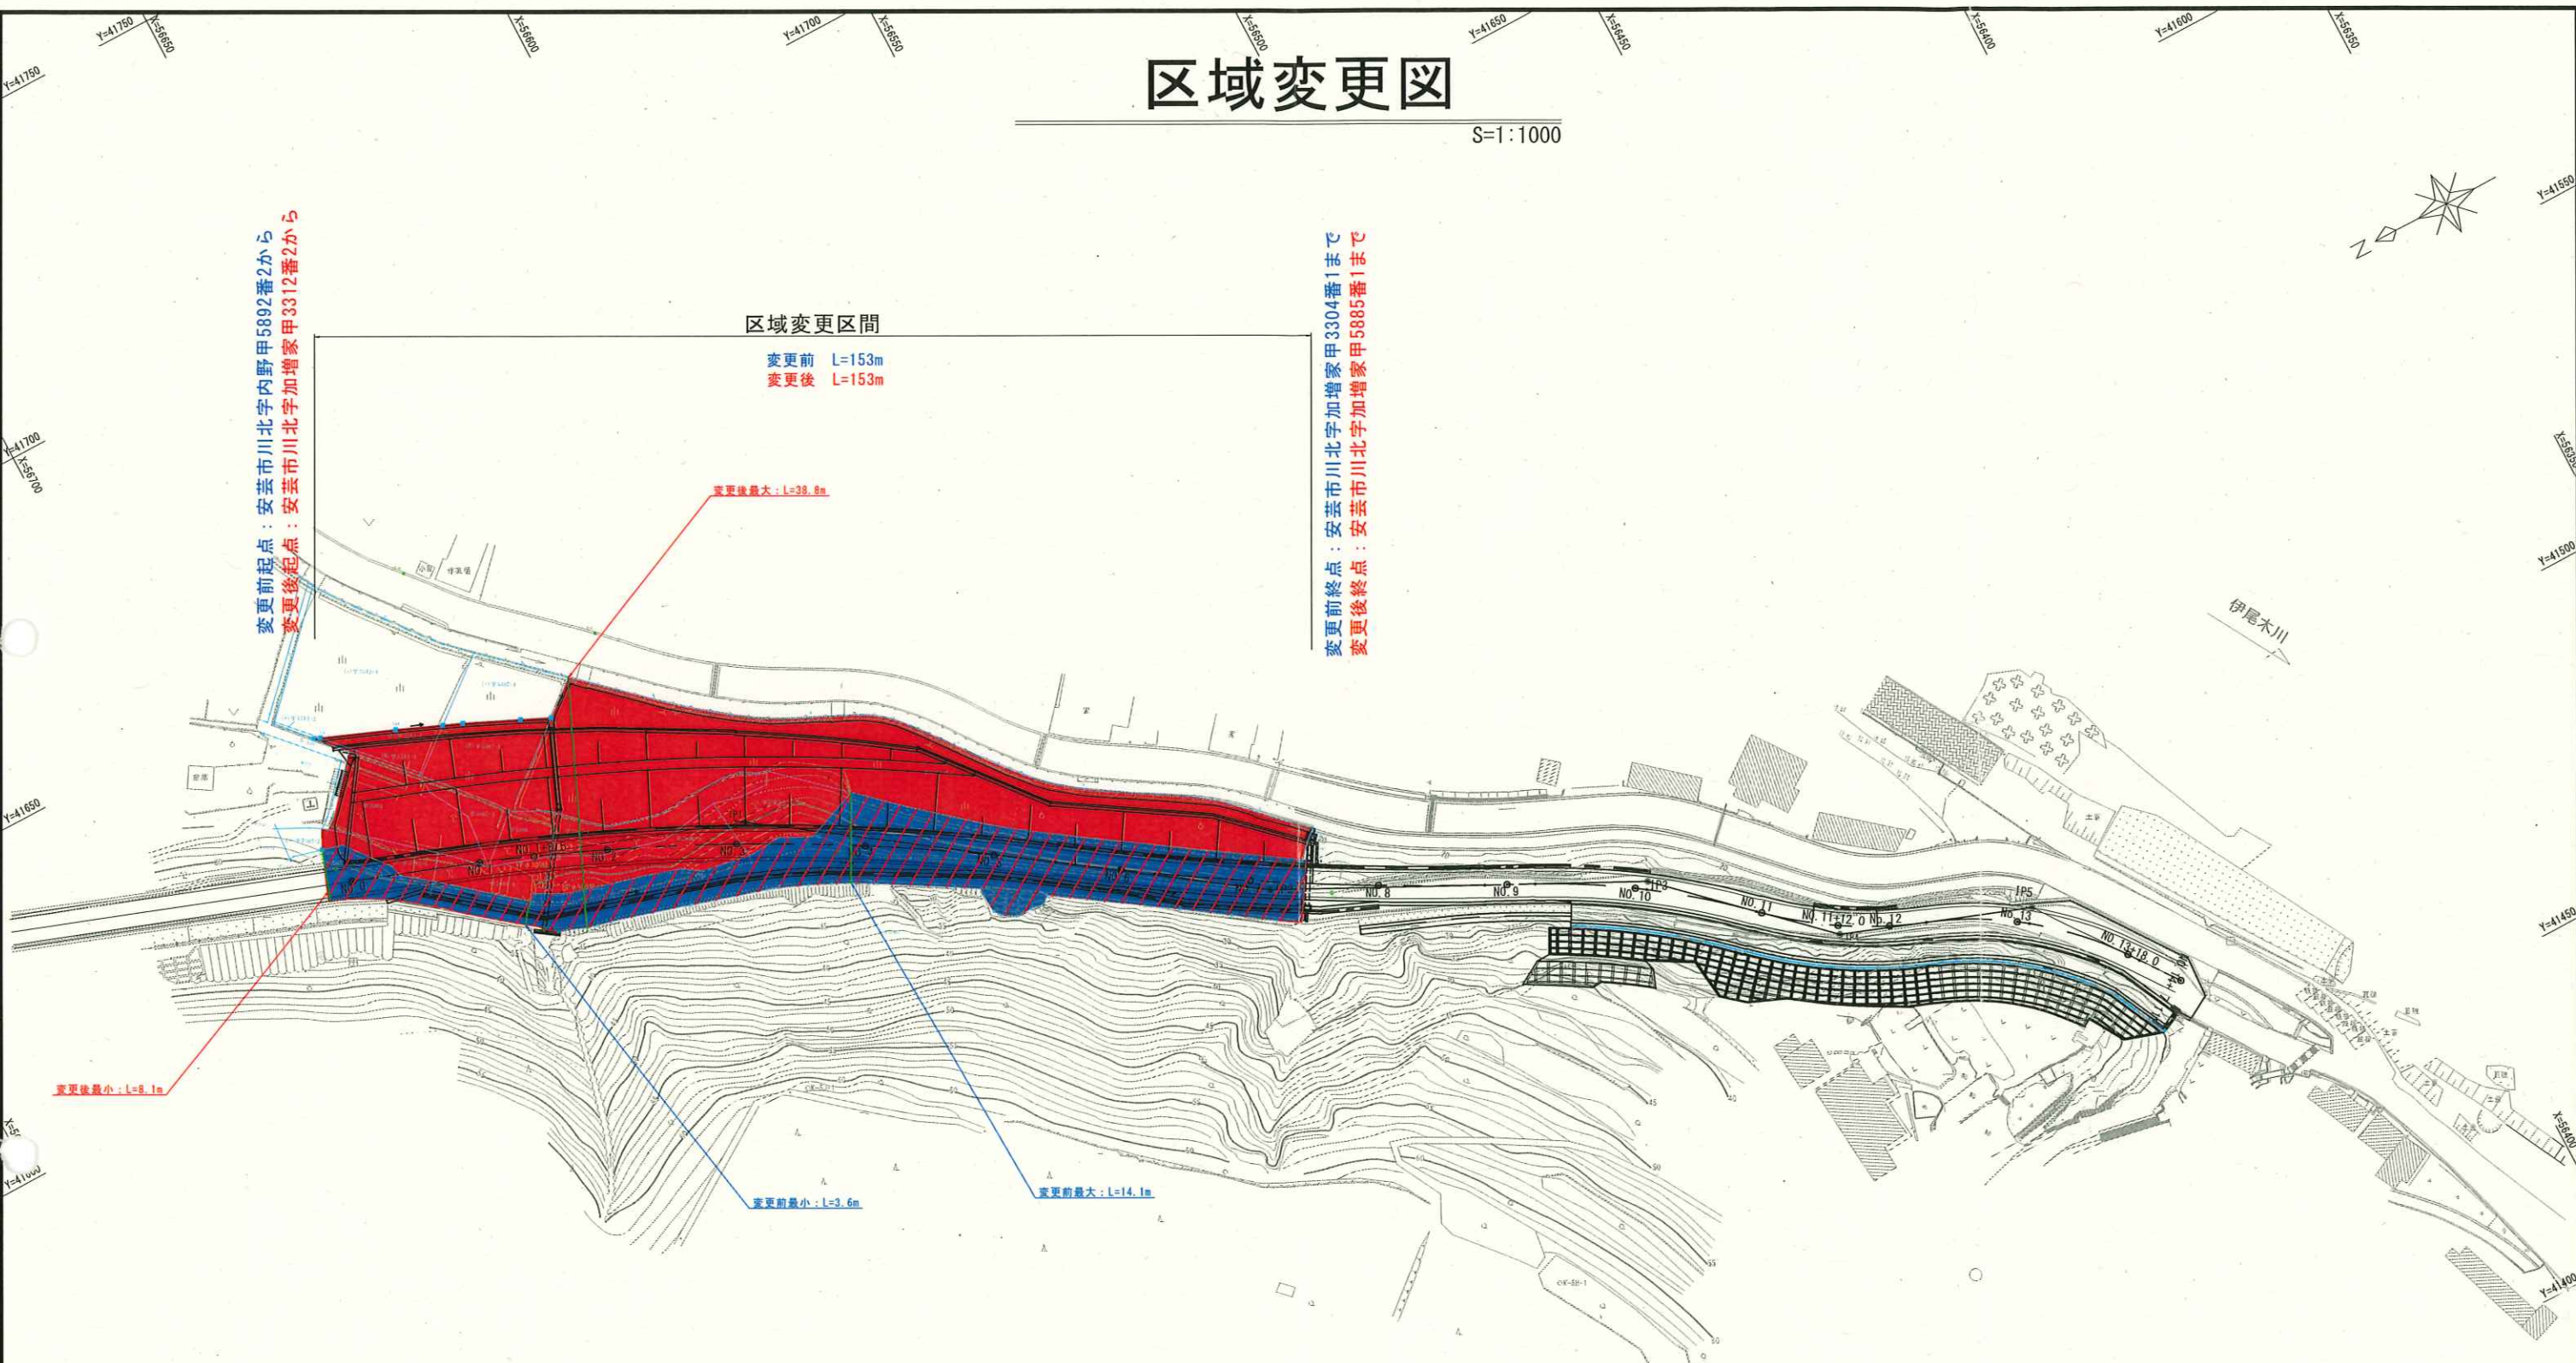

| IP. NO | 1 | 2 | 3 | 4 | 5 |
|--------|----------|---------|----------|----------|----------|
| IA | 15-51-40 | 8-29-48 | 16-36-49 | 23-19-20 | 34-04-43 |
| R | 350.000 | 450.000 | 120.000 | 65.000 | 55.000 |
| CL | 96.890 | 66.732 | 34.795 | 26.458 | 32.713 |
| TL | 48.757 | 33.427 | 17.521 | 13.415 | 16.856 |
| SL | 3.380 | 1.240 | 1.272 | 1.370 | 2.525 |

第3工区 1/27

| 高知県 | |
|------|----------------------|
| 工事種別 | 工事 号 |
| 図面名称 | 平面図 1/1 (第3工区) 縮尺 図示 |
| 路線名 | 県道奈比賀川北線 |
| 工事箇所 | 安芸市 奈比賀 外 |
| 設計種別 | |
| 事務所名 | 高知県安芸土木事務所 |
| 会社名 | |
| 図面番号 | |