



久江ノ上工区 S=1:500 計画平面図

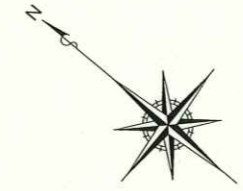

供用開始区間：L=10m

起点 安芸郡北川村久江ノ上字市ノ上418番1から

終点 安芸郡北川村久江ノ上字シタダン161番1まで

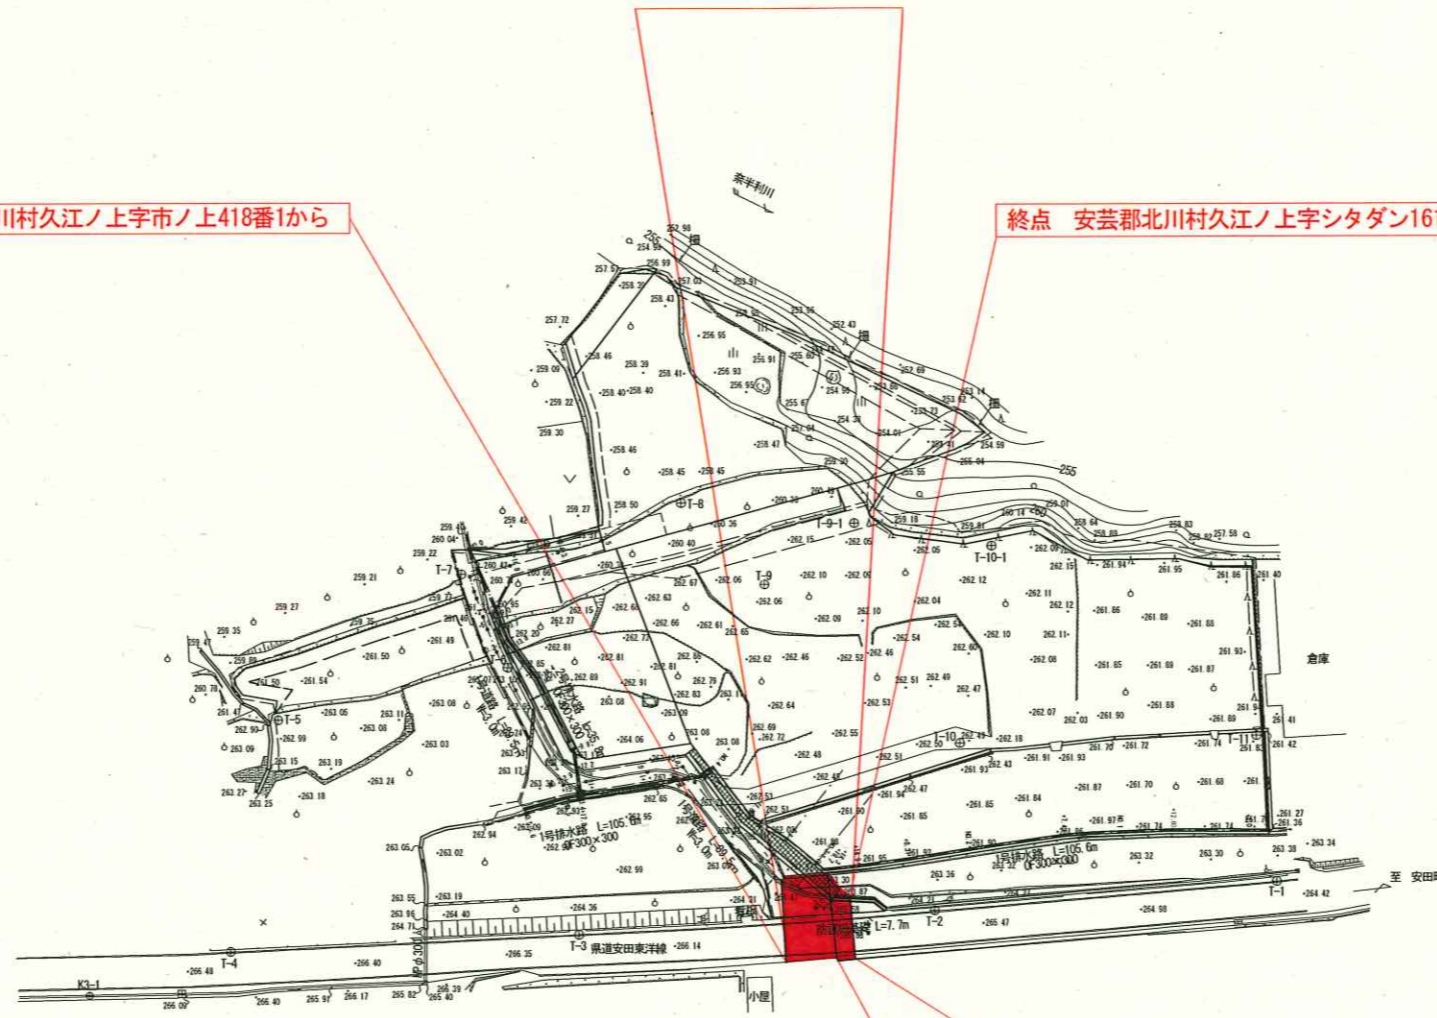

最小幅員 W=8.4m

最大幅員 W=11.5m

高知県			
工事種別			
図面名称	計画平面図	縮尺	S=1:500
路線河川名	県道安田東洋線		
工事箇所	高知県 安芸郡 北川村 久江ノ上		
設計種別			
事務所名	高知県安芸土木事務所	図番	
会社名		面号	