



県道佐喜浜吉良川線 平面图

S=1/500

供用開始区間 L=160m

起点：高知県室戸市佐喜浜町字樗山3580番3から

終点：高知県室戸市佐喜浜町字樗山3580番3から

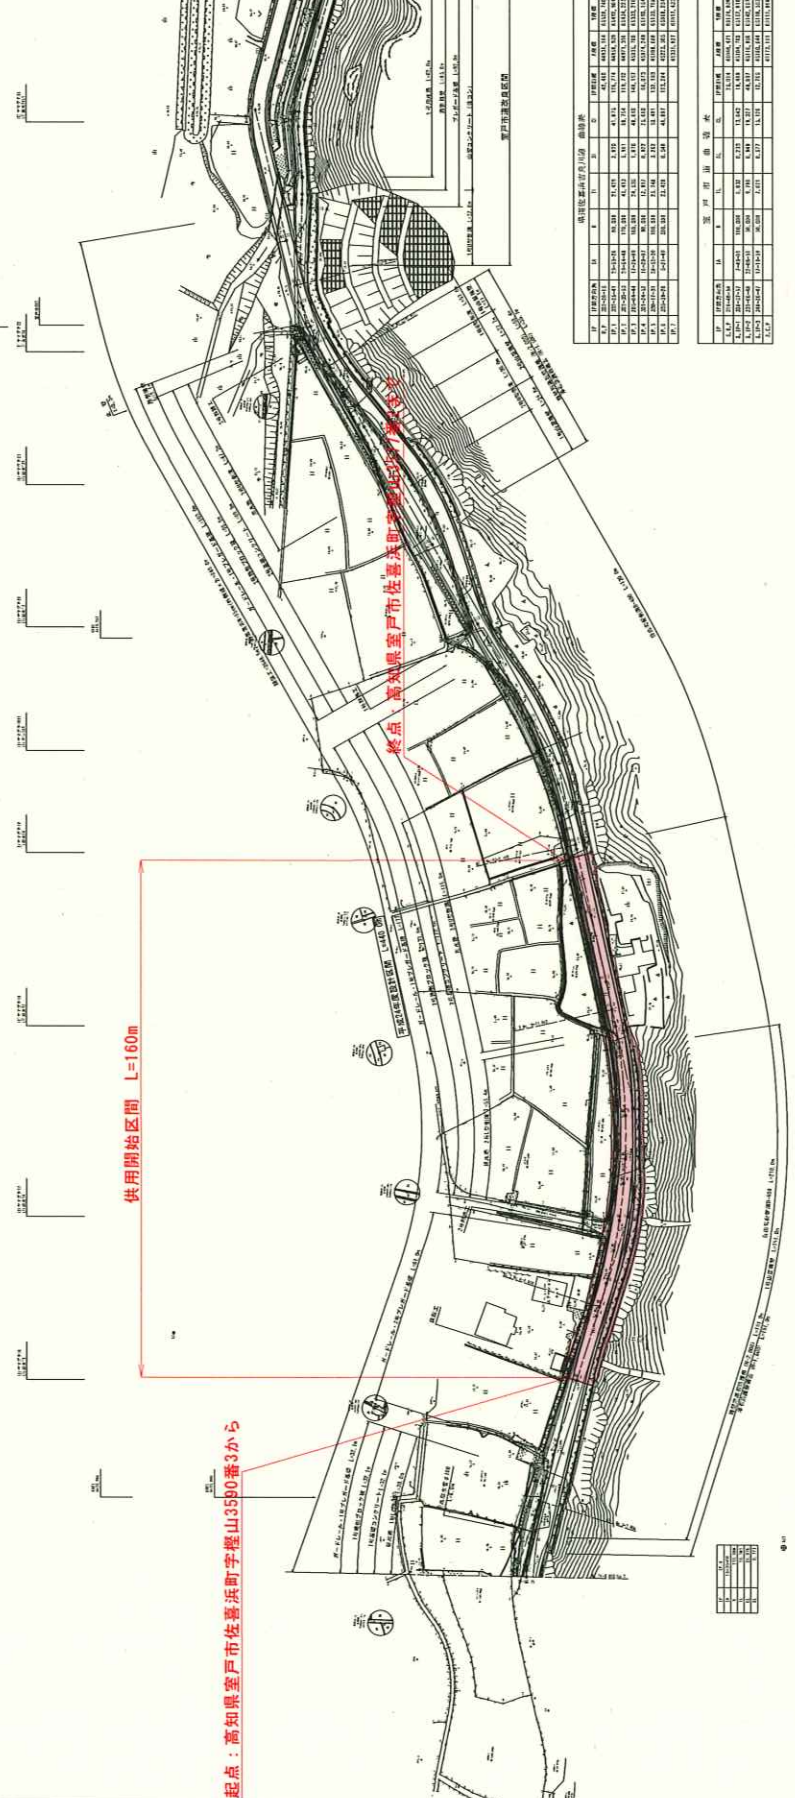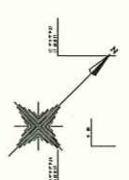

県道佐喜浜吉良川線 曲线表

区間	起點	終點	距離 (m)	半径 (m)	曲率半径 (m)
1	0+000	0+050	50	1000	1000
2	0+050	0+100	50	1000	1000
3	0+100	0+150	50	1000	1000
4	0+150	0+200	50	1000	1000
5	0+200	0+250	50	1000	1000
6	0+250	0+300	50	1000	1000
7	0+300	0+350	50	1000	1000
8	0+350	0+400	50	1000	1000
9	0+400	0+450	50	1000	1000
10	0+450	0+500	50	1000	1000
11	0+500	0+550	50	1000	1000
12	0+550	0+600	50	1000	1000
13	0+600	0+650	50	1000	1000
14	0+650	0+700	50	1000	1000
15	0+700	0+750	50	1000	1000
16	0+750	0+800	50	1000	1000
17	0+800	0+850	50	1000	1000
18	0+850	0+900	50	1000	1000
19	0+900	0+950	50	1000	1000
20	0+950	1+000	50	1000	1000
21	1+000	1+050	50	1000	1000
22	1+050	1+100	50	1000	1000
23	1+100	1+150	50	1000	1000
24	1+150	1+200	50	1000	1000
25	1+200	1+250	50	1000	1000
26	1+250	1+300	50	1000	1000
27	1+300	1+350	50	1000	1000
28	1+350	1+400	50	1000	1000
29	1+400	1+450	50	1000	1000
30	1+450	1+500	50	1000	1000
31	1+500	1+550	50	1000	1000
32	1+550	1+600	50	1000	1000
33	1+600	1+650	50	1000	1000
34	1+650	1+700	50	1000	1000
35	1+700	1+750	50	1000	1000
36	1+750	1+800	50	1000	1000
37	1+800	1+850	50	1000	1000
38	1+850	1+900	50	1000	1000
39	1+900	1+950	50	1000	1000
40	1+950	2+000	50	1000	1000

室戸市測量記録表

区間	起點	終點	距離 (m)	半径 (m)	曲率半径 (m)
1	0+000	0+050	50	1000	1000
2	0+050	0+100	50	1000	1000
3	0+100	0+150	50	1000	1000
4	0+150	0+200	50	1000	1000
5	0+200	0+250	50	1000	1000
6	0+250	0+300	50	1000	1000
7	0+300	0+350	50	1000	1000
8	0+350	0+400	50	1000	1000
9	0+400	0+450	50	1000	1000
10	0+450	0+500	50	1000	1000
11	0+500	0+550	50	1000	1000
12	0+550	0+600	50	1000	1000
13	0+600	0+650	50	1000	1000
14	0+650	0+700	50	1000	1000
15	0+700	0+750	50	1000	1000
16	0+750	0+800	50	1000	1000
17	0+800	0+850	50	1000	1000
18	0+850	0+900	50	1000	1000
19	0+900	0+950	50	1000	1000
20	0+950	1+000	50	1000	1000
21	1+000	1+050	50	1000	1000
22	1+050	1+100	50	1000	1000
23	1+100	1+150	50	1000	1000
24	1+150	1+200	50	1000	1000
25	1+200	1+250	50	1000	1000
26	1+250	1+300	50	1000	1000
27	1+300	1+350	50	1000	1000
28	1+350	1+400	50	1000	1000
29	1+400	1+450	50	1000	1000
30	1+450	1+500	50	1000	1000
31	1+500	1+550	50	1000	1000
32	1+550	1+600	50	1000	1000
33	1+600	1+650	50	1000	1000
34	1+650	1+700	50	1000	1000
35	1+700	1+750	50	1000	1000
36	1+750	1+800	50	1000	1000
37	1+800	1+850	50	1000	1000
38	1+850	1+900	50	1000	1000
39	1+900	1+950	50	1000	1000
40	1+950	2+000	50	1000	1000

資料

作成	高知 林
訂正	
縮尺	1:500
図面番号	1-2
図面枚数	1/25
作成年月	
作成場所	

備考

1	
2	
3	
4	
5	
6	
7	
8	
9	
10	
11	
12	