


供用開始平面図

S=1:250

高知県 長岡郡 大豊町 川口

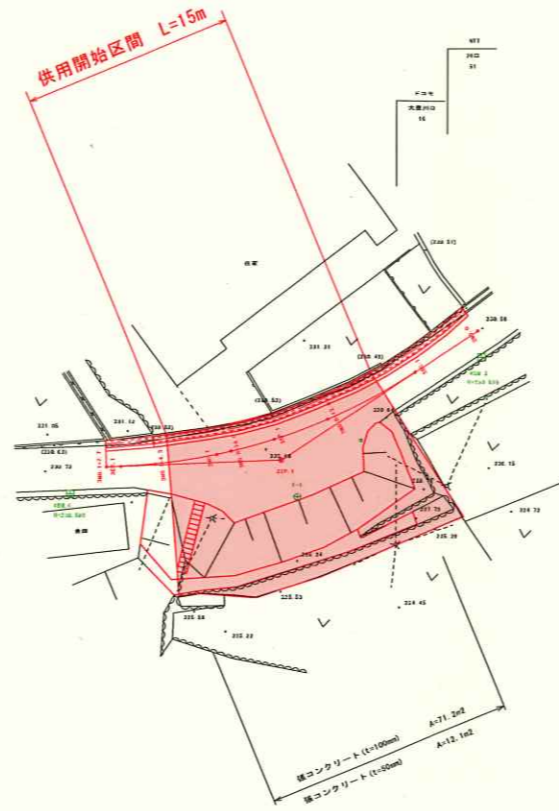

区画番号	区画名称	面積	容積率	高さ	用途	備考
第1区画	事務所	15.00	100%	10.00	事務所	
第2区画	倉庫	15.00	100%	10.00	倉庫	
第3区画	車庫	15.00	100%	10.00	車庫	

区画番号	区画名称	面積	容積率	高さ	用途	備考
第1区画	事務所	15.00	100%	10.00	事務所	
第2区画	倉庫	15.00	100%	10.00	倉庫	
第3区画	車庫	15.00	100%	10.00	車庫	
第4区画	土留	15.00	100%	10.00	土留	
第5区画	土留壁	15.00	100%	10.00	土留壁	
第6区画	土留壁基礎	15.00	100%	10.00	土留壁基礎	
第7区画	土留壁基礎基礎	15.00	100%	10.00	土留壁基礎基礎	

高知県			
工事種別	建設物築造(建築) 第102-002-2号 長岡郡大豊町 土留壁・土留壁基礎工事		
図面名称	平面図	縮尺	S=1:250
路線図記号	高知県 長岡郡 大豊町 川口		
工事箇所	高知県 長岡郡 大豊町 川口		
設計種別	第一種建築士		
事務所名	高知県中央土木事務所	図面 番号	13
設計者名	本山幸雄	図面 番号	17