



計画平面図

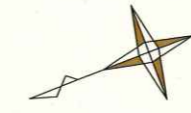

S=1:250

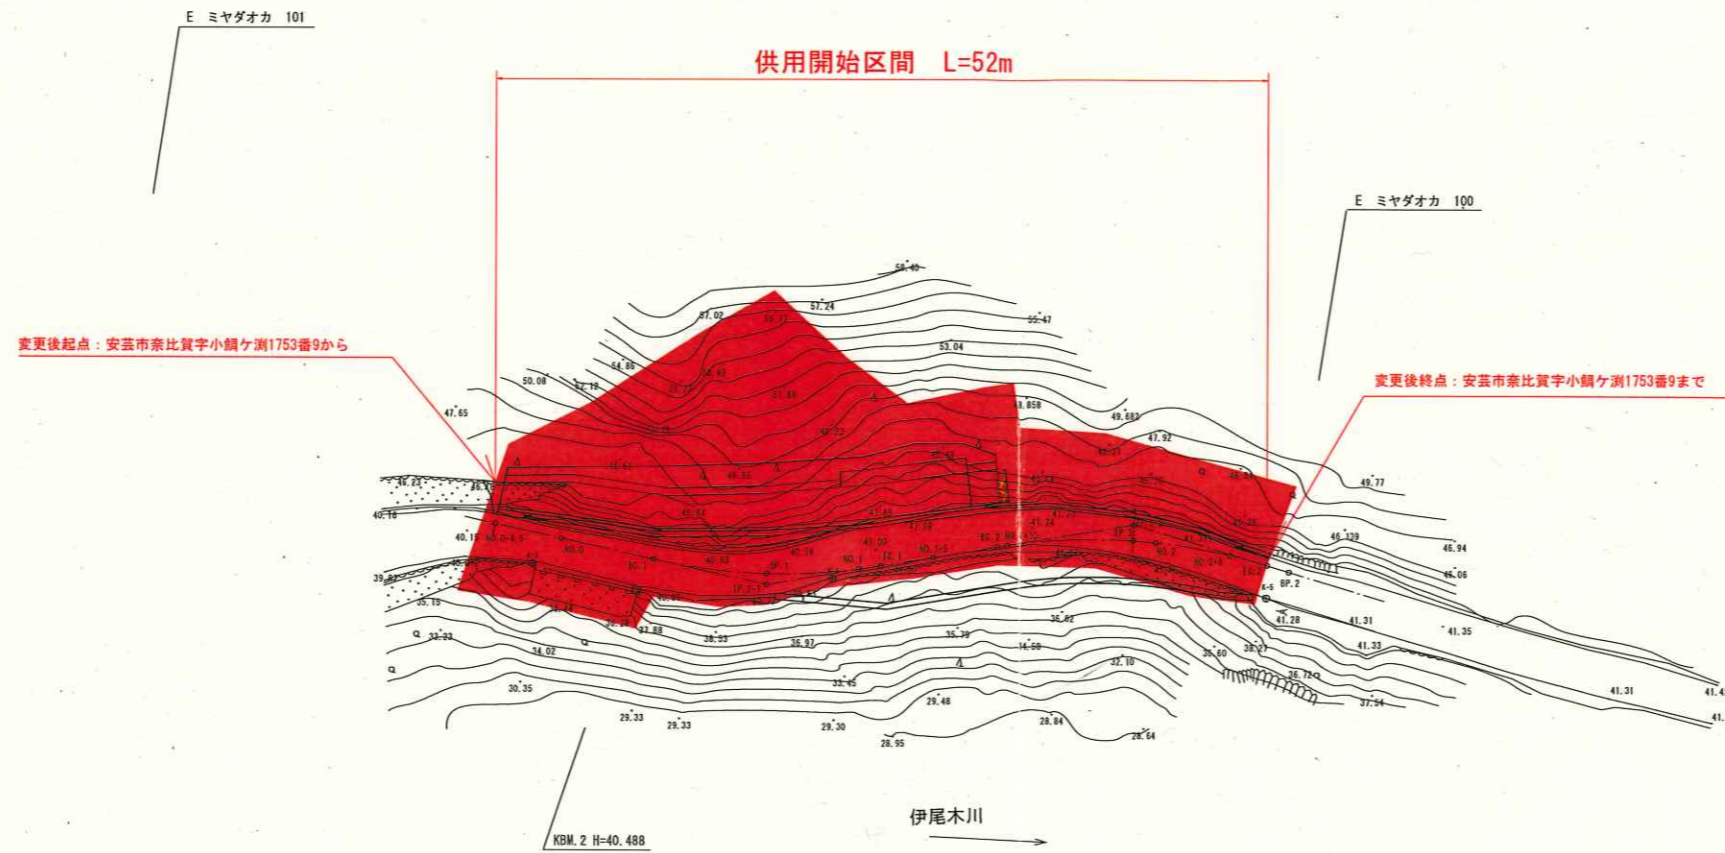

3-3
⊕

IP. 2-1
IA = 21-44-33
R = 40.000
TL = 7.682
CL = 15.179
SL = 0.731

IP. 2-2
IA = 26-06-34
R = 40.000
TL = 9.275
CL = 18.228
SL = 1.061

道路幅員計画図

S=1:250



高 知 県			
工事種別			
図面名称	計画平面図	縮尺	S=1:250
路線名			
工事箇所	高知県安芸市奈比賀		
設計種別			
事務所名	高知県安芸土木事務所	図面 番号	1 13
会社名			