

供用開始図 縮尺=1:250

高知県 南国市 大浦甲 地内

北側水路 自由勾配側溝400×600~800 L=82.7m
導水パイプL=82.7m


供用開始区間
L=87m

集水枡600×600×1050

集水枡600×600×750

終点：南国市大浦甲小梅甲1640番38まで

起点：南国市後免町字南田271番14地先から

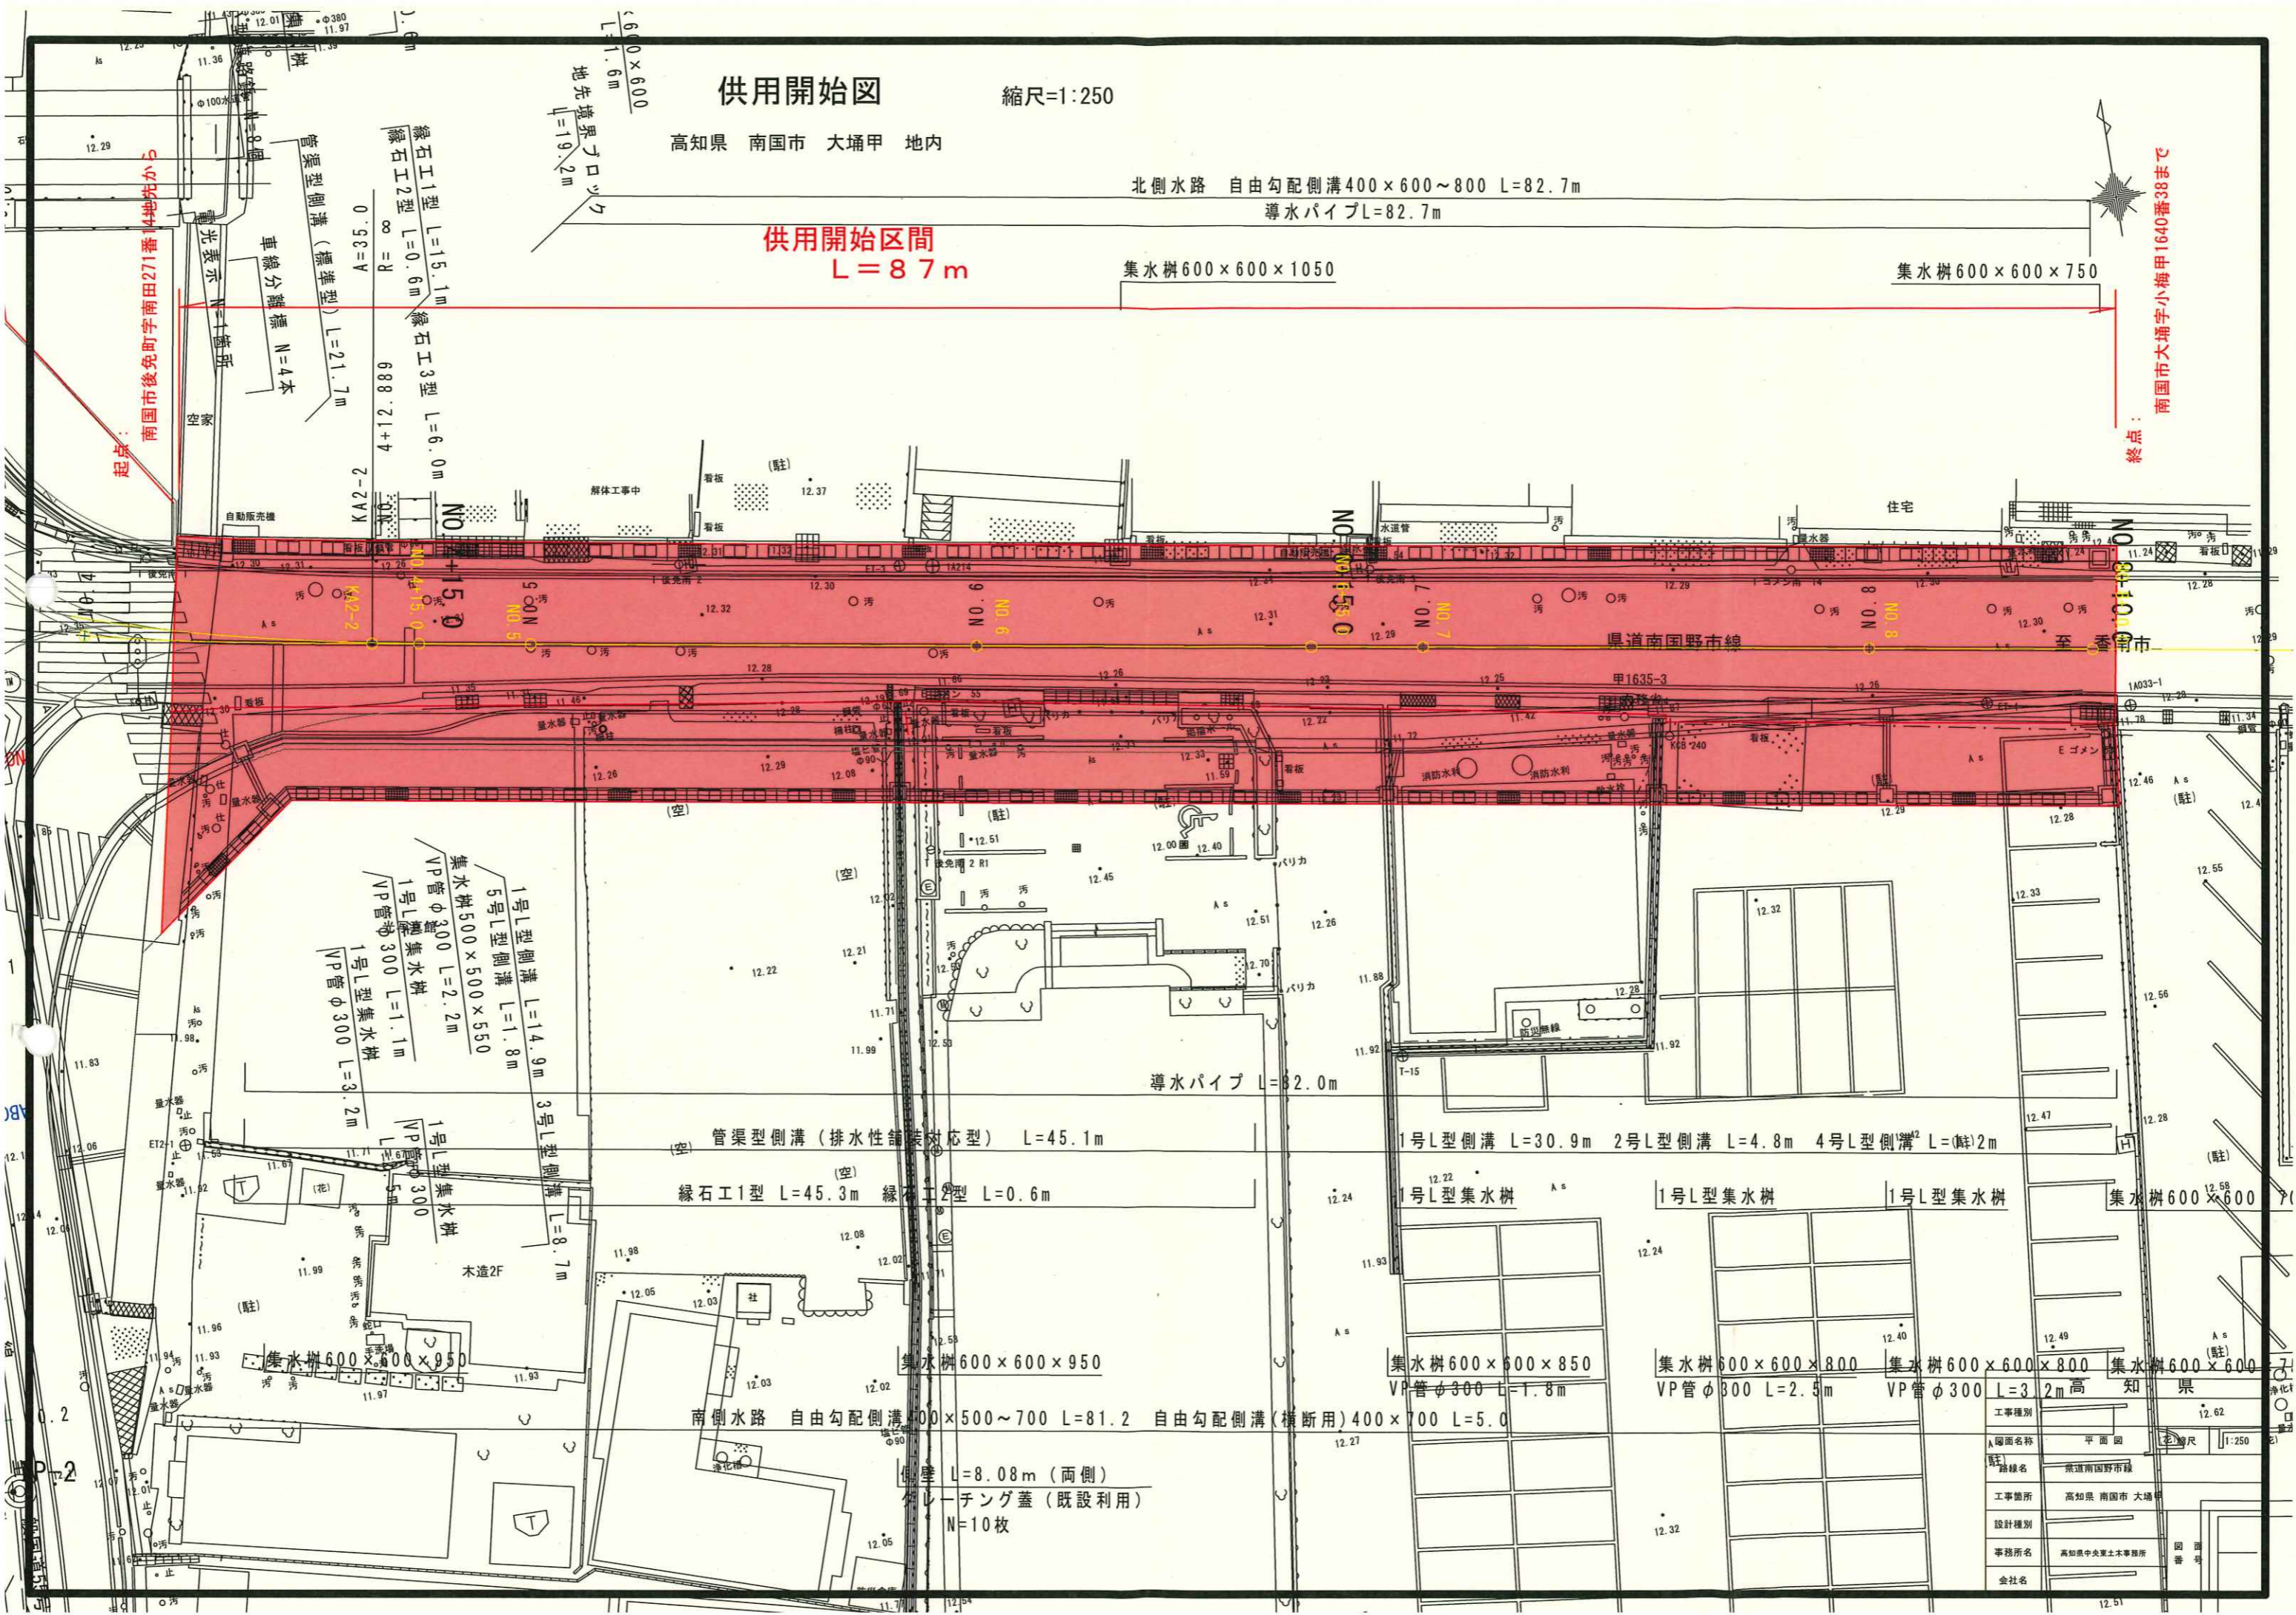

1号L型側溝 L=14.9m
5号L型側溝 L=1.8m
集水枡500×500×550
VP管φ300 L=2.2m
1号L型集水枡
VP管φ300 L=1.1m
1号L型集水枡
VP管φ300 L=3.2m

1号L型側溝 L=8.7m
1号L型集水枡
VP管φ300
集水枡600×600×950

管渠型側溝 (排水性舗装対応型) L=45.1m
線石工1型 L=45.3m 線石工2型 L=0.6m

南側水路 自由勾配側溝400×500~700 L=81.2 自由勾配側溝(横断用)400×700 L=5.0

側溝 L=8.08m (両側)
レチング蓋 (既設利用)
N=10枚

1号L型側溝 L=30.9m 2号L型側溝 L=4.8m 4号L型側溝 L=(駐)2m
1号L型集水枡 1号L型集水枡 1号L型集水枡

集水枡600×600×850 VP管φ300 L=1.8m
集水枡600×600×800 VP管φ300 L=2.5m
集水枡600×600×800 VP管φ300 L=3.2m高知県
集水枡600×600

工事種別	平面図
人図面名称	縮尺 1:250
路線名	県道南国野市線
工事箇所	高知県 南国市 大浦甲
設計種別	図面番号
事務所名	高知県中央土木事務所
会社名	