
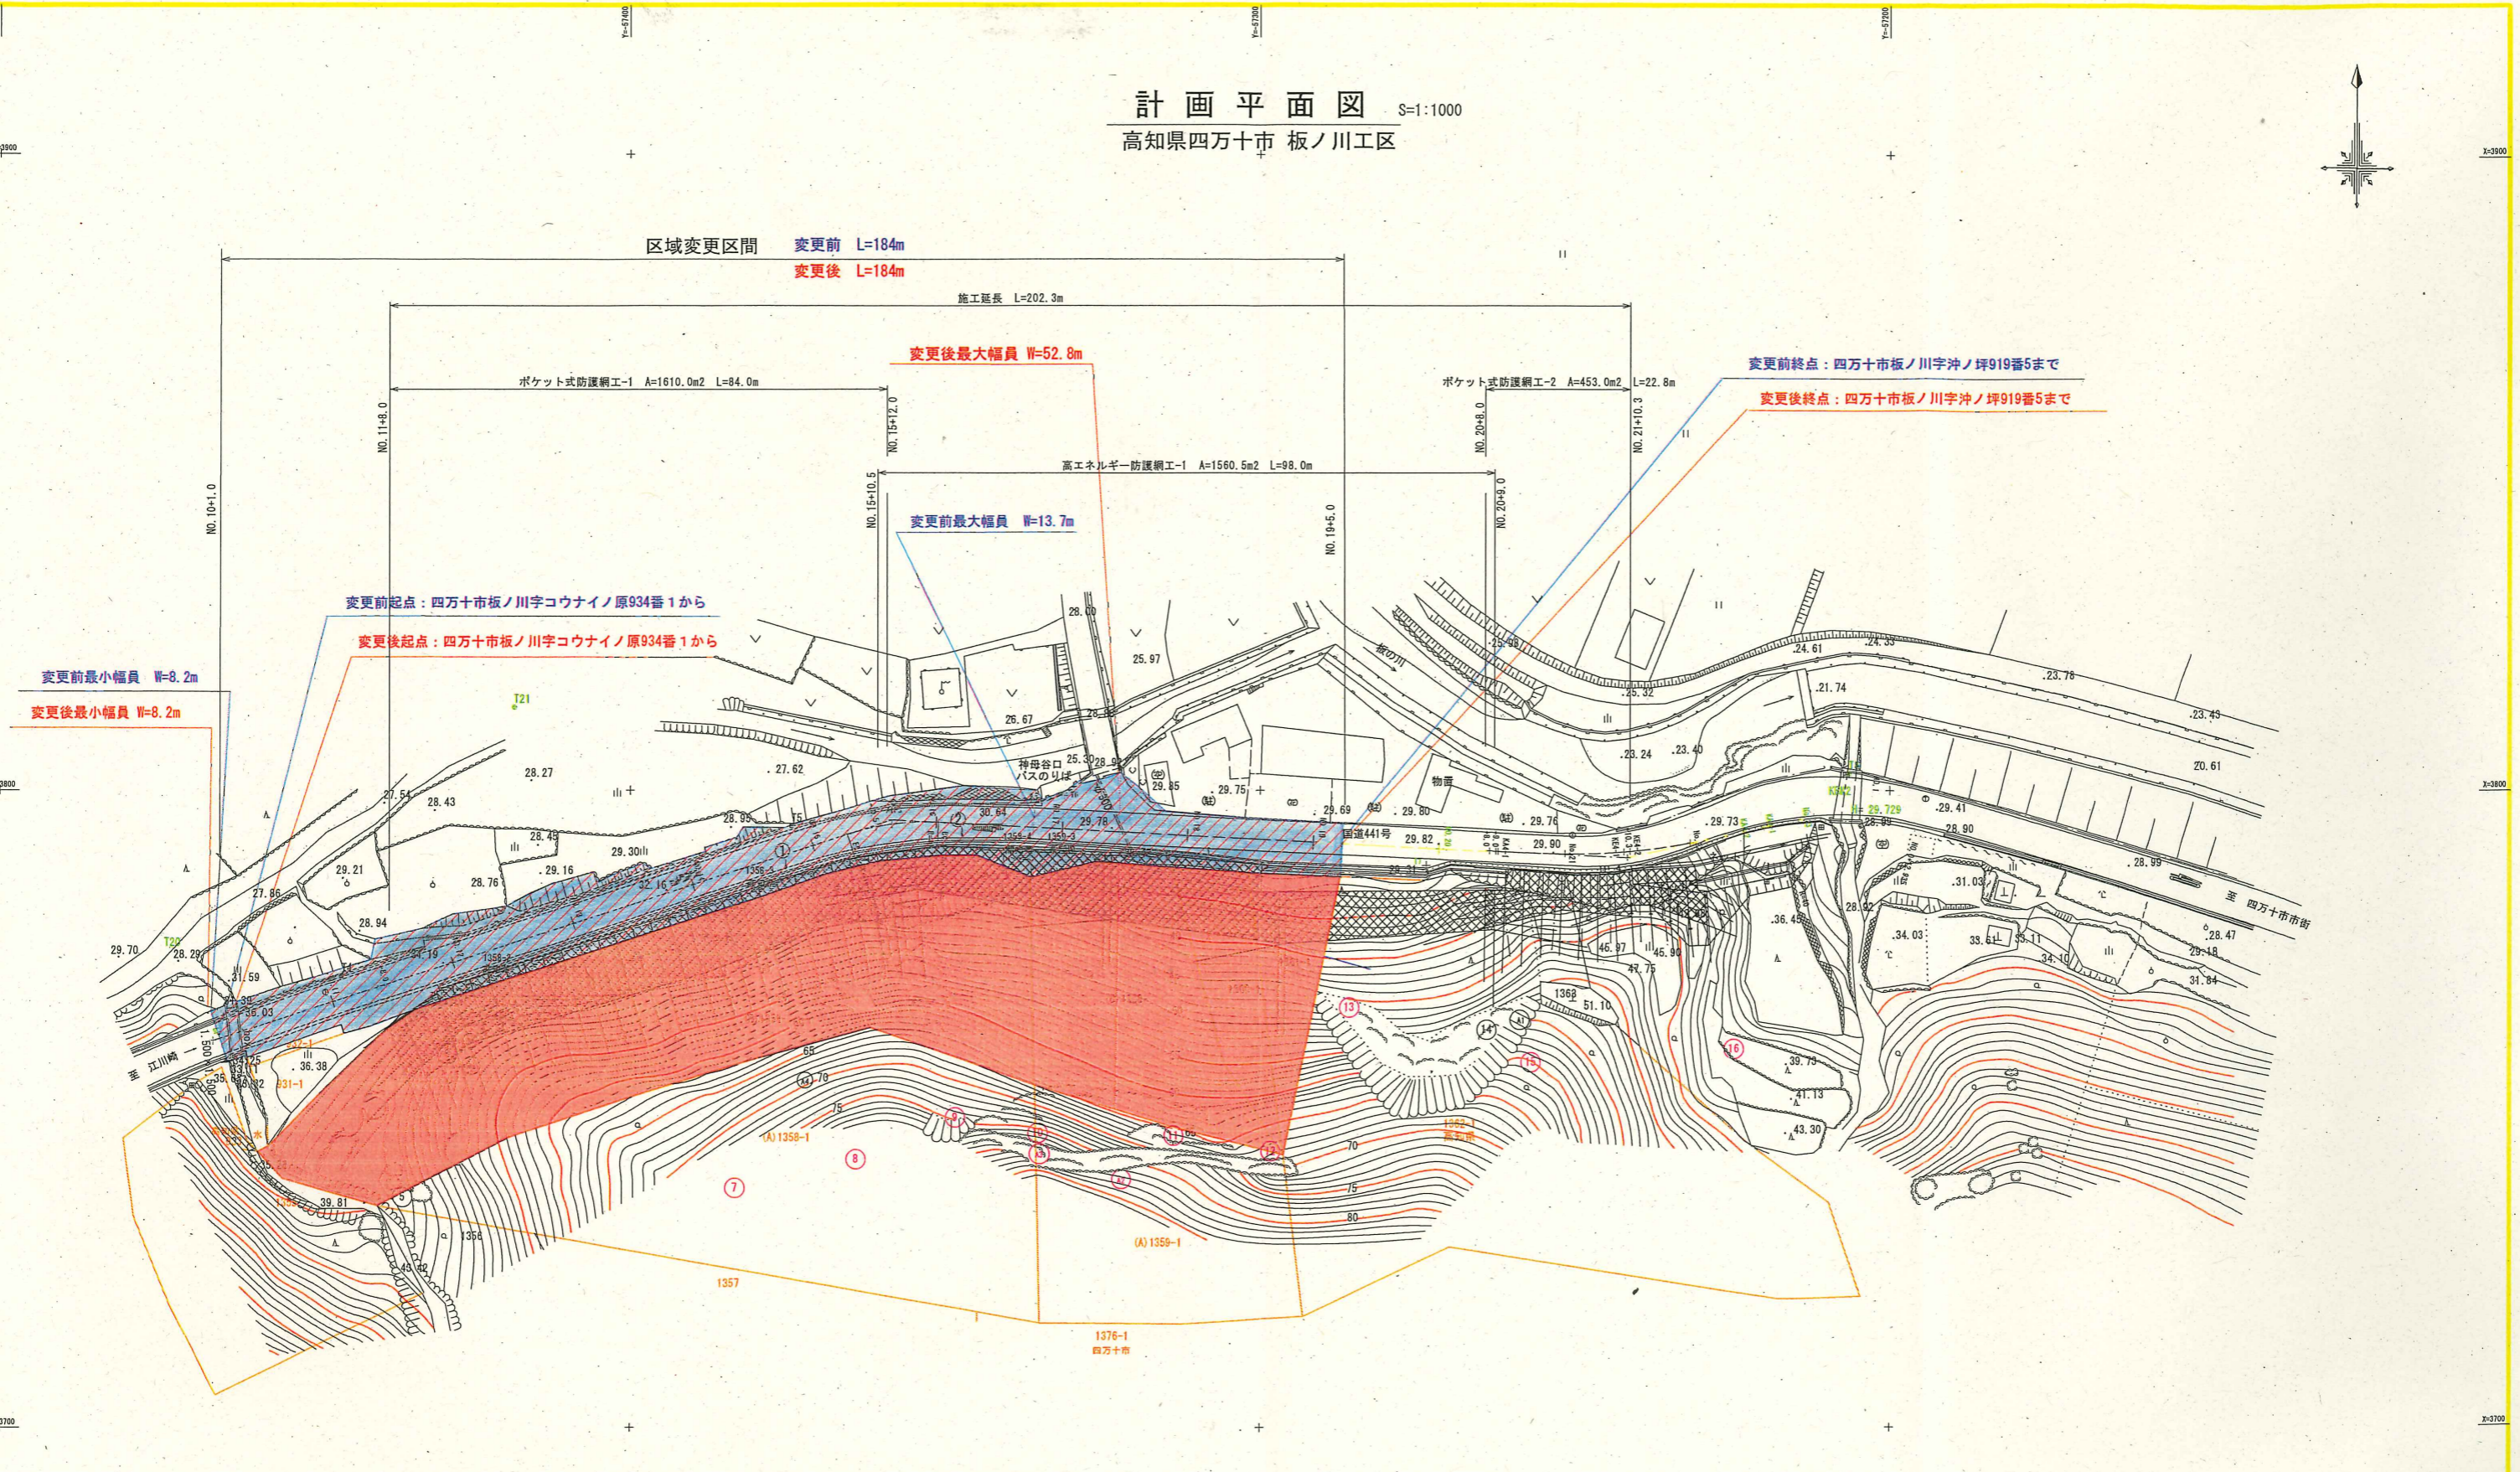


計画平面図 S=1:1000

高知県四万十市 板ノ川工区

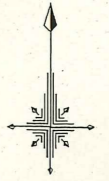

IF	1000分画角	IA	R	曲	TL	標	SL	差	CL	1000分画角	X座標	Y座標
NO. 30	272-58-30								87.023	3780.810	-57251.537	
AIFS	282-10-35	28-47-35	40.600	7.338	0.667	14.516			110.247	3785.327	-57358.453	
EP									3781.692	-57463.413		

高 知 県			
工事種別	国道441号 防災・安全交付金測量設計用地調査委託業務		
図面名称	計画平面図(板ノ川工区)	縮尺	1/1000
路線河川名	国道441号		
工事箇所	高知県 四万十市 板ノ川		
設計種別			
事務所名	高知県幅多土木事務所	図面番号	1
会社名	(株)高建総合コンサルタント		21